


ESKIVELLIR 17 HAFNARFIRÐI.

Byggingarfulltrúi samþykkir erindið.
21 MARS 2007
Bent skal á að samþykkt þessi verður ekki virk, fyrr en eftir fyllingunni og eignaskiptavörðslu og skráningu þennar hjá Eignamatun ríkissins. Byggingarfulltrúi í Hafnarfirði Erl. Krújan Þorsteinsson.

Úr Gildi

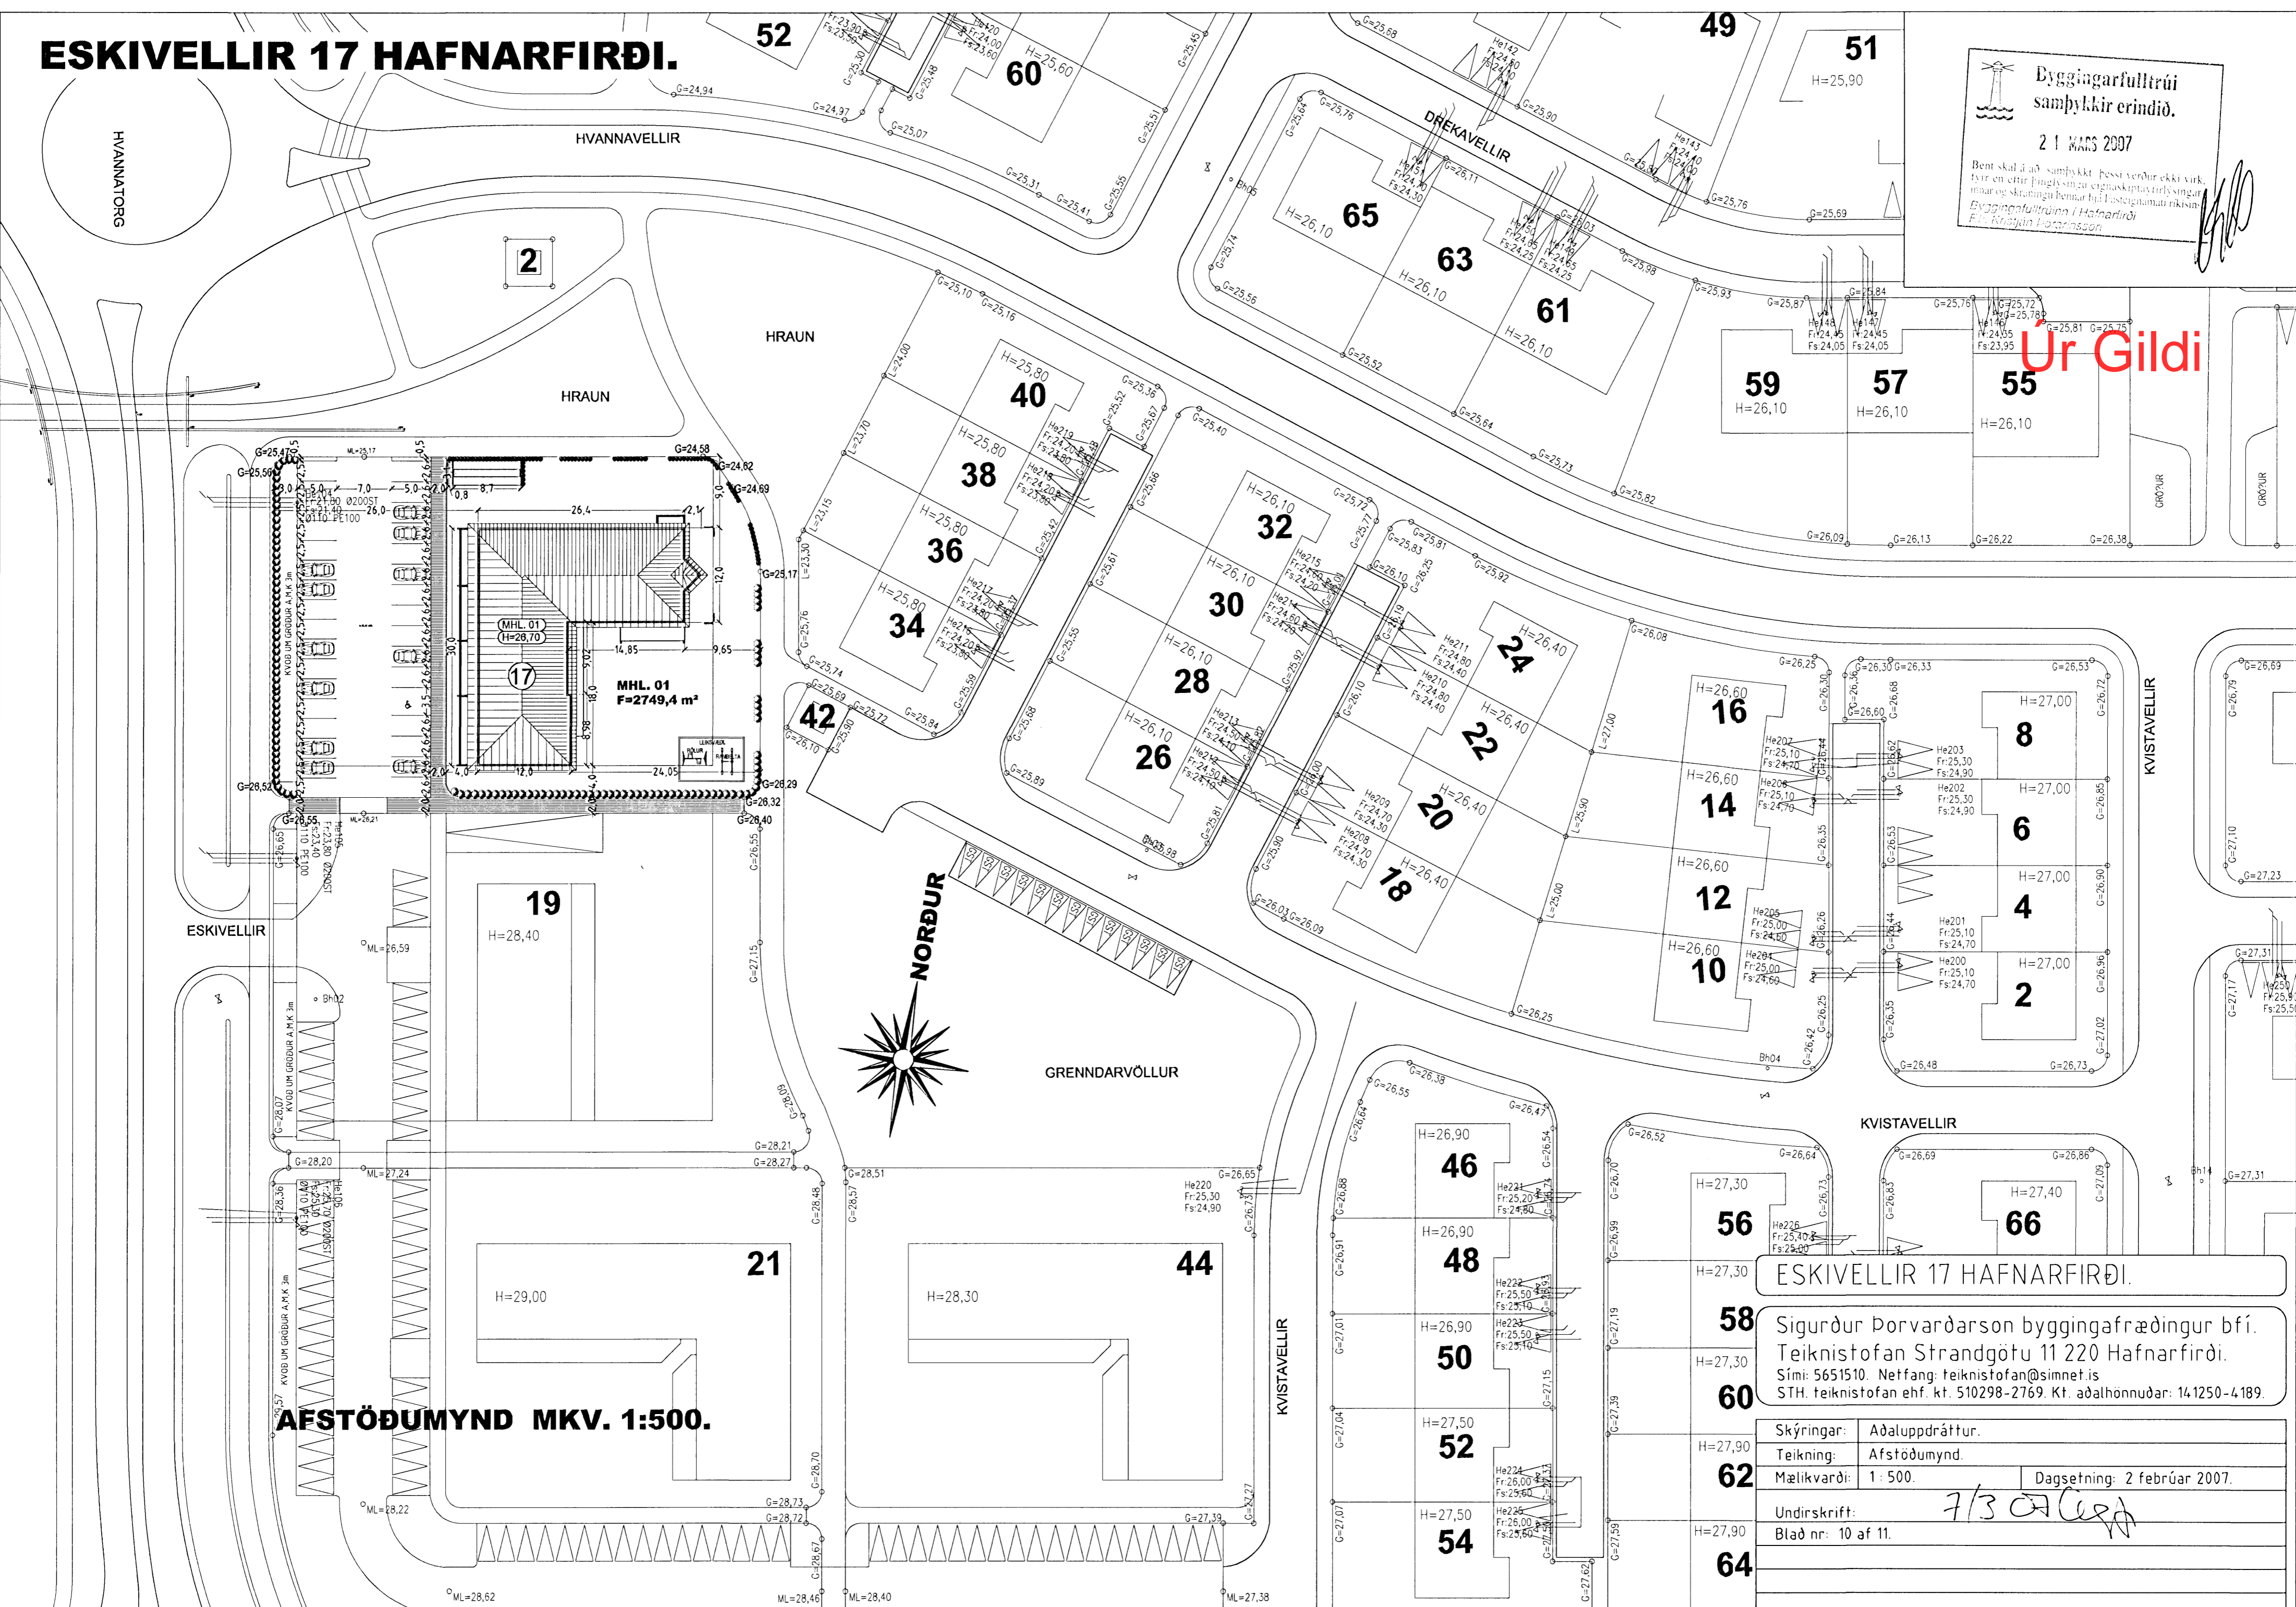

AFSTÖÐUMYND MKV. 1:500.

ESKIVELLIR 17 HAFNARFIRÐI.
Sigurður Þorvarðarson byggingafræðingur bfi.
Teiknistofan Strandgötu 11 220 Hafnarfirði.
Sími: 5651510. Netfang: teiknistofan@simnet.is
STH. teiknistofan ehf. kt. 510298-2769. Kt. aðalhönnuðar: 141250-4189.

Skýringar:	Aðaluppdráttur.
Teikning:	Afstöðumynd.
Mælikvæði:	1:500.
Dagsetning:	2 febrúar 2007.
Undirskrift:	<i>7/3</i>
Blað nr.:	10 af 11.