Samþykkt þann
7 MAR 2007
Byggingarfulltrúinn í Hafnarfirði
F.h. Jón Sigurðsson

VERKLÝSING FYRIR FJÓLUÁS 16-20

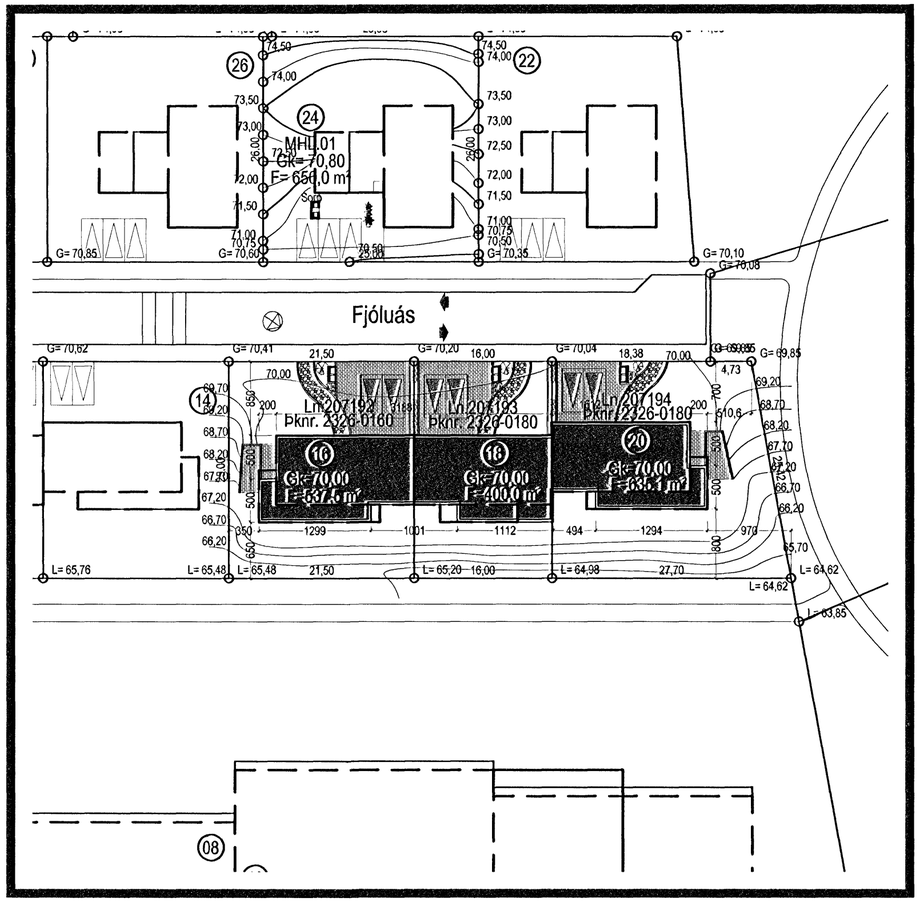

Afstöðumynd 1:500

BYGGINGALÝSING

Húsið við Fjóluás 16-20 er tvílyft raðhús , neðan við götum, með innbyggðum bílskúrum byggt úr steinsteypu. Á hverri lóð er gert ráð fyrir 2 bílastæðum og sorpskýlum fyrir sorpílát . Sökklar , botnplata, útveggir,berandi innveggir, milligólf,þakplata,svalargólf og stigar á milli hæða eru staðsteypt með járnbentri steinsteypu. Sökklar og botnplata eru einangruð með 75 mm. plasteinangrun. Útveggir eru einangraðir að utanverðu með 100 mm steinullareinangrun. Þakplatan er einangruð að ofan með sniðskorinni plasteinangrun 200 mm. á þykkt sem varin er með viðurkenndum þakdúk sem fest er niður með harpaðri möl (kornastærð 60-80mm.) Gluggar eru úr timbri og glerjaðir með tvöföldu K-gleri. Útveggir eru klæddir með útiflísum og timburklæðningu sem fest er með sérstöku festingarkerfi á steyptan útvegg . Léttir innveggir eru úr blikkstoðum sem klæddar eru með 2x tvöföldu lag af gifsplötum.
Húsið er hitað upp með gólfhitalögn og hefðbundnu ofnakerfi. Frárennslislagnir úr salernum og eldhúsum efri hæða eru lagðar í stokkum um neðri hæðir niður í grunnlagnakerfi hússins. Frárennslislagnir neðri hæða eru lagðar beint í grunnlagnakerfi hússins. Í votrýmum og bílskúrum eru gólfniðurföll. Í gluggalausum aflokuðum rýmum er loftræsting. Allar klæðningar eru efni í flokki 1. Björgunaropum er komið fyrir í svefnhebergjum.

KÓLNUNARTÖLUR

U-gildi útveggja	0.40W/m² K
U-gildi þaks	0.20W/m² K
U-gildi útveggja meðaltal	0.85W/m² K
U-gildi glugga	2.00W/m² K
U-gildi hurða	3.00W/m² K

STÆRÐARMÁL

HÚSNÚMER	FLATARMÁL	RÚMMÁL	LÓÐARSTÆRÐ	N.H. FJ.BÍLASTÆÐA
NR 16	286,2 m²	916,8 m³	537,5 m²	2
NR 18	267,0 m²	856,9 m³	400,0 m²	2
NR 20	286,2 m²	916,8 m³	635,1 m²	2

06110IR-Fjóluás 16-20		
Blað	Verkhluti	Mælikvarði
L101	Afstöðumynd	1:500
L102	Hæðarlega lóðar	1:200
A101	Grunnmynd 1.hæð	1:100
A102	Grunnmynd 2.hæð	1:100
A201	Útlit	1:100
A301	Snið	1:100
A601	Skráningartafla	--

TÁKN

GN	= Gólfniðurfall
ÞN	= Þakniðurfall
LR	= Loftræsting
VLR	= Vélknúin loftræsting
PK	= Póstkassar
NL	= Neyðarljós
BO	= Björgunarop
R	= Reykskynjari
HSL	= Handslökkvitæki
ÚT	= Merktur útgangur
BO	= Fellistigi við björgunarop
25 ø	= Brunaslanga
	= Stigleiðsla
	= Stigleiðsla út
	= Stjórnstöð brunaviðvörunarkerfis
	= Inntak
	= Bílastæði fyrir fatlaða
EI60	= Veggir og hæðaskil
EI90	
A-EI60	
A-EI120	
REI60	
REI120	
A-REIM120	
E-CS30	= Hurðir
EI-CS30	
EI-CS60	
E30	= Gluggar

BREYTING

Breyting	Dagsetning	Teiknað	Yfirfarið
1	DD.MM.YY	XXX	XXX
X			

1:100 0 1 2 3 4 5 m

KRark
Kristinn Ragnarsson arkitekt ehf.
Suðurlandsbraut 4a - 3.hæð . 108 Reykjavík . Ísland
S. 564.2255 . Fax. 544.4225
Kt. 581298.3589 . www.krark.is . krark@krark.is

Fjóluás 16-20 Haf

Hafnafjörður

Afstöðumynd

Verknúmer:	06110IR	Verkefnastjóri:	JAT
Hönnun:	JAT	Teiknað:	CMY
Yfirfarið:	KR	Samþykkt:	Kristinn Ragnarsson Kt. 120944.2669
Mælikvarði:	1:500	Dagsetning:	26.02.2006
Skrá:	06110IR-L101.dwg	Blað:	L101

Copyright © KRark

Save: 26.2.2007 20:51:03 Plot: 26.2.2007 20:52:36