


Samþykkt þann

7 MAR 2007

Byggingafölltrúinn í Hafnarfirði
Fh. Jón Sigurðsson

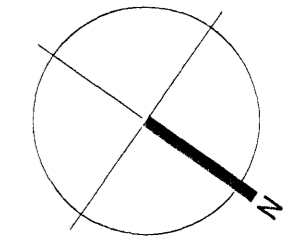


TAKN

- GN = Gólfíðurfall
- PN = Þakíðurfall
- LR = Lofttræsting
- VLR = Vélknúin lofttræsting
- PK = Póstkassar
- NL = Neyðarljós
- BO = Björgunarpop
- R = Reykskynjar
- HSL = Handslökkvitæki
- ÚT = Merktur útgangur
- BO = Felliþigi við björgunarpop
- BR = Brunaslanga
- ST = Stigleiðsla
- ST = Stigleiðsla út
- ST = Stjórnstöð brunaviðvörðunarkerfis
- = Inntak
- ♿ = Bilastæði fyrir fatlaða
- EI60 = Veggir og hæðaskil
- EI90
- A-EI60
- A-EI120
- REI60
- REI120
- A-REIM120
- E-CS30 = Hurðir
- EI-CS30
- EI-CS60
- E30 = Gluggar

BREYTING

Breyting	Dagsetning	Teiknað	Yfirfaríð
1	28.02.2007	MML	KR

Hækkun á gólfkóttum um 30 sm.

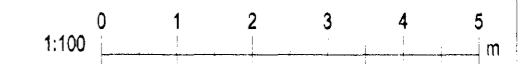


KRark Kristinn Ragnarsson arkitekt ehf.
Suðurlandsbraut 4a - 3. hæð, 108 Reykjavík, Ísland
S. 564 2255, Fax. 544.4225
Kt. 581298.3589, www.krark.is, krark@krark.is

Fjólúas 24 Haf

Hafnarfjörður

Grunnmynd 1. hæð

Verknúmer:	06072IE	Verkefnastjóri:	MML
Hönnun:	KR	Teiknað:	MES
Yfirfaríð:	KR.MML	Samþykkt:	Kristinn Ragnarsson Kt. 120944.2689
Mælikvarði:	1:100	Dagsetning:	21.09.2006
Skrá:	06072IE-A101.dwg	Blað:	A101

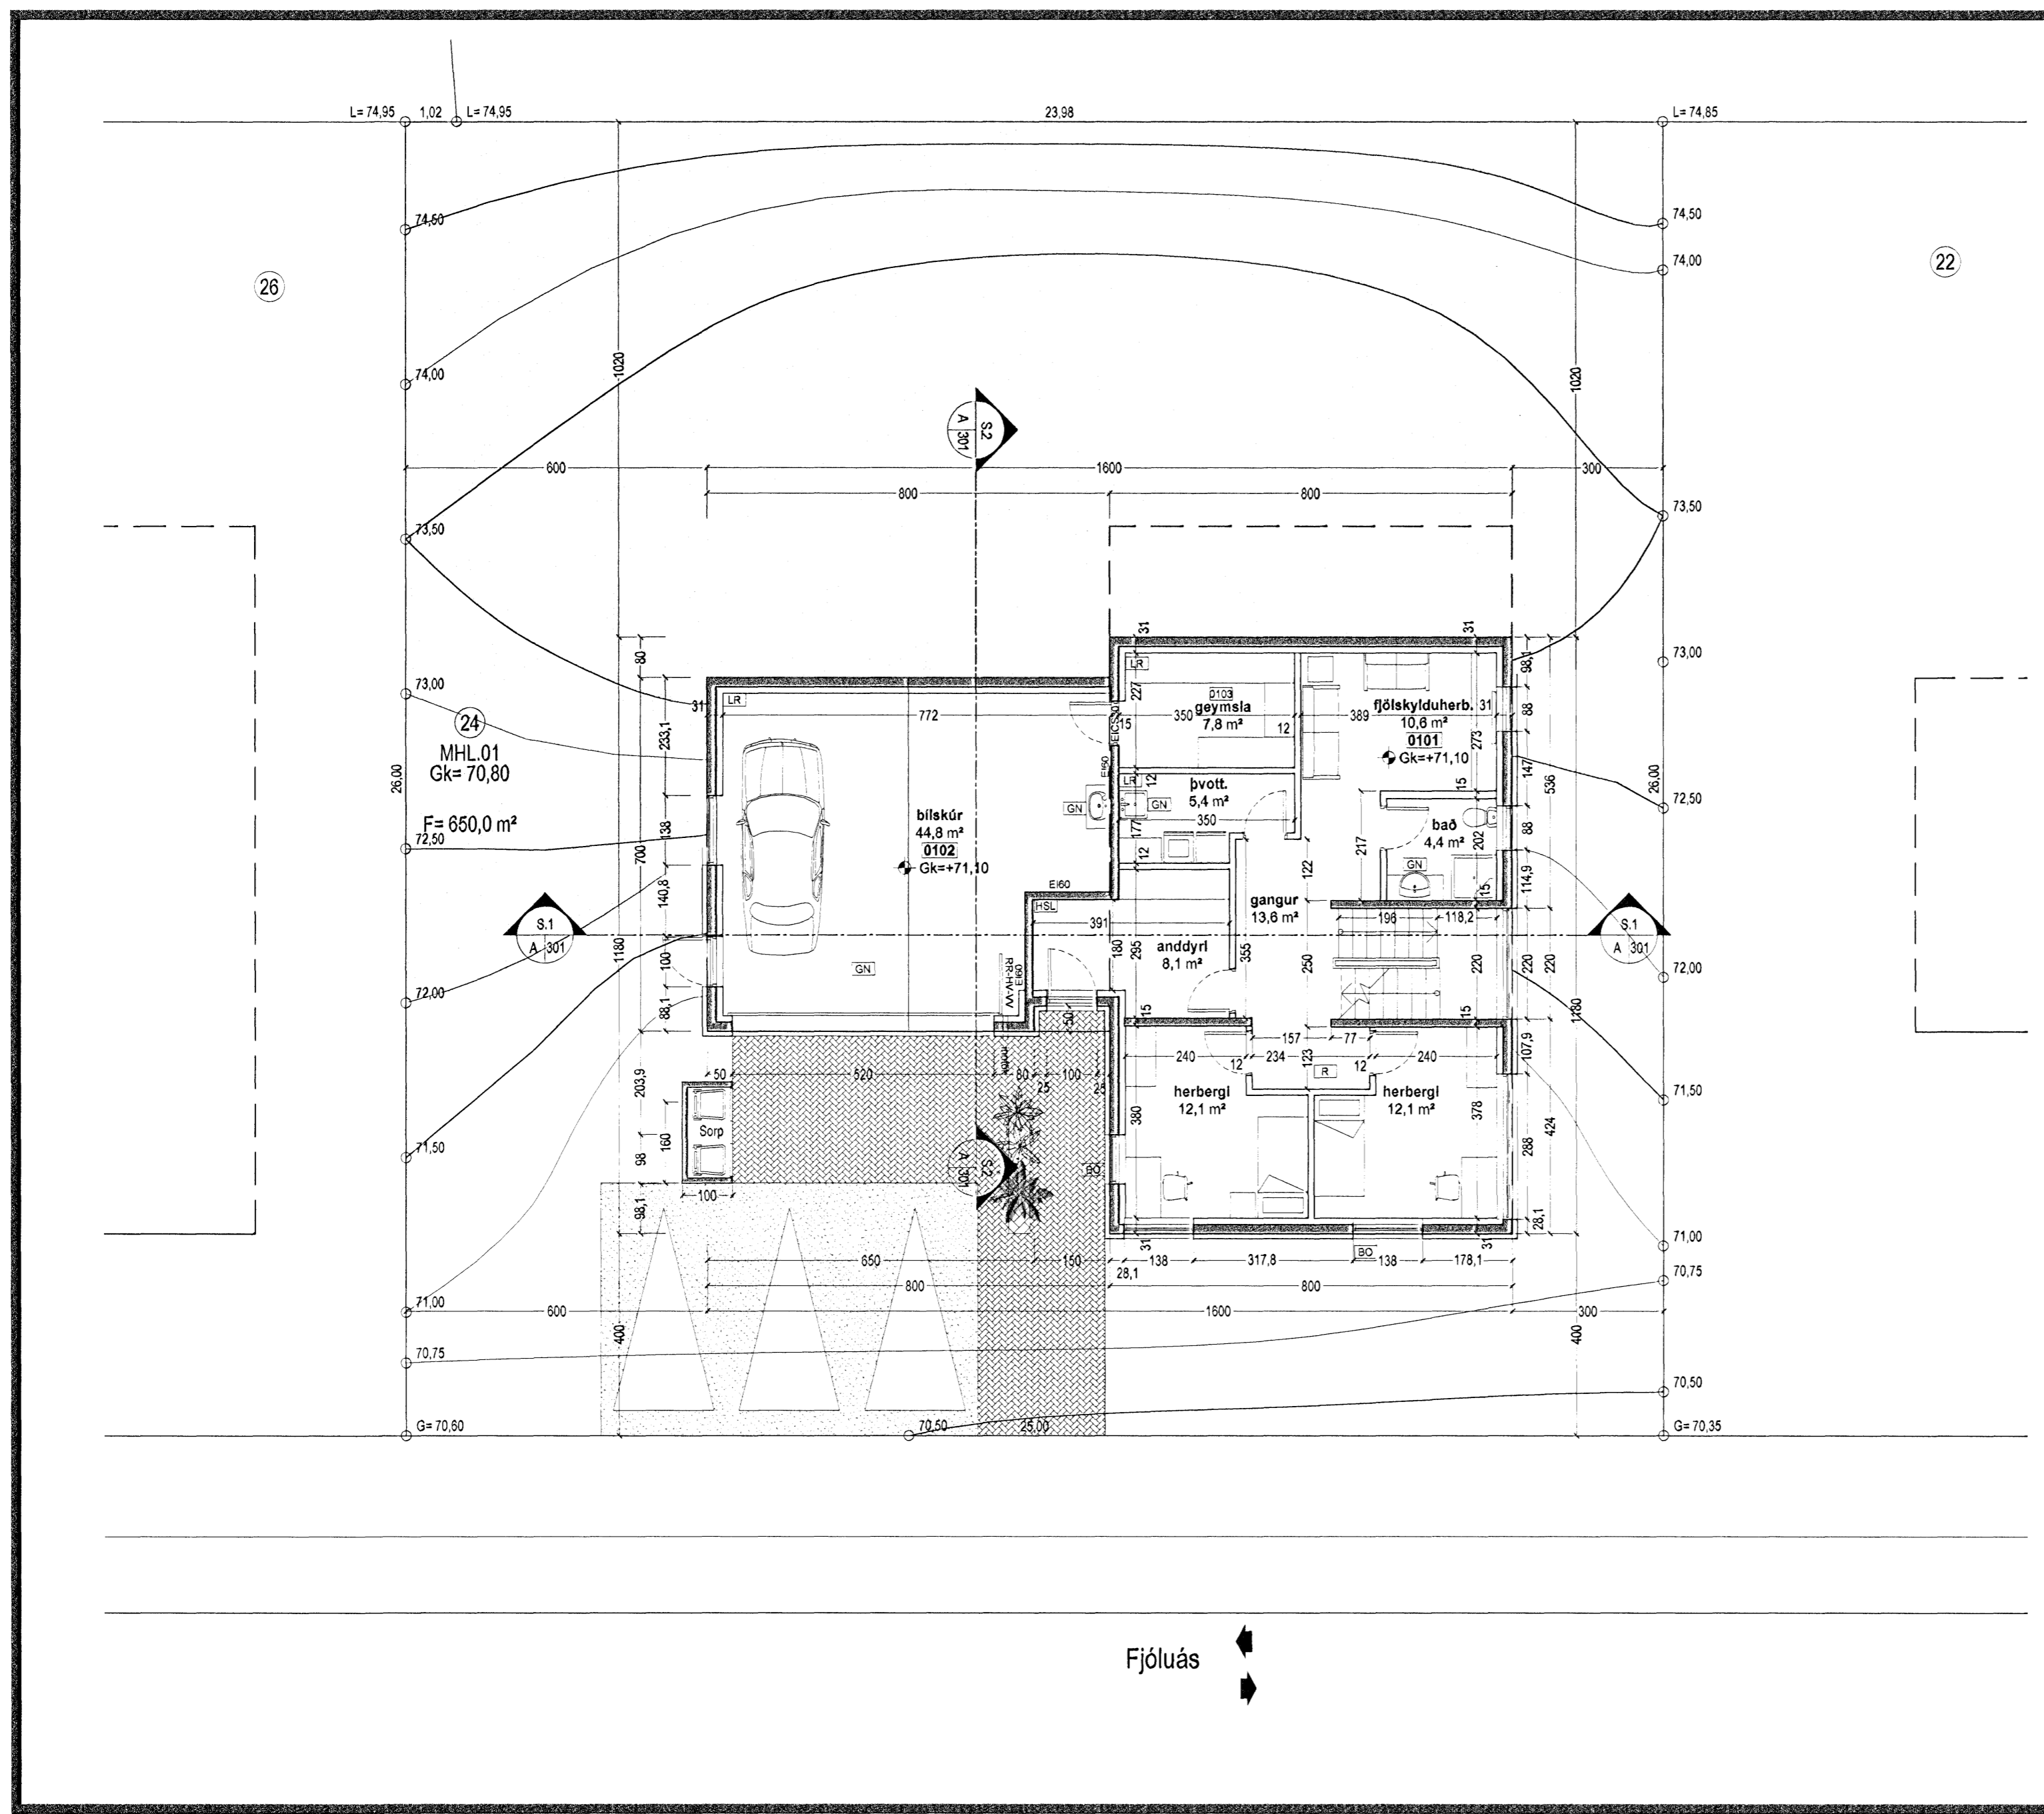

Fjólúas

Grunnmynd 1 hæð 1:100