







Skráningartafla: Furuás 22 - Hafnarfjörður					Skrásetjari: Kári Eiríksson													
Landnúmer: 207225					Kennitala: 070365-4059													
Matshlutanúmer: 01					Útgáfa: 4.01b													
Dags: 5.3.2007					Útgáfa: 4.01b													
Uppskipting og lýsing					Stærðir													
D0	D1	D2	D3	D4	D5	D5M	D6	D7	D8	D9	D10a	D10b	D11	D12	D16	D17		
Lokun	Rými	Notkun	Höfuð-	Eignar-	Botnflötur	Milliflötur	Stigar	Op	Brúttóflötur	Brúttóflötur	Salarhæð	Salarhæð	Brúttó	Nettóflötur	Birt flatarmál	Reknlata	Skipta-	
hæð-röð	hæð-röð	texti	flokkun	hald	m²	m²	m²	m²	m²	sh < 1,8	min	max	rúmmál m³	m²	m²	skiptarúmmál	rúmmál m³	
Matshluti					314,6	0,0	6,5	6,5	308,1	0,0				988,3	258,4	308,1		782,929
Botn																		35,1
1. hæð					138,9	0,0	6,5	0,0	138,9	0,0				388,9	113,5	138,9		
A	0101	Íbúð	N	0101	93,8		6,5		93,8		2,80	2,80	282,6	73,5	93,8	2,80	205,800	
A	0102	Bilageymsla	B	0102	45,1				45,1		2,80	2,80	126,3	40,0	45,1	2,80	112,000	
2. hæð					175,7	0,0	0,0	6,5	169,2	0,0				564,3	144,9	169,2		
A	0201	Íbúð	N	0101	175,7			6,5	169,2		3,10	3,92	564,3	144,9	169,2	3,21	465,129	
C	0202	Svalir	S	0101					0,0					9,9		1,00	0,000	

Athugasemdir

- Reiknað er með að þykkt veggja + einangrunar sé 280mm
- Reiknað er með að þykkt þaks sé 400mm
- Bilageymsla með rýmisnúmer 0102 er í eignarhluta 0101

Sameignir sumra

Eignarhald	Notkun texti	Birt flatarmál m²	Skiptarúmmál Séreign m³	Séreign og Sameign m³
0101	Íbúð	263,0	670,929	670,929
0102	Bilageymsla	45,1	112,000	112,000
Alls		308,1	782,929	782,929

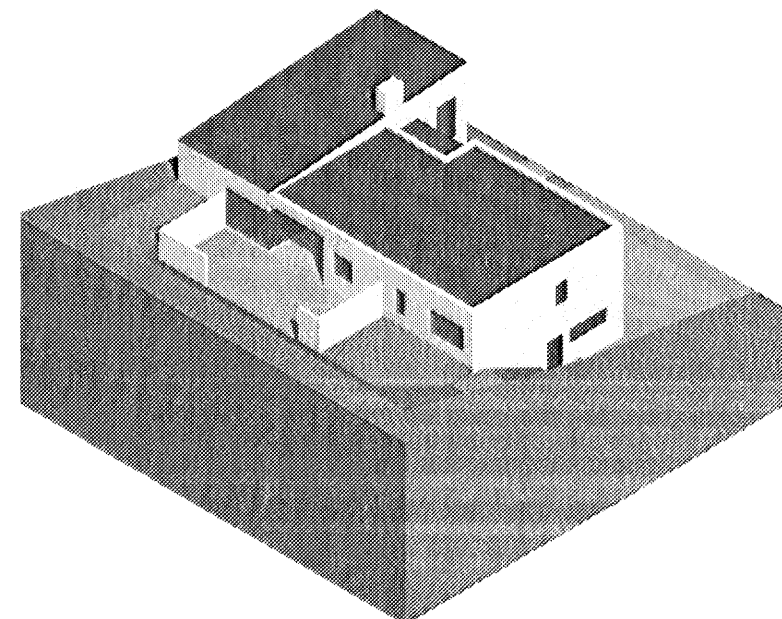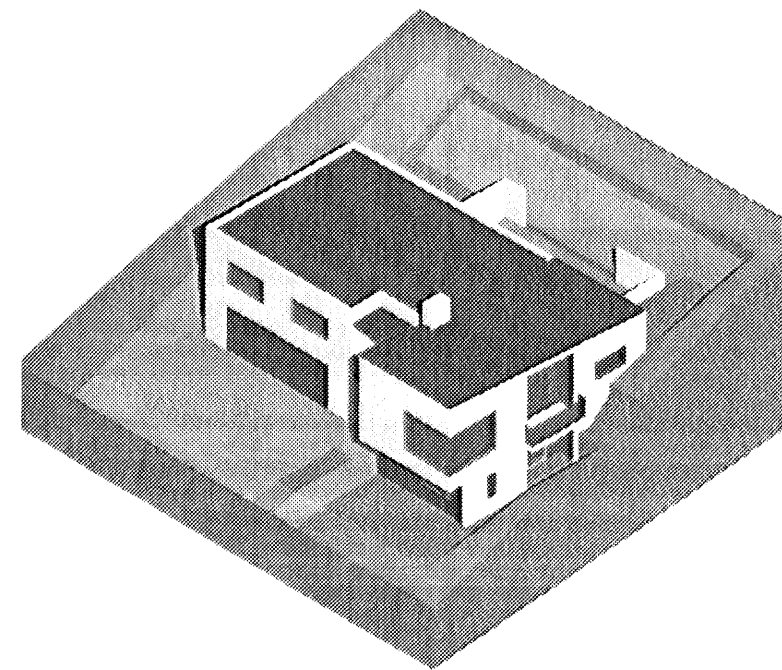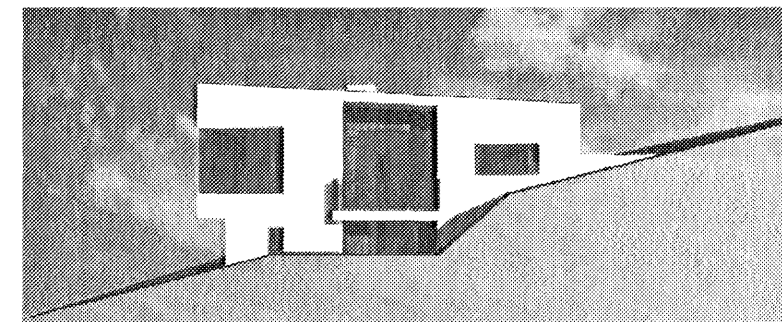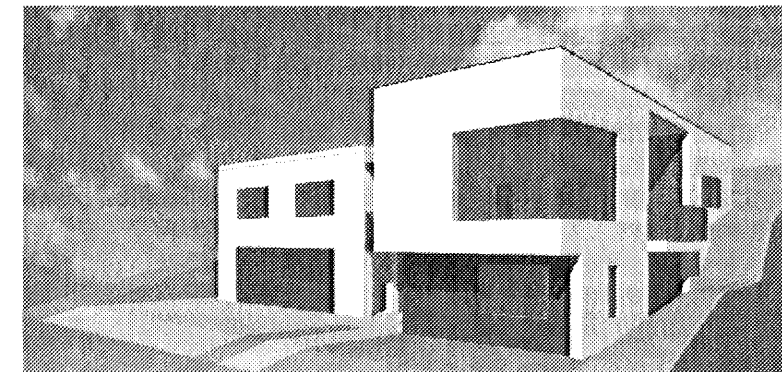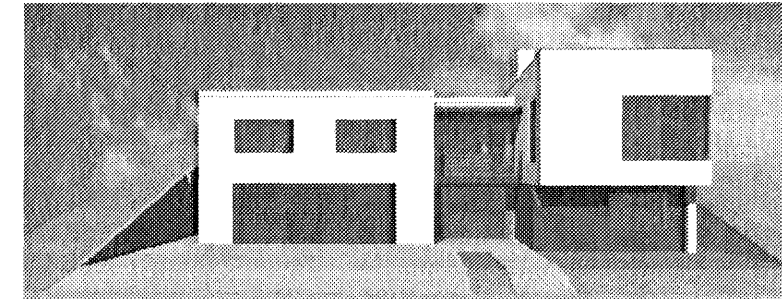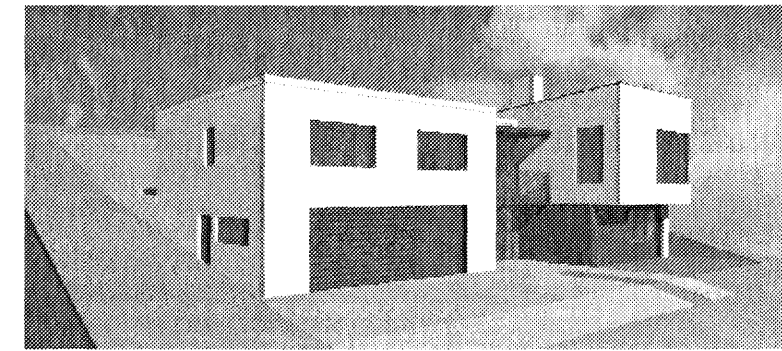

Samþykkt þann
14 MAR 2007
Byggingafulltrúinn í Hafnarfirði
F.h. Jón Sigurðsson

Skráningartafla: Furuás 22 - Hafnarfjörður				Skrásetjari: Kári Eiríksson			
Landnúmer: 207225				Kennitala: 070365-4059			
Matshlutanúmer: 01				Útgáfa: 4.01b			
Dags: 5.3.2007				Útgáfa: 4.01b			
Botnplata		Hjúpflötir		þar af:		þar af:	
Botnplata m²	Botnplata m²	Utveggir m²	Glugga- og dyraop m²	Þak m²	Þakgluggar og þakop m²		
Matshluti	35,1	175,7	368,3	94,6	178,2	0,0	

Yfirlit	Innan hæða		Utan hæða		Alls
	A	A	B	C	
Botnflötur / m²	314,6				314,6
Brúttóflötur / m²	308,1				308,1
Brúttórúmmál / m³	988,3				988,3
Nettóflötur / m²	258,4			9,9	268,3
Birt flatarmál / m²	308,1				308,1
Skiptarúmmál / m³	782,929				782,929

Verk
Furuás 22, Hafnarfirði
EINBYLISHÚS
Skráningartafla
3D-myndir
AÐALUPPDRATTUR

teikning nr. **0626**
200

hannað KE
mkv. 1:100

teiknað KE
teiknaskrá 0626-200.dwg

dags. 5.mar.2007
prentað 5.mar.2007

blásetarð A2

Öll mál eru í millimetrum. Öll vafaatriði skal bera undir hönnuð. Mælið ekki af teikningum, öll mál athugið á staðnum. Öll afnot og afritun teikningar, að hluta eða í heild, er háð skriflegu leyfi höfundar.

ATH! Þrívíddarmyndir eru frá tillögustigi og ekki í fullkomnu samræmi við aðaluppdrætti. Myndunum er ætlað að gefa betri rúmmynd af húsinu, þrátt fyrir að nokkur atriði stangist á við aðaluppdrætti.