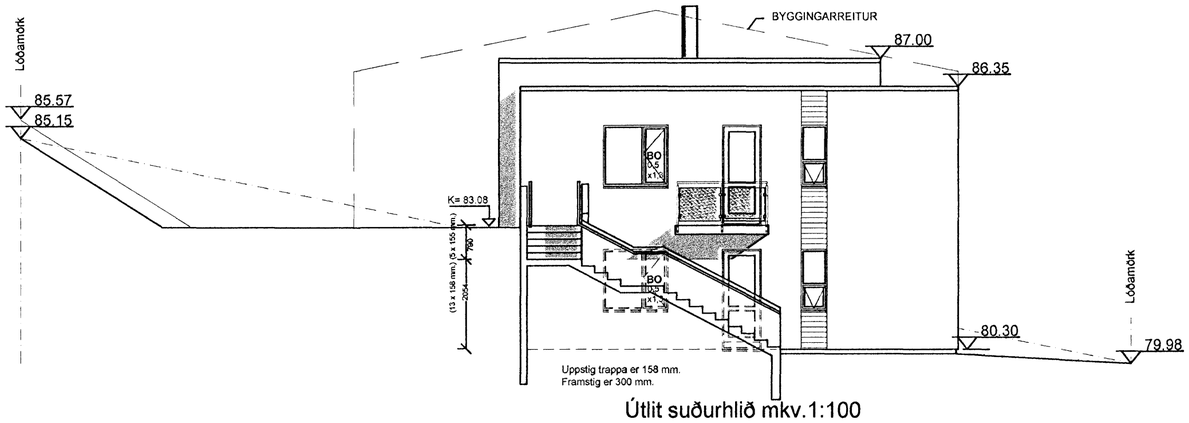

Útlit suðurhlið mkv.1:100

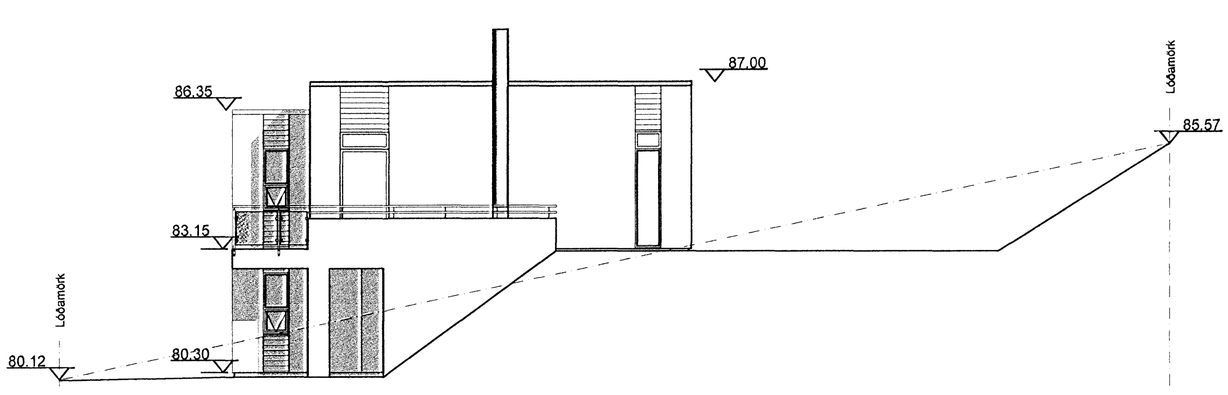

Útlit norðurhlið mkv.1:100

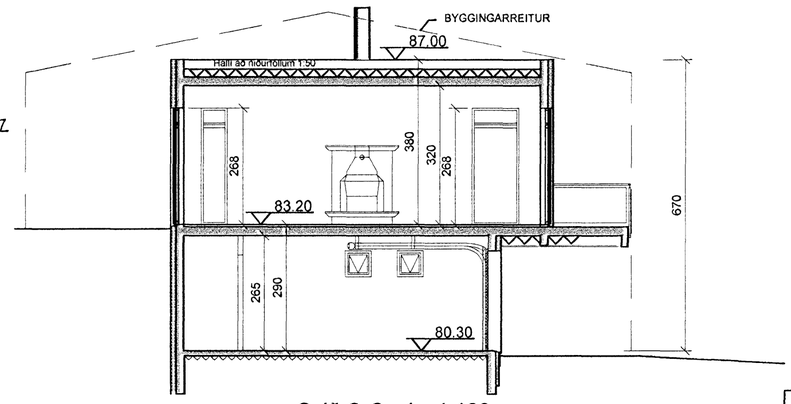

Snið C-C mkv.1:100

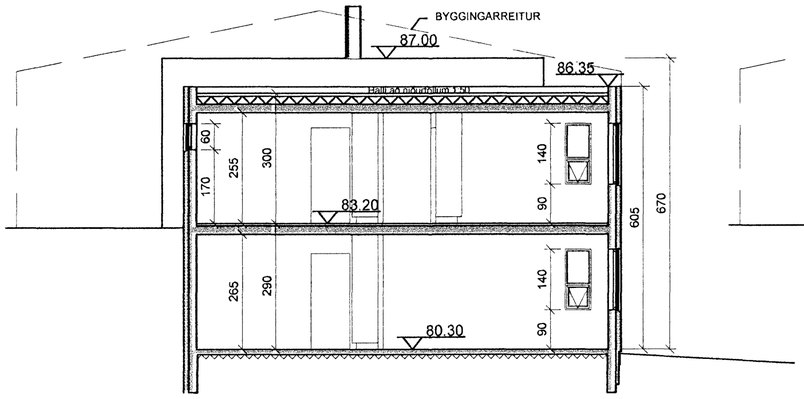

Snið A-A mkv.1:100

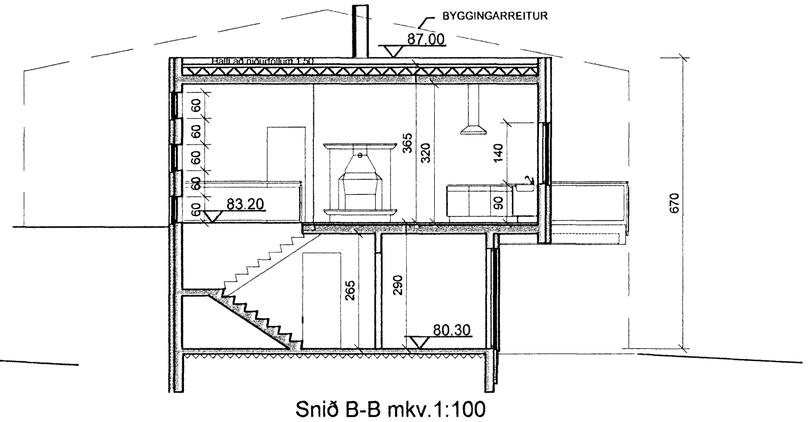

Snið B-B mkv.1:100

Samþykkt þann
18 APR. 2007
Byggingafulltrúinn í Hafnarfirði
F.h. Kristján Þorsteinsson

ÚTGÁFUFERILL

NÚMER:	DAGS.	SKÝRINGAR:	UNNIÐ:
DAGS.		SAMRÆM.HÖNNUÐUR	

EMIL ÞÓR GUÐMUNDSSON
FTFÍ
LÆKJASMÁRA 98
200 KÓPAVOGUR
SÍMI: 544 4004
GSM: 898 9517
NETFANG: gaja@centrum.is
kt: 280456-3499

HEITI VERKS:

FURUÁS 28
HAFNARFIRÐI

HEITI TEIKNINGAR:

Útlit norður- og suðurhliðar
snið A-A, B-B og C-C

MKV:	DAGS.	VERK NR	
1:100	08/04/07	07-04-3	
TEIKNAÐ.	YFIRFARIÐ	SAMÞYKKT	NR. TEIKNINGAR
JSS	EÞG	EÞG	A-03
DAGS.UNDIRSKR. 10/04/07	NAFN HÖNNUÐAR EMIL ÞÓR GUÐMUNDSSON		
UNDIRSKR.HÖNNUÐAR			ÚTGÁFA