


SETLAUG:
SÉ MÆD LÆSANLEGU
ÖRYGGISLOKI.
FRÁGANGUR SBR. 69 GR.
BYGGINGAREGLUGERÐAR

ELDSTÆÐI:
UPPSETNING OG FRÁGANGUR
SÉ Í SMRÆMI VIÐ 192 GR.
BYGGINGAREGLUGERÐAR

REYKHÁFUR:
GERÐ OG FRÁGANGUR
SÉ Í SAMRÆMI VIÐ 193 GR.
BYGGINGAREGLUGERÐAR

Samþykkt þann
28 MARS 2007
Byggingafulltrúinn í Hafnarfirði
F.h. Kristján Þórarinnsson

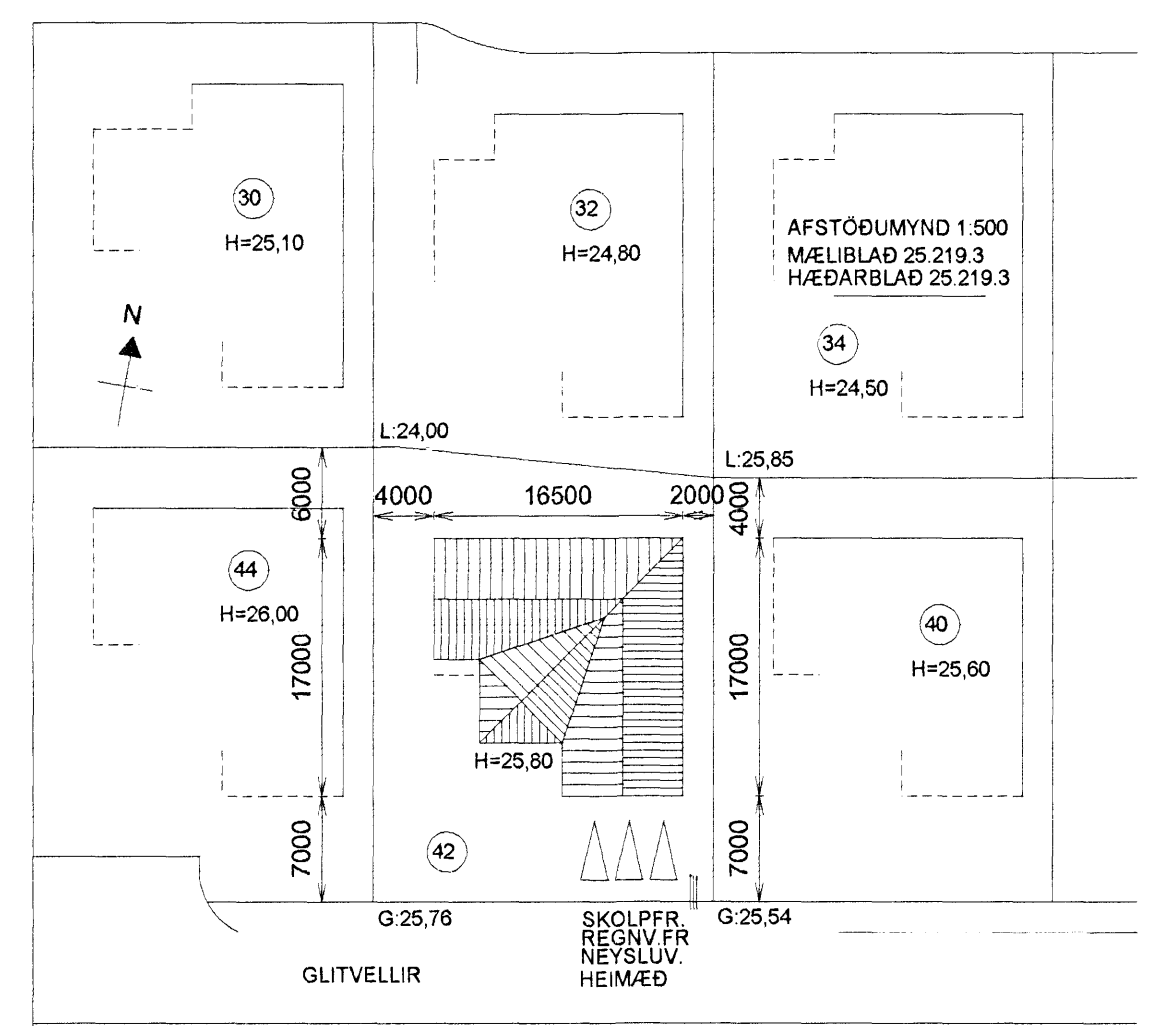

GLITVELLIR 42
STÆRÐIR:
0101 ÍBÚÐ 180,0 m2 621,3m3
0102 BÍLGEYMSLA 52,3m2 201,6m3

BOTNPLATA: 46,5m3

SAMTALS: 232,3m2 869,4m3

LÓÐ 654,0 m2
NÝTINGARHLUTFALL 0,36

GLITVELLIR 42 HAFNARFIRÐI	
GRUNNMYND - AFSTÖÐUMYND	
Mkv. 1:100	1:500
Hannað	E.V.
Teiknað	E.V.
Dags. 24.FEB.07	Blað 1 AF 3 Nr. GLITV42BN
ÁRITUN SAMRÆMINGARHÖNNUÐAR	Yfirfarið E.V.
<i>Eyjólfur Valgússon</i>	TR.aust s/f
Eyjólfur Valgússon Kt:280857-4169 Sími: 471-2257	TÆKNIFRÆÐINGARNIR
Sigurður Grétarsson tr.aust@simnet.is	Sigurður Grétarsson

Nr.	Dags.	Breyting	Af
1.	17.06.06	FRÁG. SETLAUGAR Í TEXTA VIÐ GRUNNMYND SKJÓLV. SÝNDIR Á ÚTLITI (PUNKTALÍNA)	E.V.
2.	17.06.06	MAX HÆÐ SKJÓLVVEGGJA 1800mm	E.V.
3.	17.06.06	GARÐÁHALDAGEYMSLA FELLÐ ÚT AF TEIKN.	E.V.
4.	17.06.06	LANDHALLAFRÁG. SÝNDUR Í ÞRÆPUM	E.V.
5.	17.07.06	LANDH.FRÁG. SÝNDUR Í ÞRÆPUM Á GR.MYND	E.V.
6.	17.07.06	GEYMSLA FÆRÐ	E.V.
7.	24.02.07	GLUGGAR HERB. BREYTT SÖMU UTANMÁL	E.V.

SETLAUG:
69.3.GR. BYGGINGAREGLUGERÐAR.
SETLAUGAR Á LÓÐUM ÍBÚÐAR- OG FRÍSTUNDAHÚSA
SKULU BÚNAR LÆSANLEGU LOKI TIL AD HYLJA ÞÆR
MÆD ÞEGAR ÞÆR ERU EKKI Í NOTKUN EÐA ÖÐRUM
ÚTBUNADI, SBR. MGR. 69.2, TIL VARNAR SLYSUM

LÓÐARFRÁGANGUR.
FYLLA SKAL Í LÓÐINA TIL AD NÁ FRAM GEFNUM HÆÐARKÓTUM Á PLÖTUM. (GK:26,90)
MÆD LÓÐARMÖRKUM SKAL LEITAST VIÐ AD RASKA HRAUNI EINS LITID OG KOSTUR ER.

SKOLPFR.
REGNV.FR
NEYSLUV.
HEIMÆÐ