

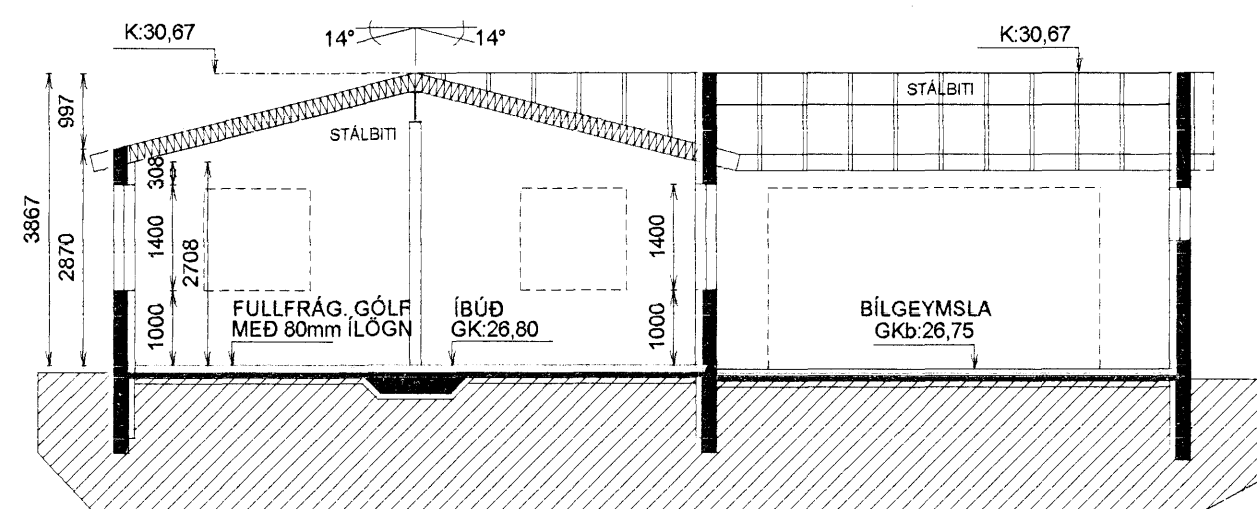


Samþykkt þann

21 MAR 2007

Byggingafulltrúinn í Hafnarfirði  
F.h. Jón Sigurðsson

Skráningartafla: Glitvellir 43 Hafnarfirði					Skrásetjari: Eyjólfur Valgarðsson														
Landnúmer: 204360					Kennitala: 280857-4169														
Matshlutanúmer: 01					Útgáfa: 4.01b Dags.: 21.2.2007														
Uppskipting og lýsing					Stærðir														
D0	D1	D2	D3	D4	D5	D5M	D6	D7	D8	D9	D10a	D10b	D11	D12	D16	D17			
Lokun	Rými hæð-röð	Notkun texti	Höfuð- flokkun	Eignar- hald	Botnflötur m <sup>2</sup>	Milliflötur m <sup>2</sup>	Sígar m <sup>2</sup>	Op m <sup>2</sup>	Brúttóflötur m <sup>2</sup>	Brúttóflötur sh < 1,8	Salarhæð min	Salarhæð max	Brúttó rúmmál m <sup>3</sup>	Nettóflötur m <sup>2</sup>	Birt flatarmál m <sup>2</sup>	Reiknitala skiptarúmmáls	Skipta- rúmmál m <sup>3</sup>		
<b>Matshluti</b>					178,2	0,0	0,0	0,0	178,2	0,0			642,6	157,2	178,2		534,984		
<b>Botn</b>													35,6						
	01	<b>1. hæð</b>			178,2	0,0	0,0	0,0	178,2	0,0			607,0	157,2	178,2				
A	0101	<b>Íbúð</b>	N	0101	128,0				128,0		2,87	3,86	438,1	113,2	128,0	3,42	387,144		
A	0102	<b>Bílgeymsla</b>	B	0102	50,2				50,2		2,93	3,86	168,9	44,0	50,2	3,36	147,840		
<b>Athugasemdir</b>																			
Bílgeymsla 0102 er í eignarhaldi 0101																			
<b>Sameignir sumra</b>																			
<b>Eignarhald</b>																			
	Eignar- hald	Notkun texti	Birt flatarmál m <sup>2</sup>	Skiptarúmmál															
				Séreign m <sup>3</sup>	Séreign og sameign m <sup>3</sup>														
	0101	<b>Íbúð</b>	128,0	387,144	387,144														
	0102	<b>Bílgeymsla</b>	50,2	147,840	147,840														
	<b>Alls</b>		178,2	534,984	534,984														

SNÍÐ A-A  
1:100

## GLITVELLIR 43 HAFNARFIRÐI

SNÍÐ A-A  
SKRÁNINGARTAFLAMkv.  
Hannað E.V.  
Teiknað E.V.

Dags. 19.MARS.2007 Blað 3 AF 3 Nr. GLITV43BN Yfirfarið E.V.

ÁRITUN SAMRÆMINGARHÖNNUÐAR

Eyjólfur Valgarðsson  
Eyjólfur Valgarðsson Kt:280857-4169

TR.aust s/f

TÆKNIFRÆÐINGARNIR  
Sigurður Grétarsson Sími: 471-2257  
tr.aust@simnet.is