

G=83,50

L=82,10

BREKKUAS

Samþykkt þann
 9 MAY 2007
 Byggingafráttuinn í Hafnarföru
 F.h. Jón Sigurðsson

BYGGINGALÝSING

UNDIRSTÖÐUR OG PLATA ERU ÚR JÁRNBENTRI STEINSTEYPU. EINANGRA SKAL UNDIR GÓLF MEÐ 75MM PLASTEINANGRUN, OG NIÐUR MEÐ SÖKKLUM MEÐ 50MM PLASTEINANGRUN.

ÚTVEGGIR ERU ÚR FORSTEYPTUM SAMLOKUEININGUM EINANGRAÐIR MEÐ 100MM FRAUDPLASTI, STEINDIR AD ÚTANVERÐU EN SANDSPARTLAÐIR AD INNANVERÐU. GERT ER RÁÐ FYRIR 130MM BURÐARVEGG, 100MM EINANGRUN OG 70MM VEÐURKÁPU EÐA SAMTALS 300MM ÞYKKUM ÚTVEGG. LITUR ER LJÓSGRÁR.

STODVEGGIR ERU 200MM ÞYKKIR OG STAÐSTEYPTIR

ÞAKKANTAR, GLUGGAR OG HURÐIR ERU ÚR HARÐVIÐ.

ÞAK ER BORDA OG BÁRUJÁRNKLÆTT TIMBURÞAK, EINANGRAÐ MEÐ 200MM STEINULLA Á MILLI SPERRA. LOFT ERU UPPTÉKIN LÉTTIR INNVEGGIR ERU GIFSKLÆDDIR Á TIMBURGRIND. BURÐARVEGGIR OG BRUNAVEGGIR EIGU ER ÚR FORSTEYPTUM EININGUM, BRUNAVEGGIR SKULU NÁ UPPUNDIR BORDAKLÆÐNINGU. FESTA SKAL EINANGRUN Í LOFTI BÍLSKÚRS OG GEYMSLU MEÐ 2MM STÁLÞRÆÐI CC 300MM. OG KLÆÐA MEÐ 13MM GIFSI. (FL. 1).

LOFTFRÆSING (LR) SKAL VERA SAMKVÆMT REGLUGERÐ.

UPPHITUN ER MEÐ GÓLFHITA Í GÓLFHITAMOTTUM OG ANHYDRIT ÍLÖGN, NEYSLUVATN ER RÖR Í RÖR KERFI.

GÓLF Í VOTRÝMUM OG Á SVÖLUM SKULU HALLA AD NIÐURFALLI 1MM/M

FRÁGANGUR Á LÓÐARMÖRKUM SKAL UNNIN Í SAMVINNU VIÐ LÓÐARHAFNA AÐLIGGJANDI LÓÐA.

KÓLNUNARTÖLUR:	U-GILDI
BO	0,3 75MM FRAUDPLAST
ÚTVEGGIR	0,4 100MM FRAUDPLAST
GLUGGAR	2,0 K-GLER
HURÐIR	3,0
ÞAK	0,2 200MM ÞAKULL KL.39

SKÝRING TÁKNA:

BO	BJÖRGUNAROP
EI60	ELDVARNARVEGGUR
EICS30	ELDVARNARHURÐ
GN	GÓLFNIÐURFALL
GK	GÓLF KÓTI Á GRUNNMYND
21,4	KÓTI Á SNIDMYND / ÚTLITI
L	LÆSTUR LYFJASKÁPUR
LR	LOFTFRÆSING
R	REYKSKYNJARI
SB	STEYPIBÁÐ
SL	SLÖKKVITAEKI
PN	ÞAKNIÐURFALL
PV	ÞVOTTAVÉL
PU	ÞURKARI
PS	ÞVOTTASÚLA- (ÞVOTTAVÉL OG ÞURKARI OFANÁ)
	NOTEYNINGAR NÚMÉR - FMR

01 02

FRÁGANGUR ELDSTÆÐIS SKAL VERA SAMKVÆMT LEIÐBEININGUM BRUNAMÁLSTOFNUNAR RÍKISINS.

ÖLL MÁL ERU Í MM NEMA ANNAD SÉ TEKID FRAM

MATSHLUTI 01

HLÍÐARÁS 2. HAFNAFJÖRÐUR	
FLATARMÁL ÍBÚÐAR	259,3
FLATARMÁL BÍLGEYMSLU	33,7
SAMTALS	293,0 m ²
RÚMMÁL SAMTALS	1041,3 m ³ (brúttó)
LAND NÚMÉR	207247
STÆRÐ LÓÐAR	864,7M ²
STAÐGREINIR	1400-01-38500020
NÝTINGARHLUTFALL	0,339 (33,9%)

HLÍÐARÁS 2, HAFNAFJÖRÐUR

AÐALUPPDRÁTTUR

ÍBÚÐARHÚSNÆÐI 101

GRUNNMYND 2.H/ÆÐ

SKÝRINGAR

VERK NR.	HAFFNAND:	TEIÐING NR.	TYÐING NR.	DAÐS:
06032	JFM	JFM	BBÓ	03.05.2007

FRÖSTUN AÐALHÖNNUGAR:


Jóni Fróði Mathíassen

0211 71-5069

M2 TEIKNISTOFA EHF - KT: 690506-0680

EYRAVEGI 32. 800 SELFOSS

WWW.M2TEIKNISTOFA.IS S: 482 4050

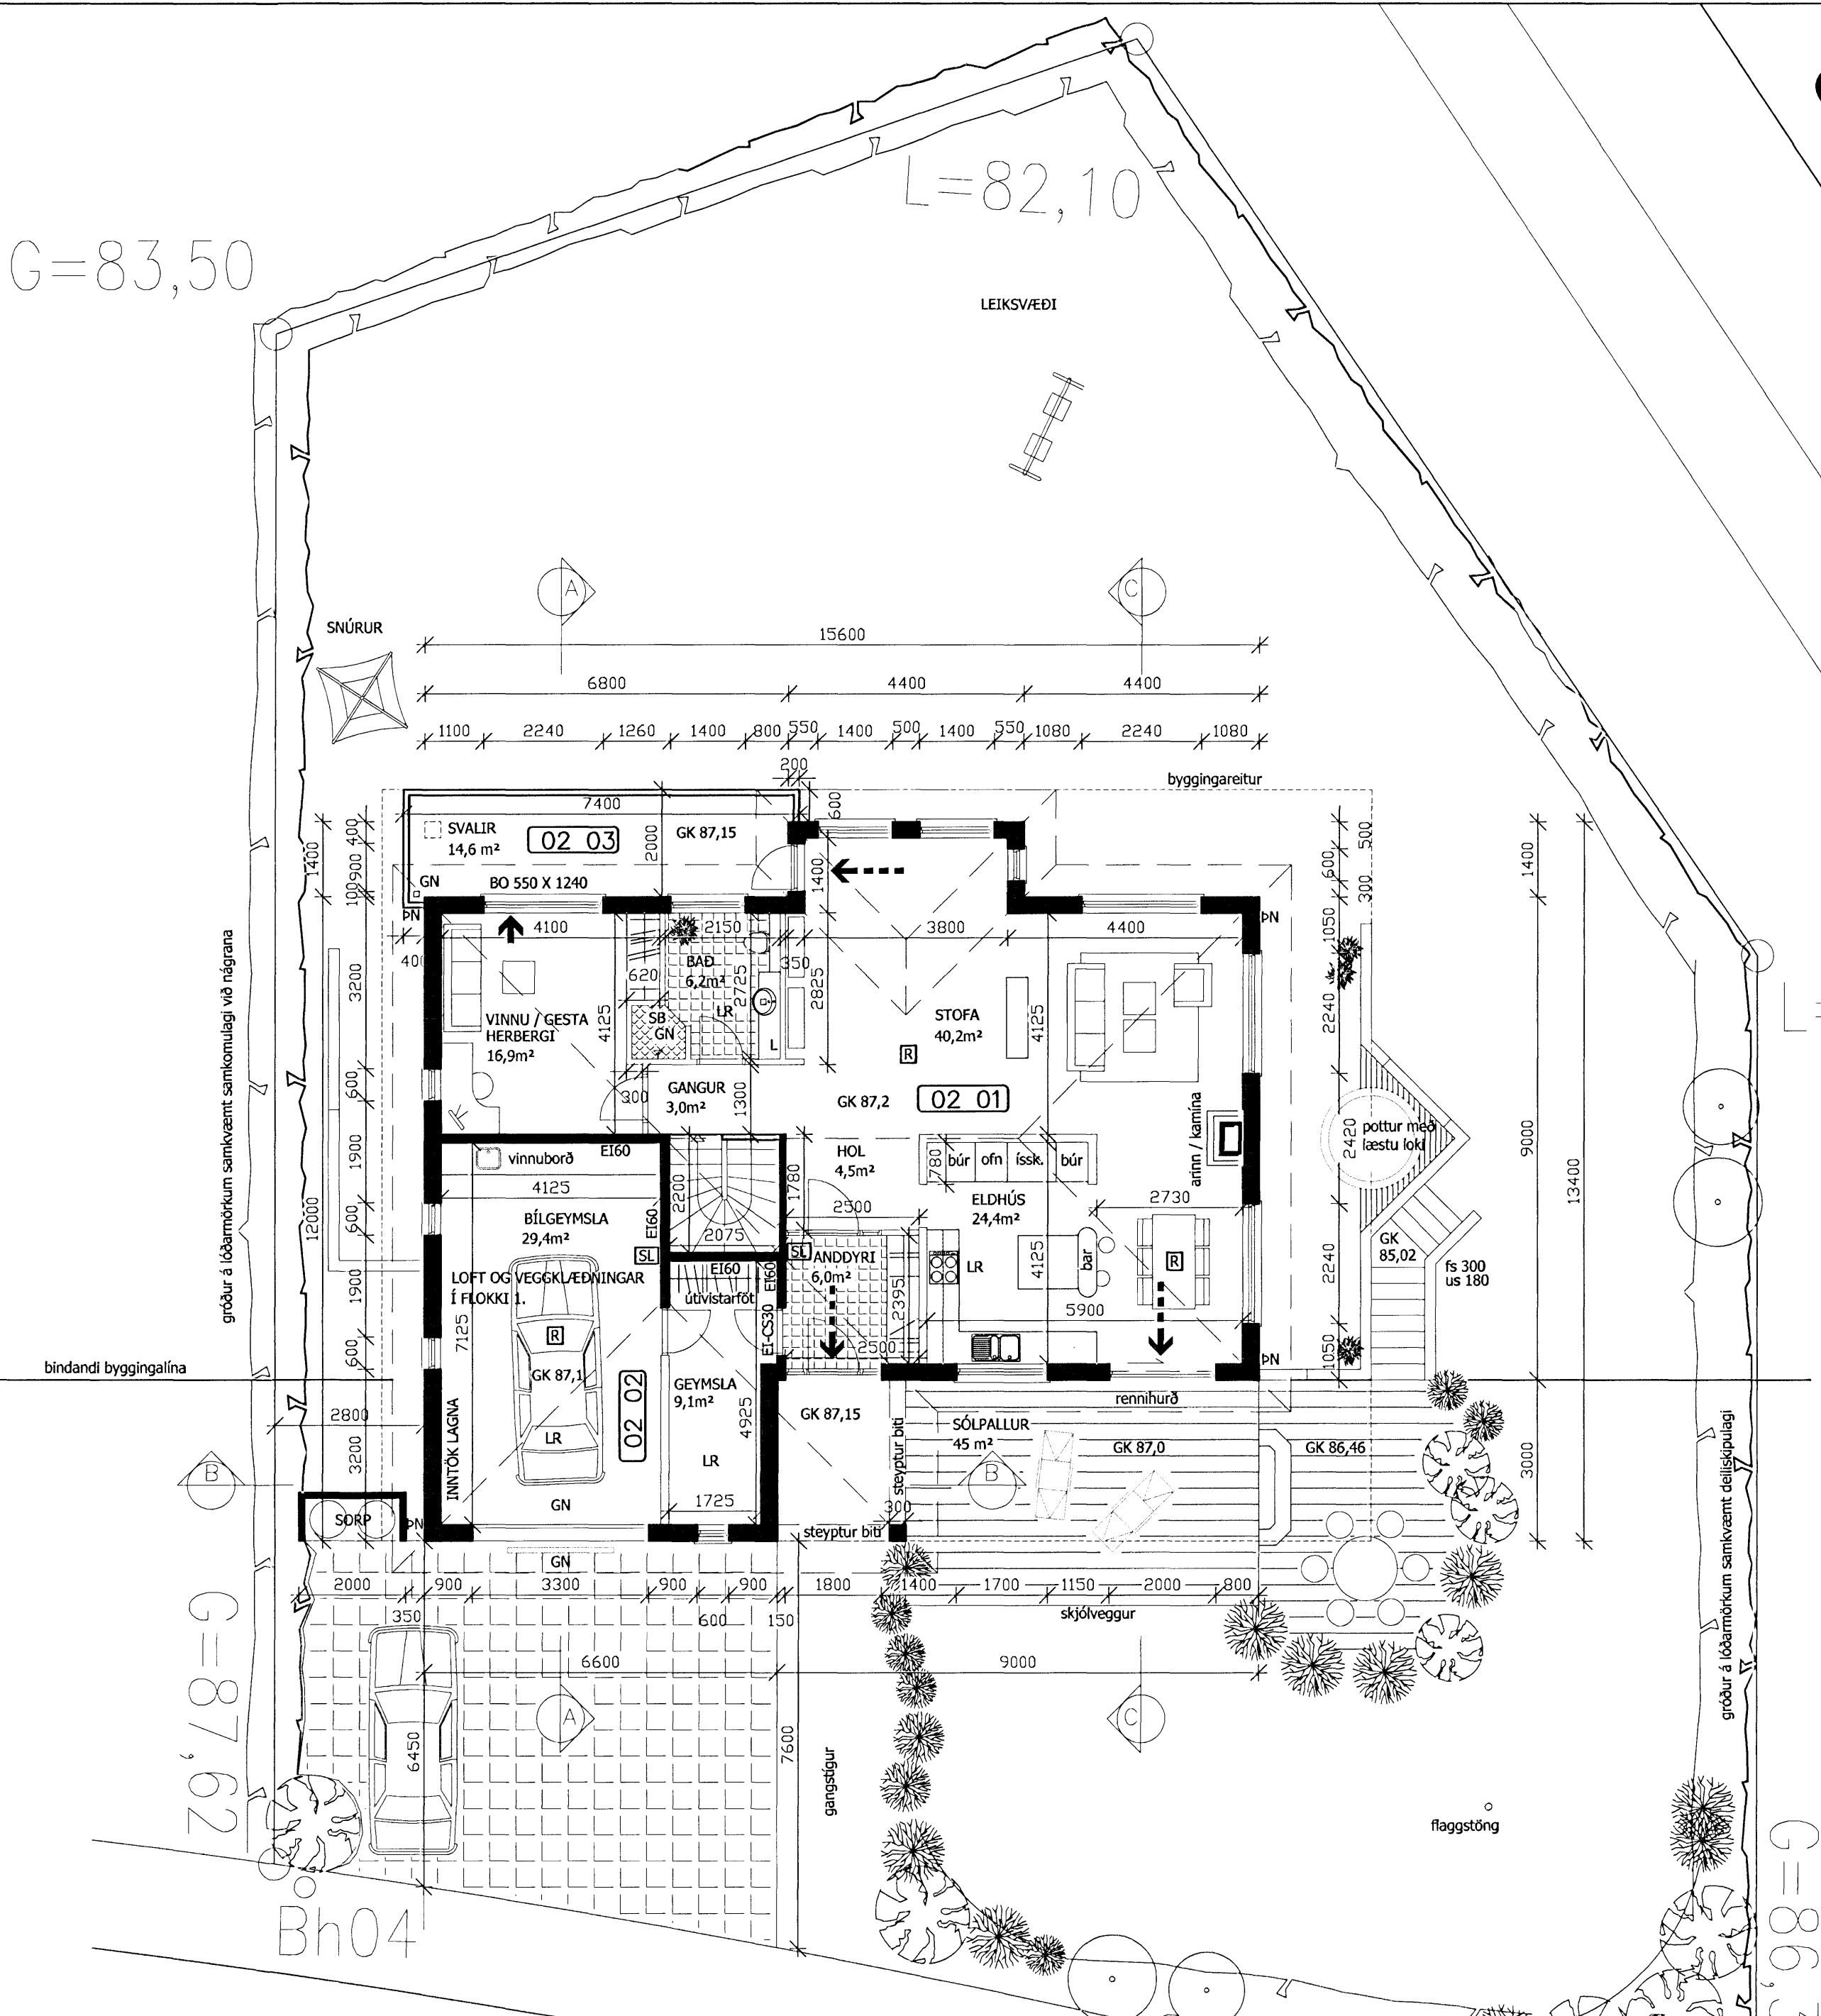

GRUNNMYND 2. HÆÐ
1:100

G=86,85

G=86,35

G=87,62

Bh04