


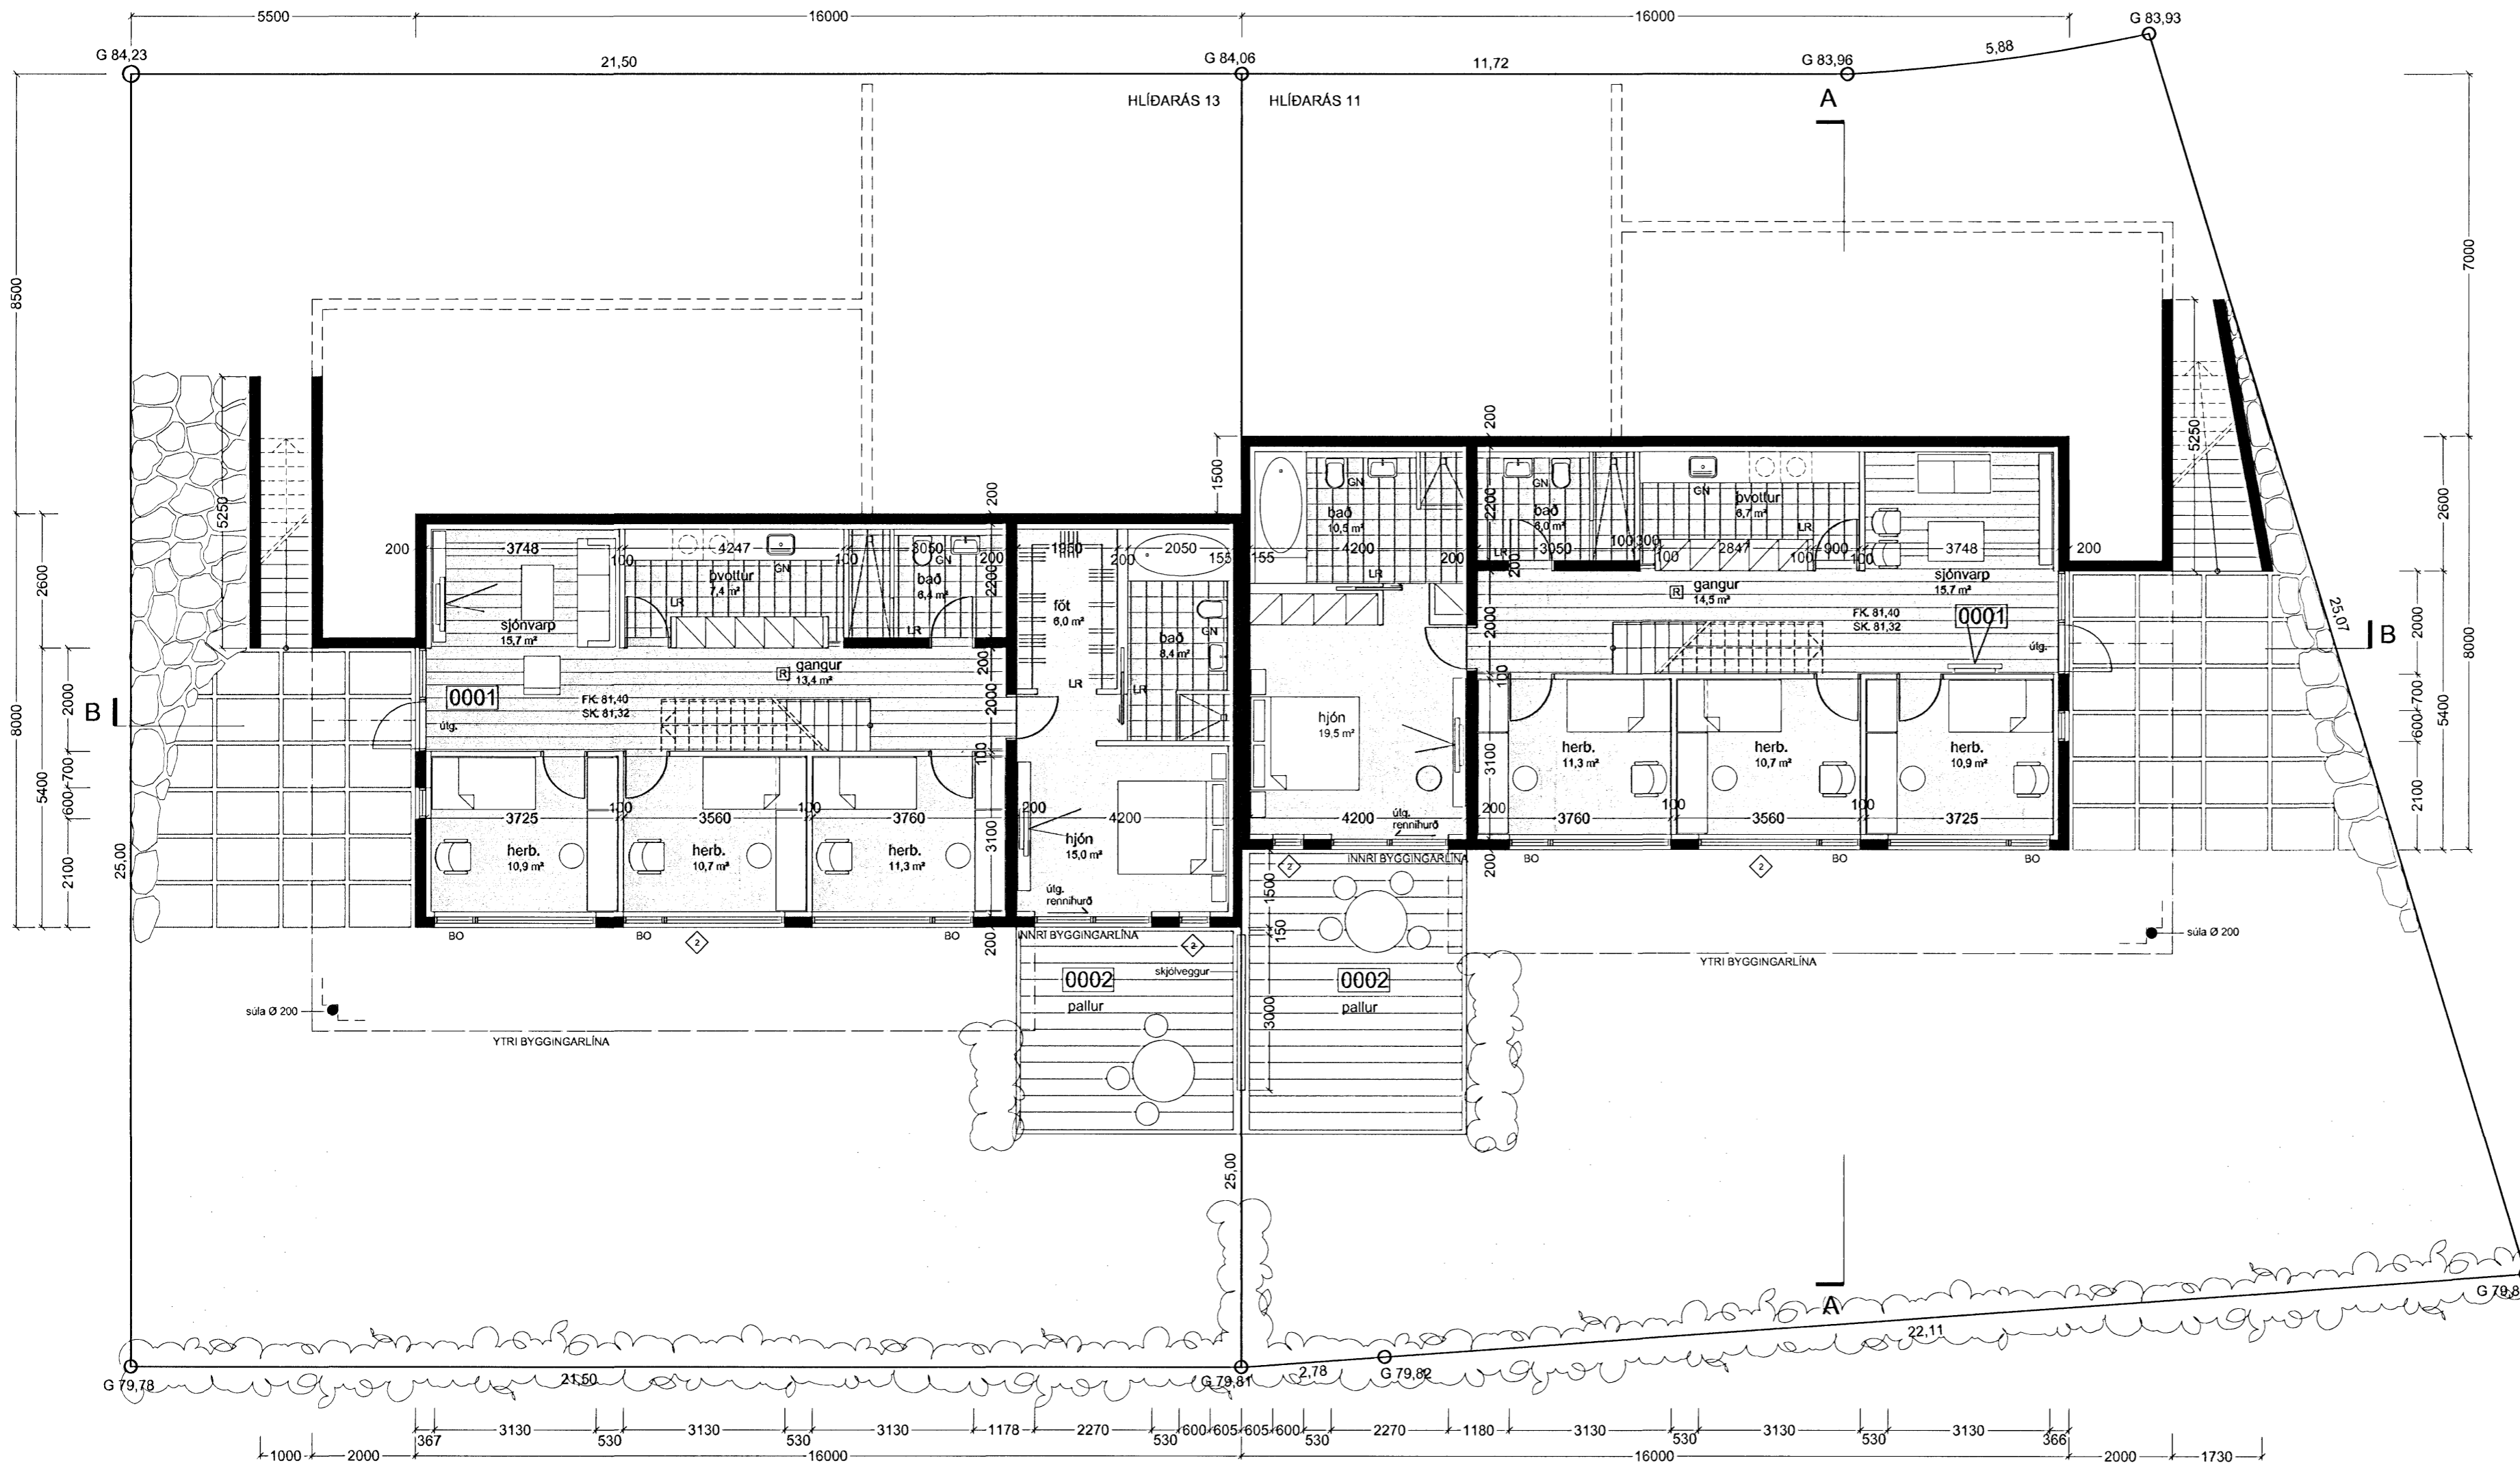

Sampykkt þann

7 MAR 2007

Byggingarfulltrúinn í Hafnarfirði
F.h. Jón Sigurðsson



5	hús hækkað um 30 cm	13.02.07
2	gluggum í herbergjum breytt	09.01.07
1	húskótar leiðréttir	09.01.07
Breyting Fylgirt Texti:		Dags: Samp:

Verkhelti:

Hlíðarás 11 - 13, Hafnarfirði

Parhús

Verkhelti: grunnmynd neðri hæð

Teiknínúmer: 1.2

Mælikvarði: 1:100

Teiknað: RA

Yfirfarið: Sampykkt

Verknúmer: 06071

Útgáfudagur: 11. desember 2006

Teiknisið: V:11-Serbyll06070-Hlidaras 11-13|06070-leikn|06070-adaluppi|06070-BF-16.01.07|06070-dw

Útprentað: Feb 13, 2007 - 8:25

Sig. Hóllgrímsson

ARKÞING BOLHOLT 8 -105 REYKJAVÍK
SÍMI: 551 0870 - FAX: 551 0875
arkthing@arkthing.is - www.arkthing.is

GUDMUNDUR KR. GUDMUNDSSON, 050835-2869 ARKITEKT
ÓLAFUR SIGURÐSSON, 170753-3139 ARKITEKT
SIGURÐUR HALLGRÍMSSON, 080152-4429 ARKITEKT
HJÓRTUR PÁLSSON, BYGG.FR.

GRUNNMYND NEÐRI HÆÐ M 1:100