


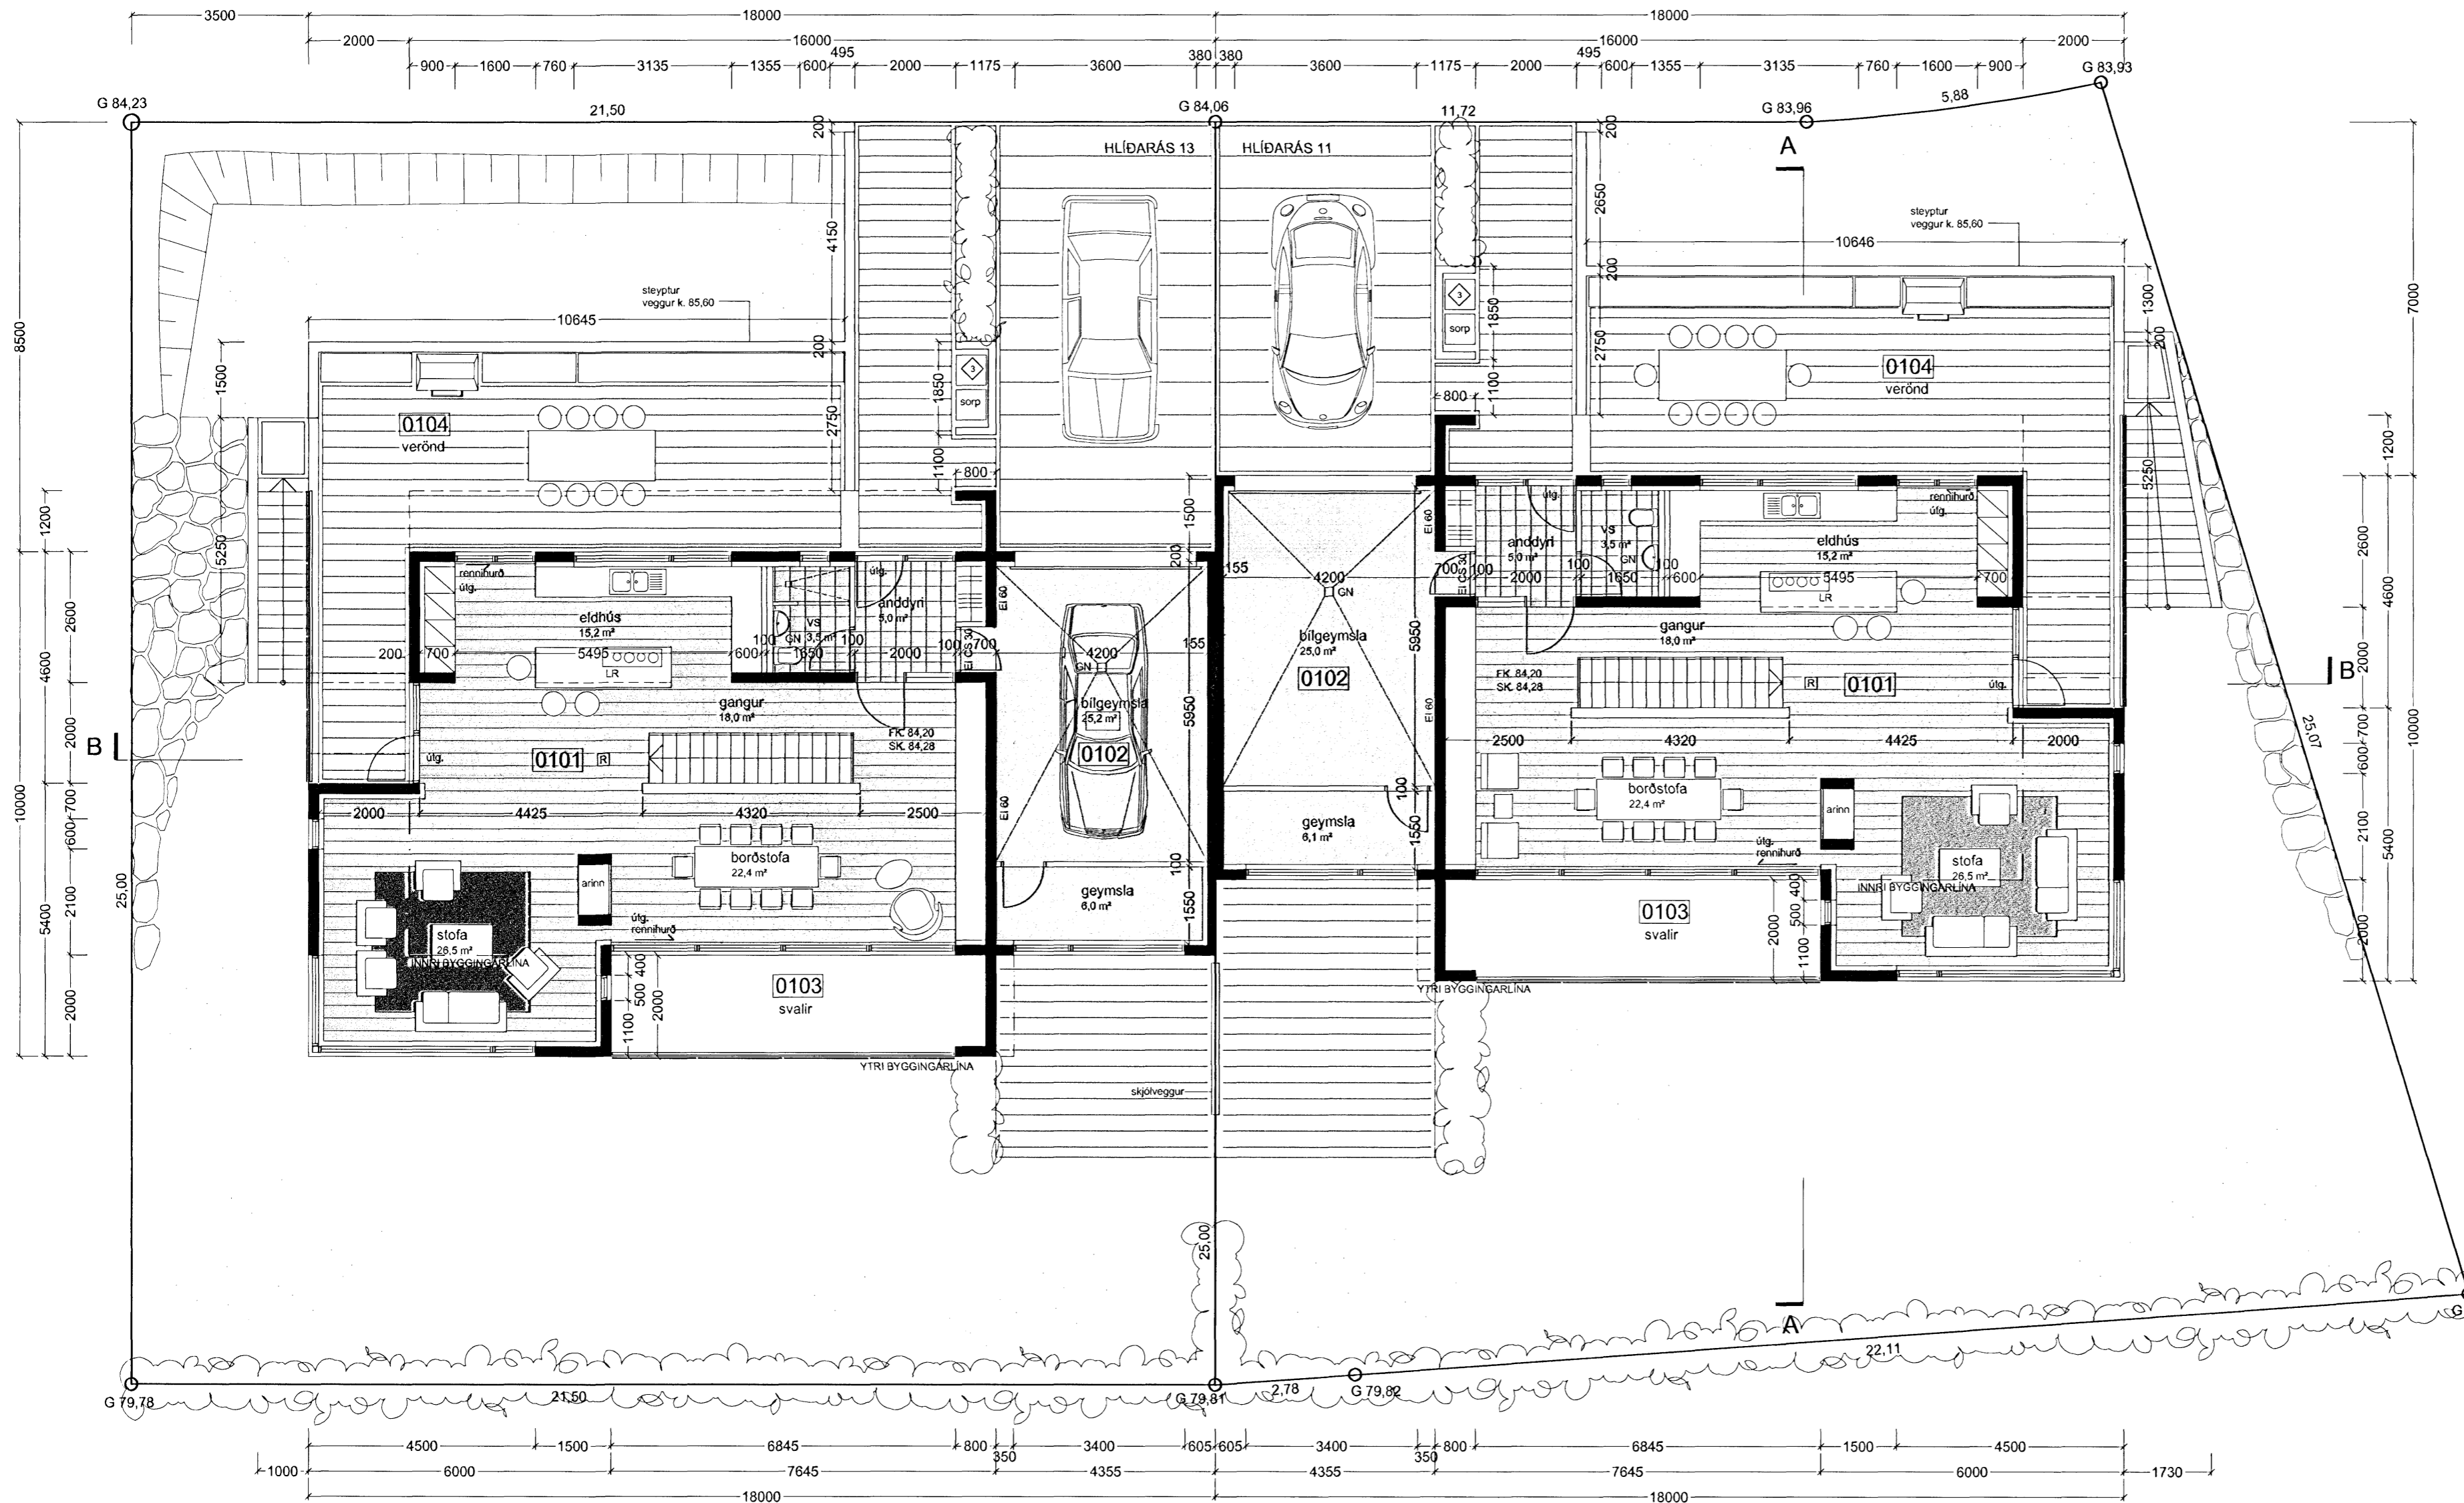

Samþykkt þann

7 MAR 2007

Byggingafulltrúnni Hafnarfirði
F.h. Jón Sigurðsson



5	hús hækkað um 30 cm	13.02.07
3	sorp fært	09.01.07
1	húskótar leiðréttir	09.01.07

Breyting, Fylgirit, Text: Dags: Samp:

Verkheiti:

Hlíðarás 11 - 13, Hafnarfirði

Parhús

Verkhúti: grunnmynd efri hæð

Teiknínúmer: 1.3

Mælikvarði: 1:100

Teiknað: RA

Yfirfarið:

Samþykkt:

Verknúmer: 06071

Útgáfudagur: 11. desember 2006

Teiknislóð:

Úprentað: Feb 13, 2007 - 8:25

Sig. Hallgrímsson

ARKÞING
BOLHOLT 8 - 105 REYKJAVÍK
SÍMI: 551 0870 - FAX: 551 0875
arkthing@arkthing.is - www.arkthing.is

GUÐMUNDUR KR. GUÐMUNDSSON, ARKITEKT
ÓLAFUR SIGURÐSSON, 050835-2869 ARKITEKT
SIGURÐUR HALLGRÍMSSON, 170753-3139 ARKITEKT
HJÖRTUR PÁLSSON, 080152-4429 BYGG.FR.

GRUNNMYND EFRI HÆÐ M 1:100