


Samþykkt þann

14 MAR 2007

Byggingafróðfráttir í Hafnarfirði
Fh. Jón Sigurðsson

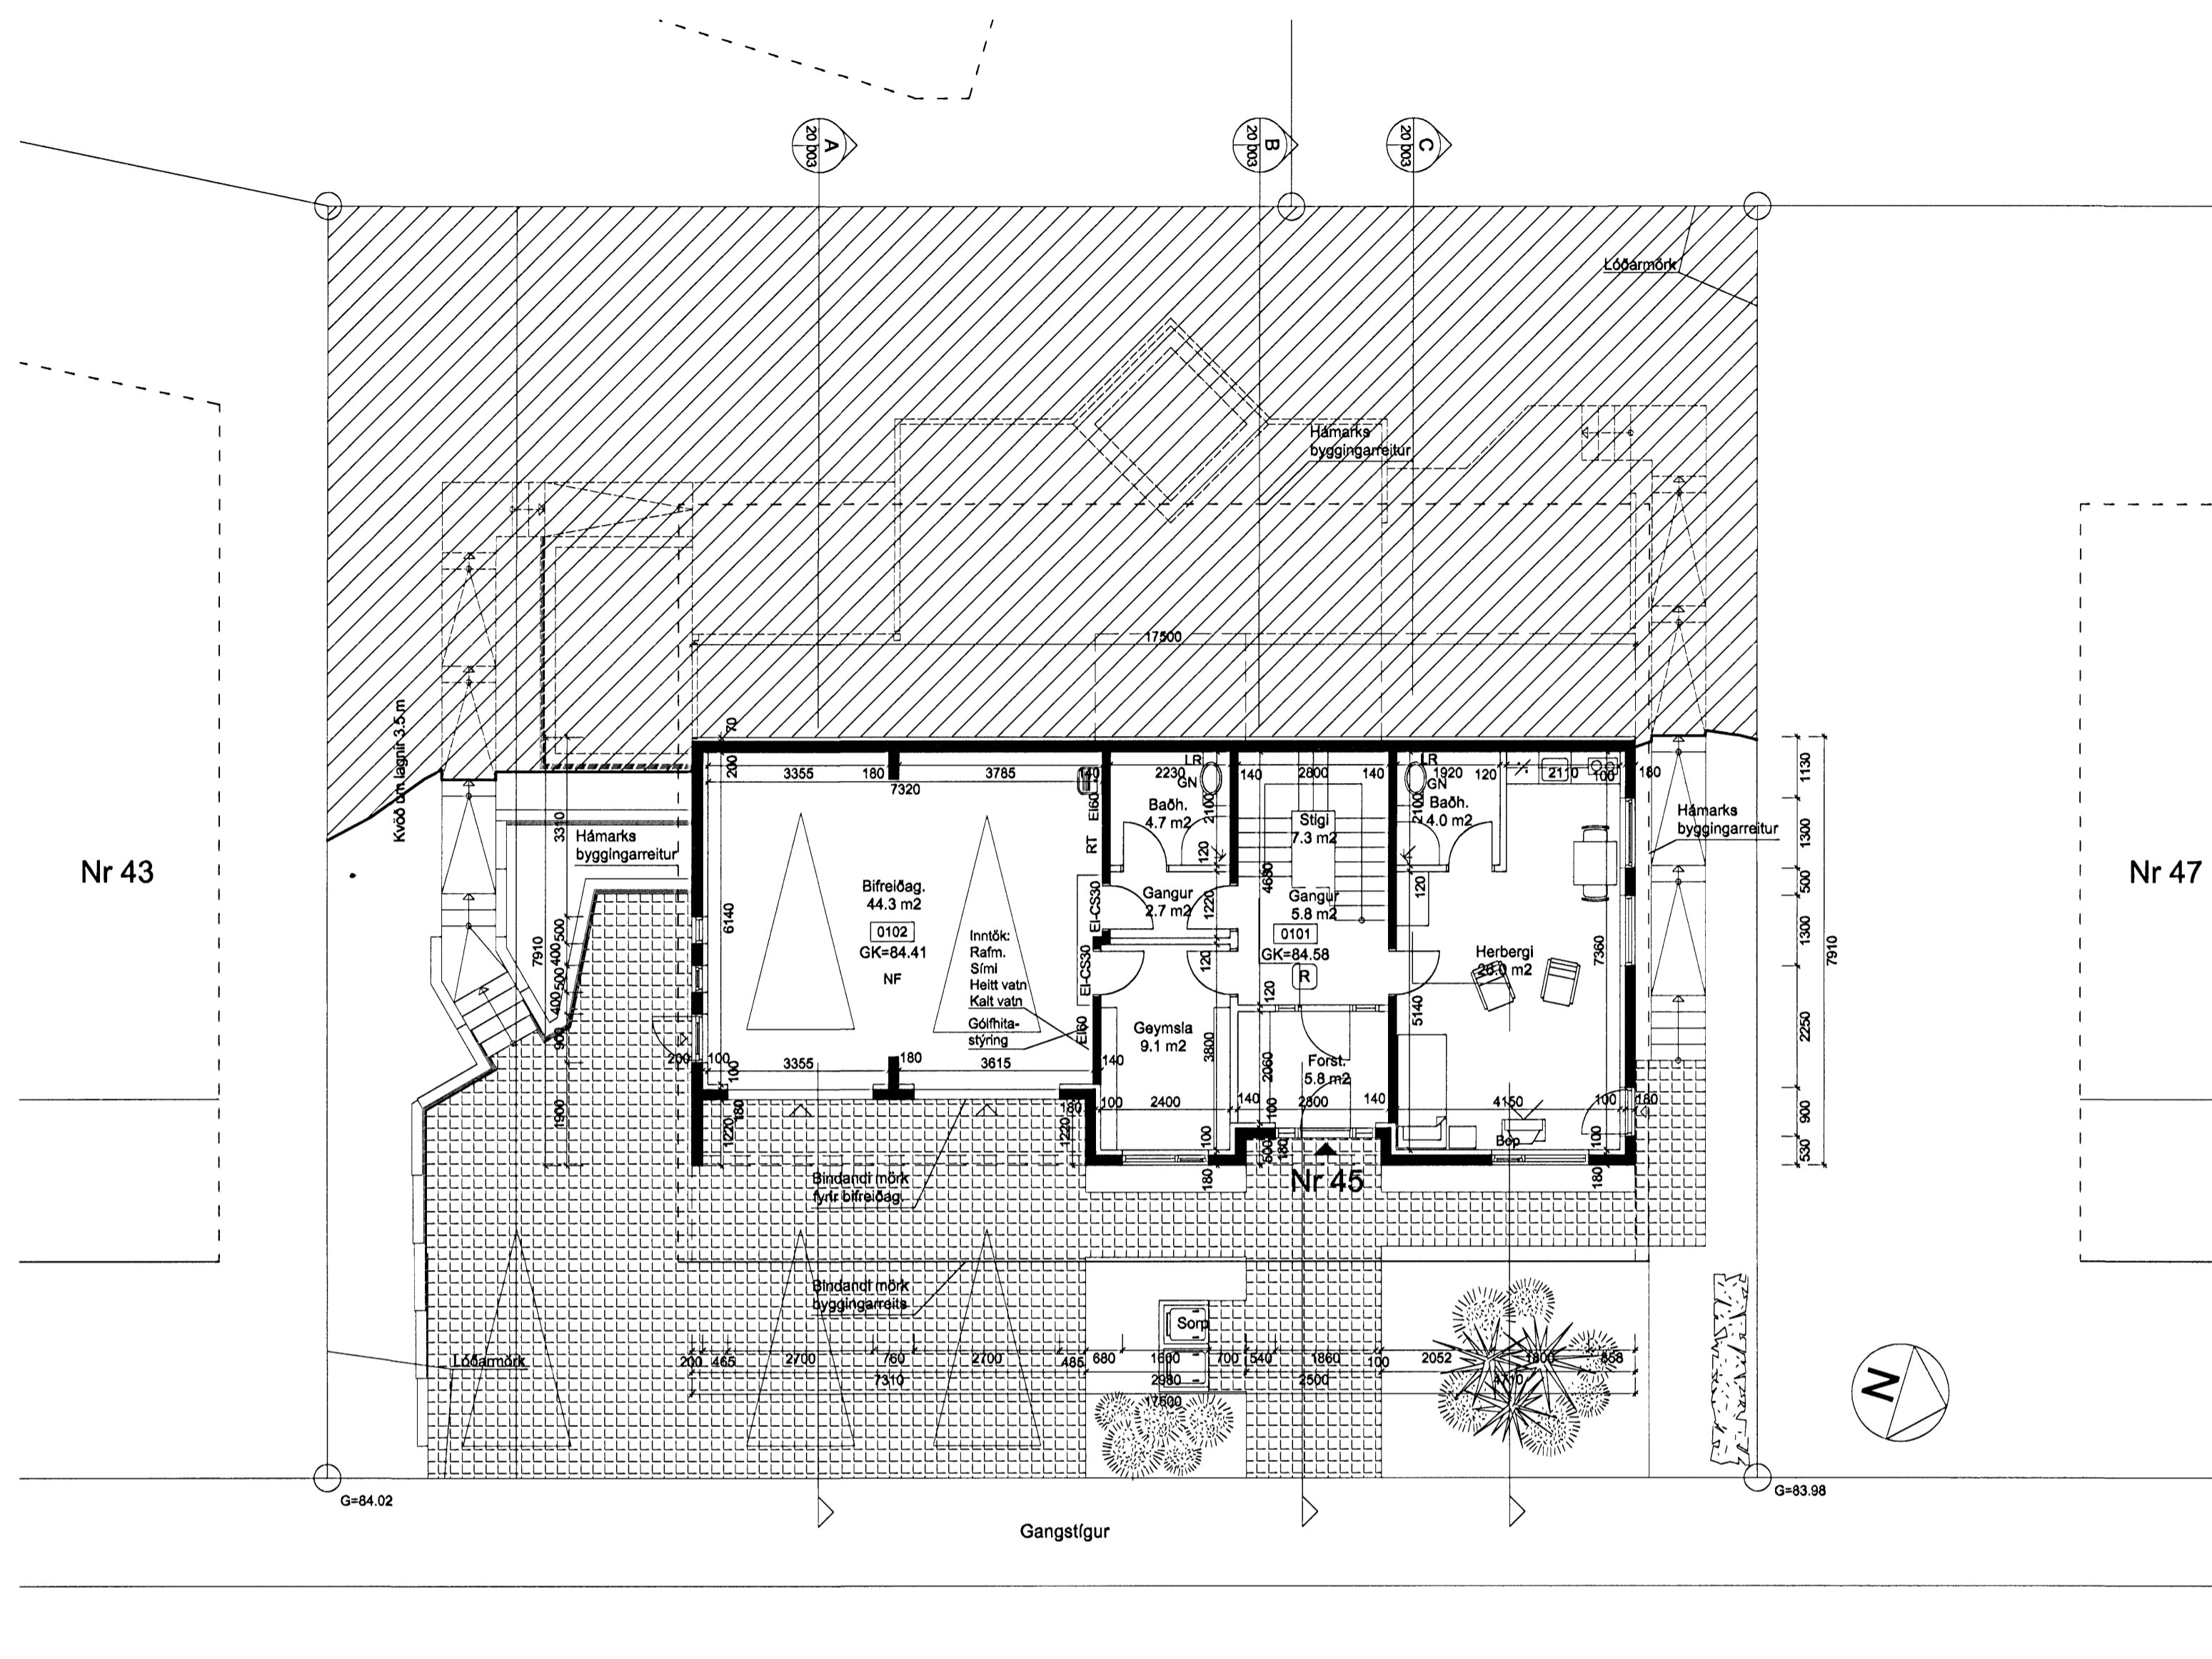

Nr 43

Nr 47

Hlíðarás

Grunnmynd 1. hæðar
1:100

Notist ekki sem vinnuteikning

Árni Þór Helgason, arkitekt FSSA

Vesturbrátt 9, 220 Hafnarfjörður
Símar: 565 7872/898 5338 Fax: 565 7872
Netf: husalist@simnet.is
Kt. 030755-3409

Hlíðarás 45

Grunnmynd 1. hæðar

Mælikv (A1): 1:100

Teikn nr. 20 - 002

Nr. 2 af 3

Dags. 26. feb. 2007