Samþykkt þann
9 MAY 2007
Byggingafulltrúinn í Hafnarfirði
F.h. Jón Sigurðsson

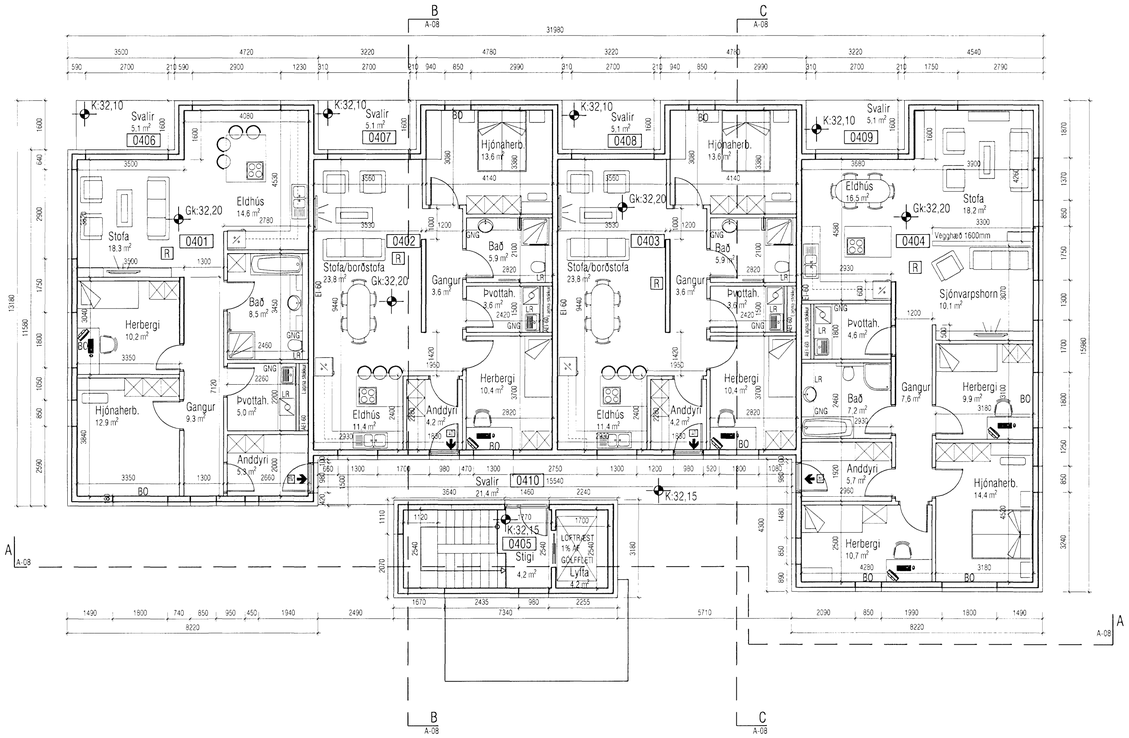

TÁKN	
GN	= Gólfniðurfall
ÞN	= Þaknniðurfall
LR	= Loftræsing
VLR	= Vélknúin loftræsing
PK	= Póstkassi
NL	= Neyðarljós
BO	= Bílgrunsnop
R	= Reykskynjari
HSL	= Handslökkvitæki
	= Bílastæði
	= Bílastæði fyrir fatlaða
	= Brunaslanga
	= Merkur útgangur

Brunamerkingar
EI60
EI90
A-EI60
A-EI120
REI60
REI120
A-REIM 120

HURÐIR
E-CS30
EI-CS30
EI-CS60

GLUGGAR
E30

VEKTOR - hönnun og ráðgjöf - Akralind 6 , 201 Kópavogi.	Jón Hrafn Hlöðversson byggingafræðingur Kt. 260662-6519 sími: 554-6650 fax: 554-6669.	KLUKKUVELLIR 3, HAFNAFJÖRÐUR
		GRUNNMYND 4.HÆÐ
Teikn. nr. / Tilvísun á teikningu	Br. / Dags	Hannað: JHH / Teiknað: JHH
Samþykkt		Dagsetning: 25.04.07 / Verk nr.: A-06-12-65 / Mælikvarði: 1:100 / Teikn. nr.: A-05