Samþykkt þann
16 MAY 2007
Byggingafulltrúinn í Hafnarfirði
F.h. Jón Sigurðsson

a-a

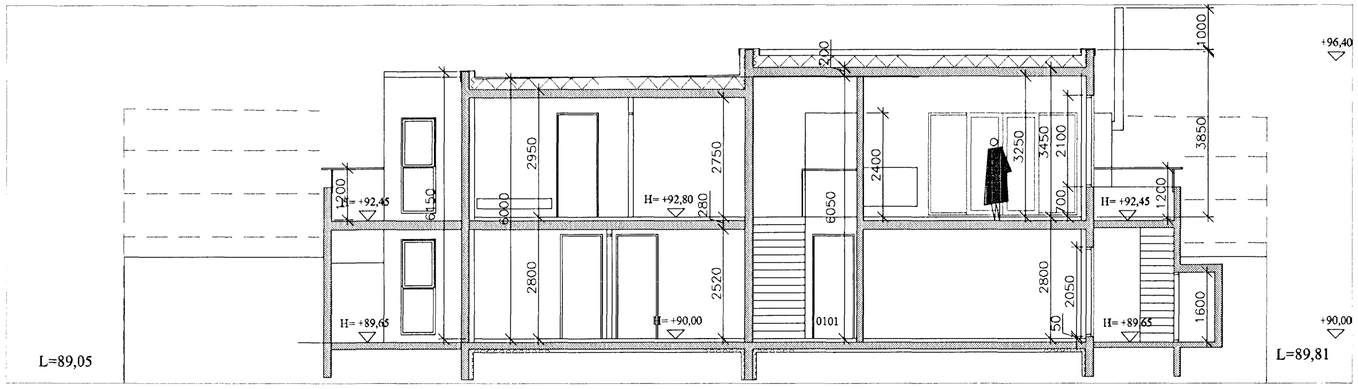

b-b

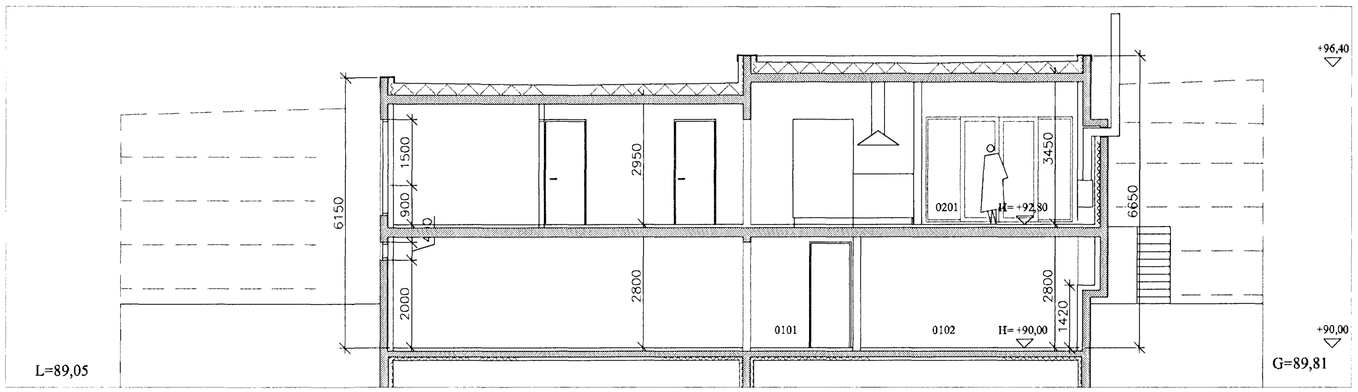

e-e

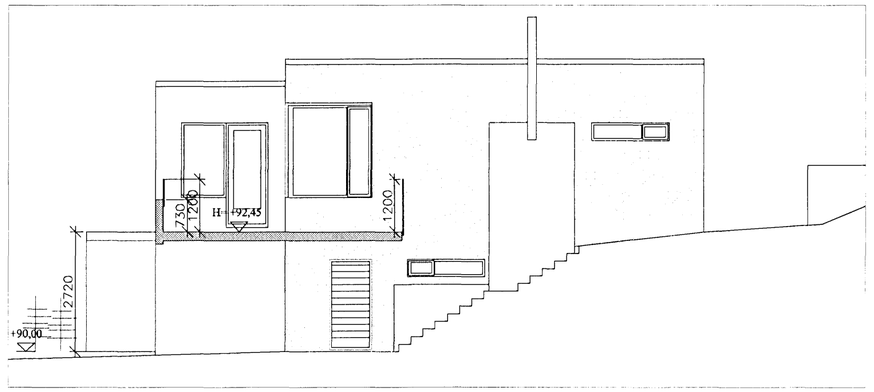

c-c

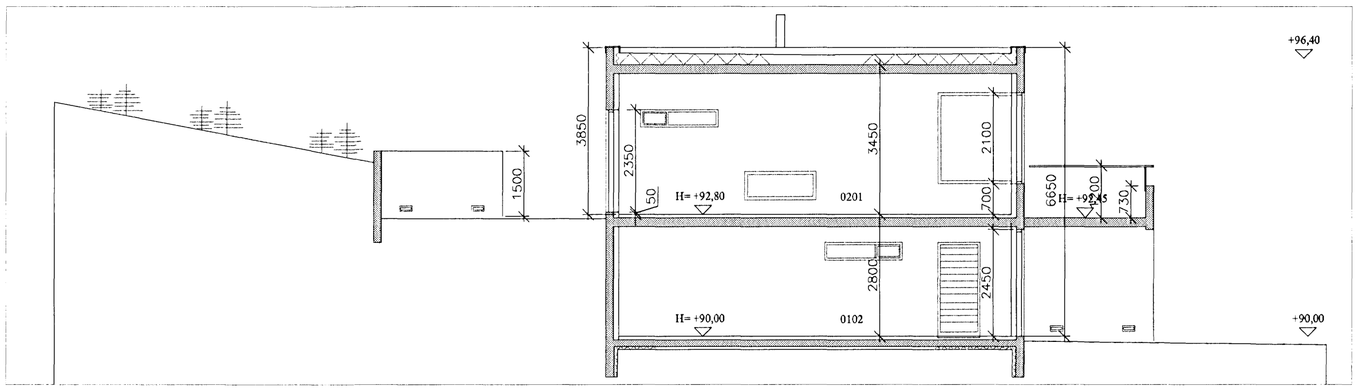

f-f

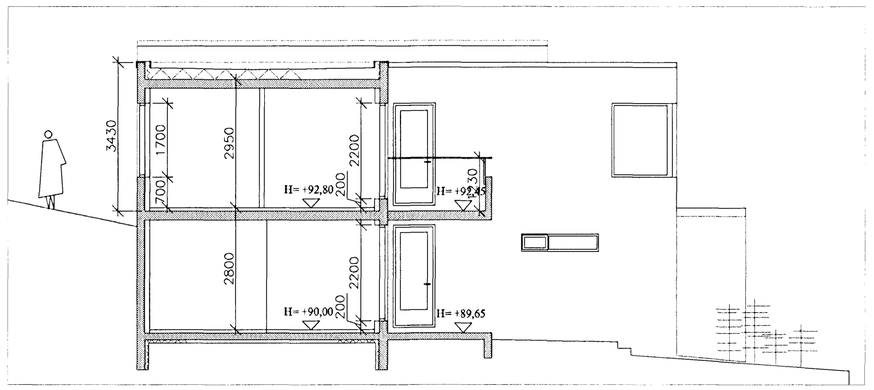

d-d

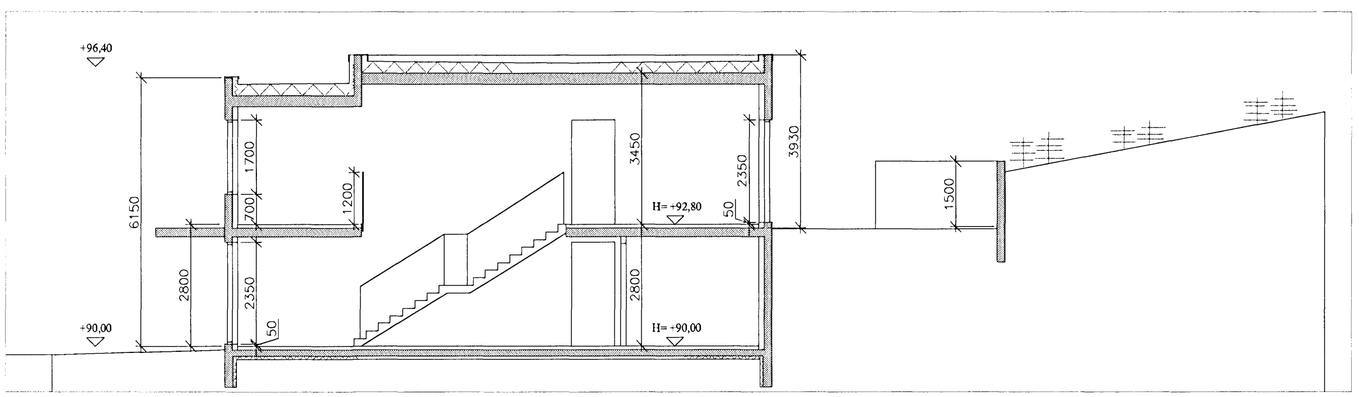

borealis arkitektar ehf.
hellisgata 18, 220 hafnarfjörður
sími 555 2850, gsm 698 2850
borealis@centrum.is

verkheiti: Hlíðarás 26, Hafnarfirði
verknúmer: 06-606
heiti teikningar: sneiðingar
númer: A-104
dags.: 26.04.2007
teiknað af: gg
yfirfarið:
mælikvarði: 1:100
skráarheiti: 06-606bn

kt. 260563-5219