
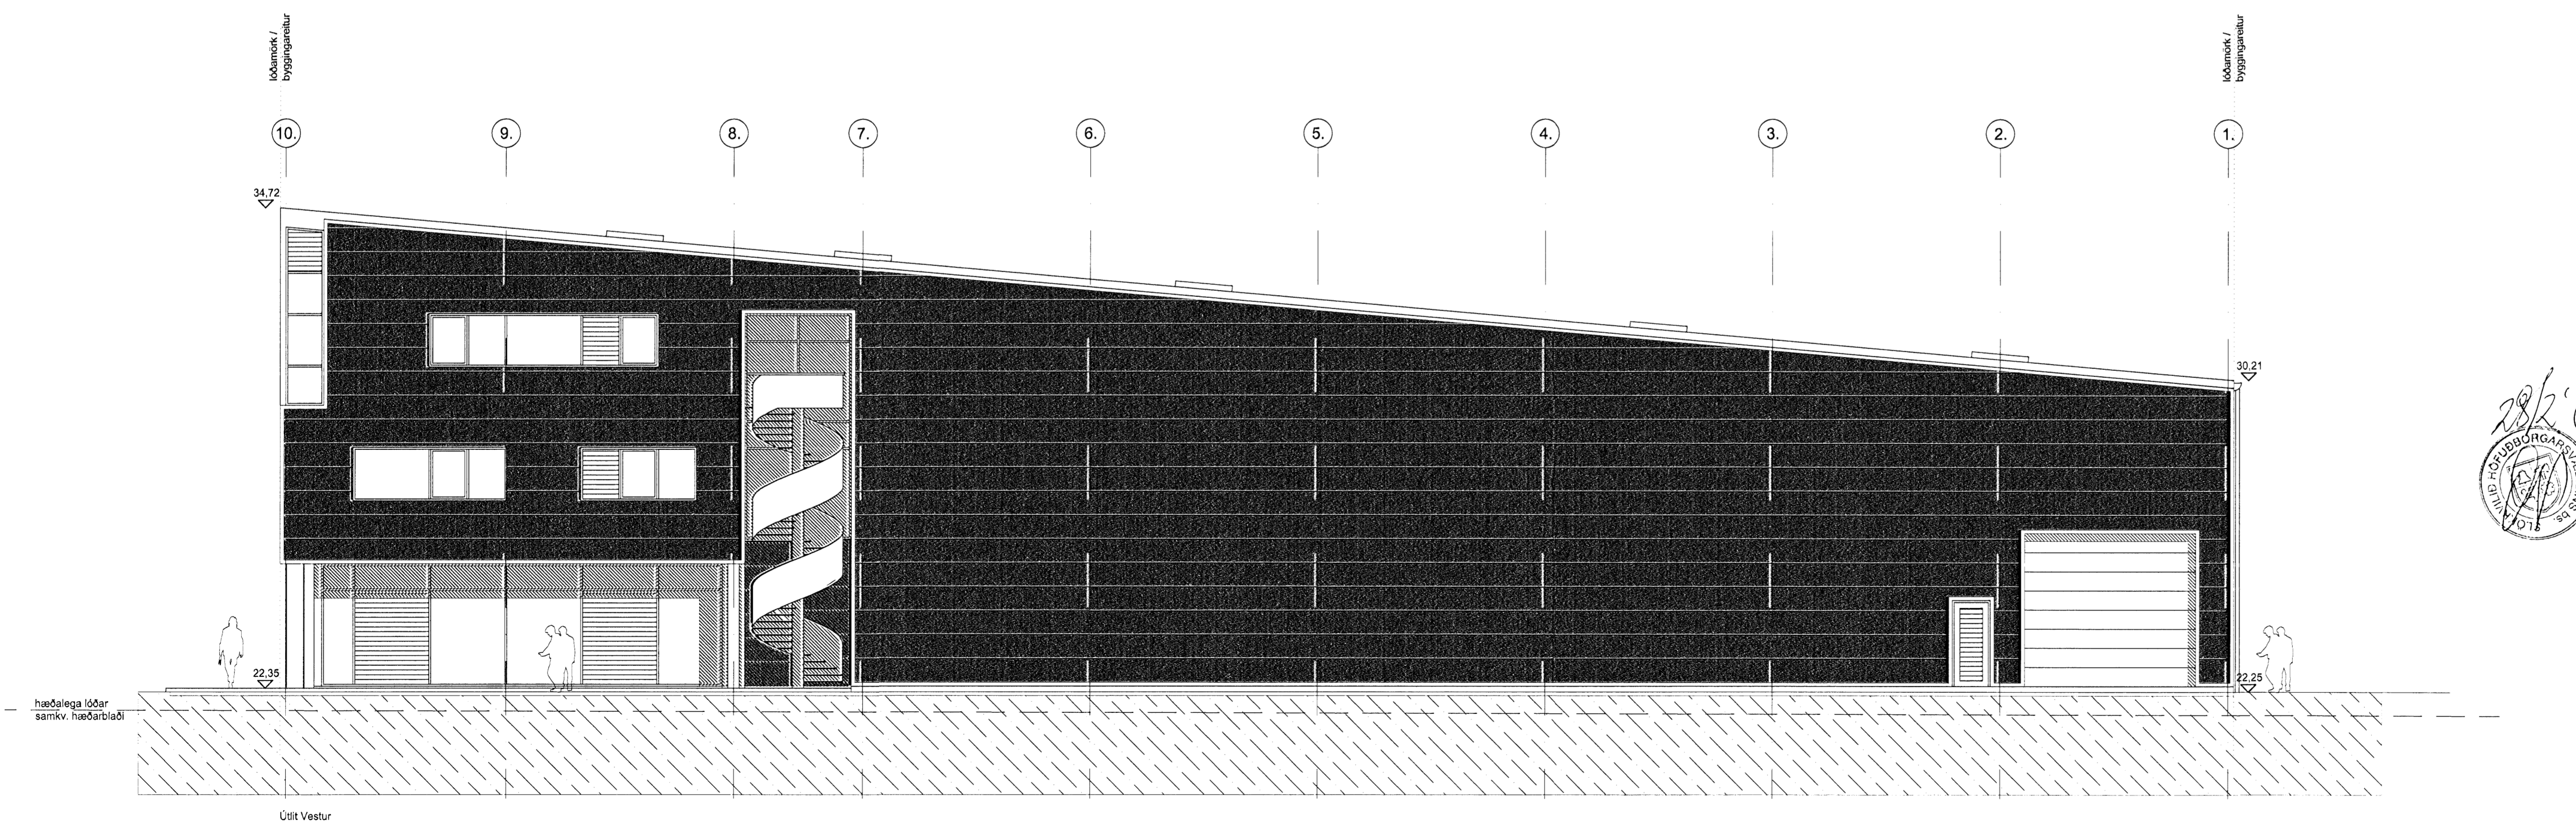


Úr Gildi

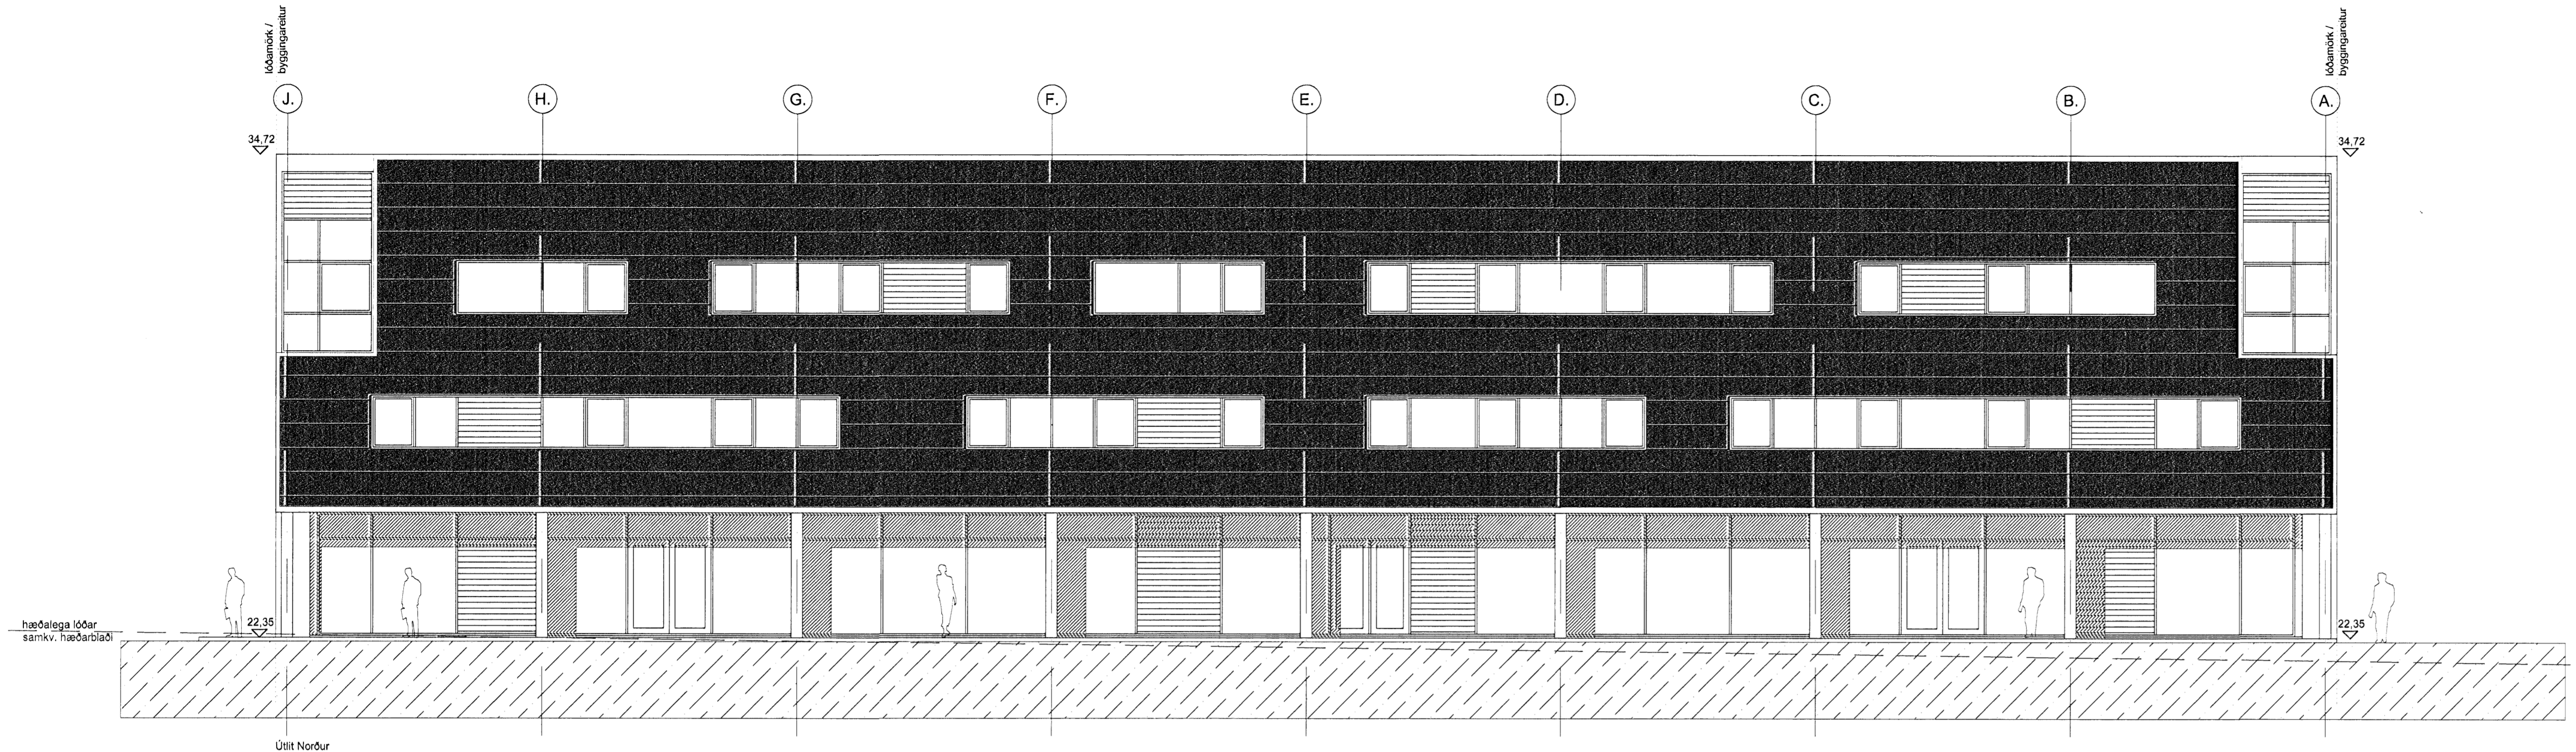

28/07

Verkhelti:	Tjarnarvellir 11, skrifstofu, verslunar og lagerhúsnæði
Verkhluti:	Útlit Norður og Vestur
Teiknínúmer:	1.05
Mælikvarði:	1:100 / A1
Teiknaði:	Þ.Þ.Þ.
Yfirfarið:	
Samþykkt:	
Verknúmer:	06029
Útgáfudagur:	12.02.2007
Teiknisiði:	
Úprentað:	

Sig. Þ. Þ.

ARKÞING
 BOLHOLT 8 - 105 REYKJAVÍK
 Sími: 570 5700 - Fax: 570 5701
 arkthing@arkthing.is - www.arkthing.is

SIGURÐUR HALLGRÍMSSON,	170753-3139	ARKITEKT
HJÓRTUR PÁLSSON,	080152-4429	BYGG.FR.
GUÐRÚN INGVARSDÓTTIR	291272-6069	ARKITEKT
ÞÓRÐUR ÞORVALDSSON	210463-4619	ARKITEKT