



Úr Gildi

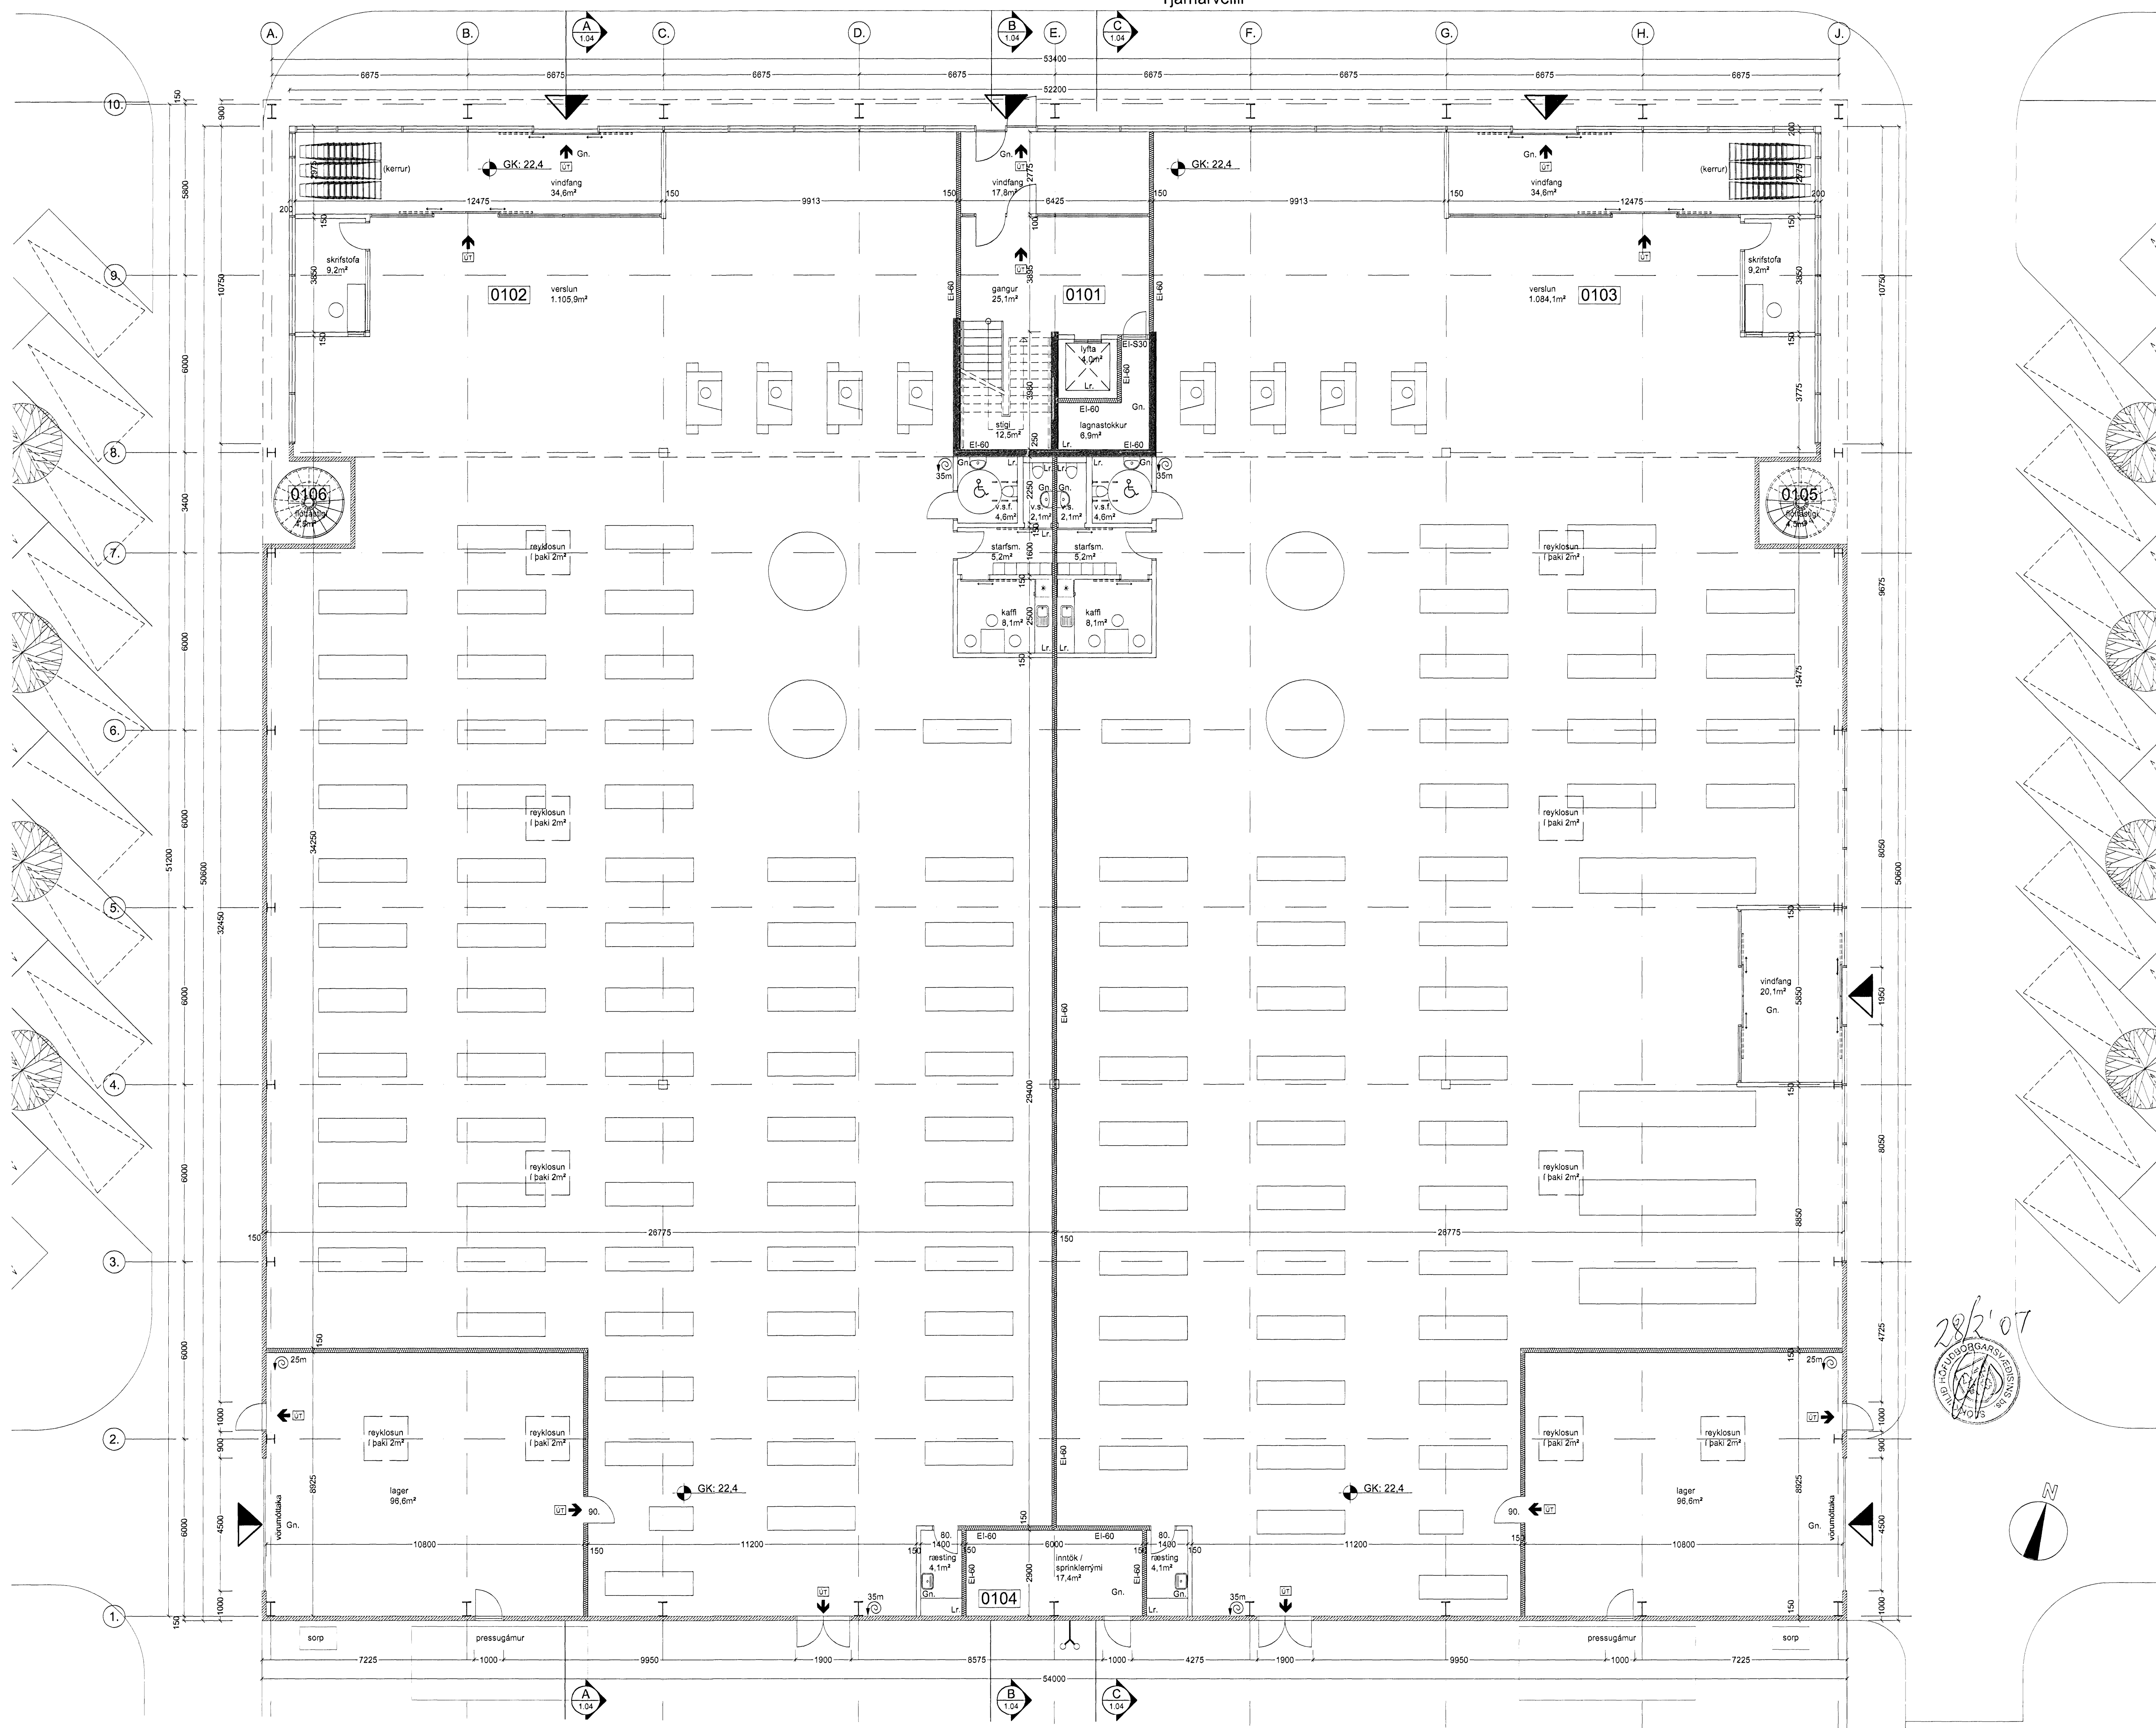

28/3'07

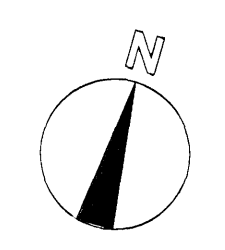

Verkhalti:	Tjarnarvellir 11, skrifstofu, verslunar og lagerhúsnæði
Verkhliut:	Grunnmynd 1. hæð
Teiknínúmer:	1.01
Mælikvarði:	1:100 / A1
Teiknað:	ÞB/HH
Yfirfarið:	
Samþykkt:	
Verknúmer:	06029
Útgáfudagur:	12.02.2007
Teiknisið:	
Útrentað:	

ARKITEKT

SIGURDUR HALLGRÍMSSON, ARKITEKT
 HJÓRTUR PÁLSSON, BYGG.FR.
 GUÐRÚN INGVARSDÓTTIR, ARKITEKT
 ÞÓRÐUR ÞORVALDSSON, ARKITEKT

BOLHOLT 8-105 REYKJAVÍK
 Sími: 570 5700 - Fax: 570 5701
 arkiting@arkiting.is - www.arkiting.is

170753-3139 ARKITEKT
 080152-4429 BYGG.FR.
 291272-6069 ARKITEKT
 210463-4619 ARKITEKT