



SNEIÐING 1:100
 Sneiðing C-C

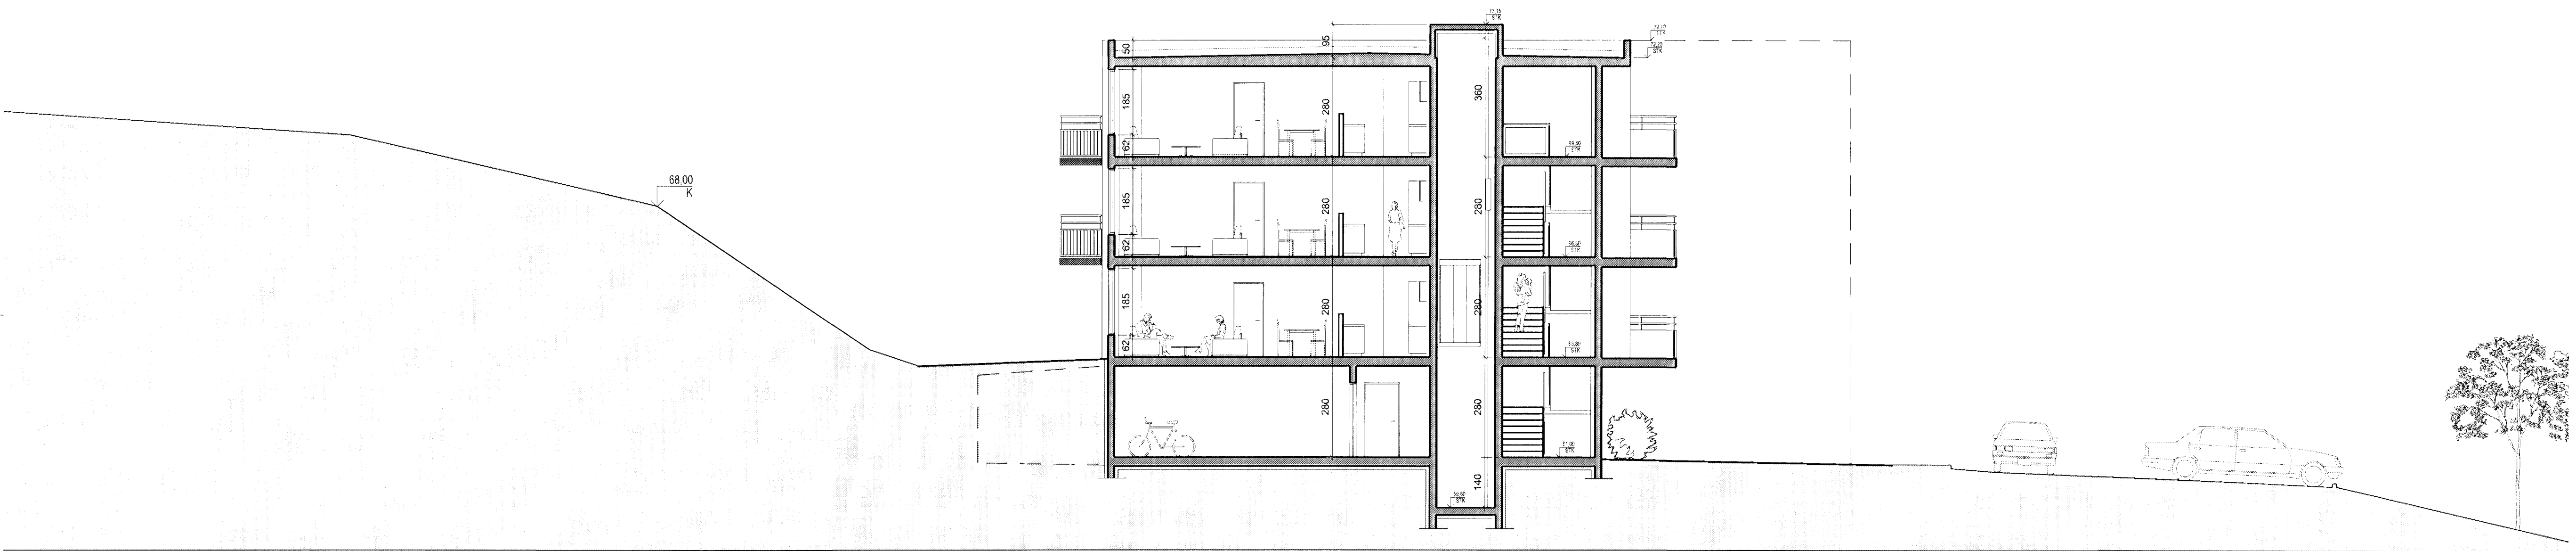

SNEIÐING 1:100
 Sneiðing B-B

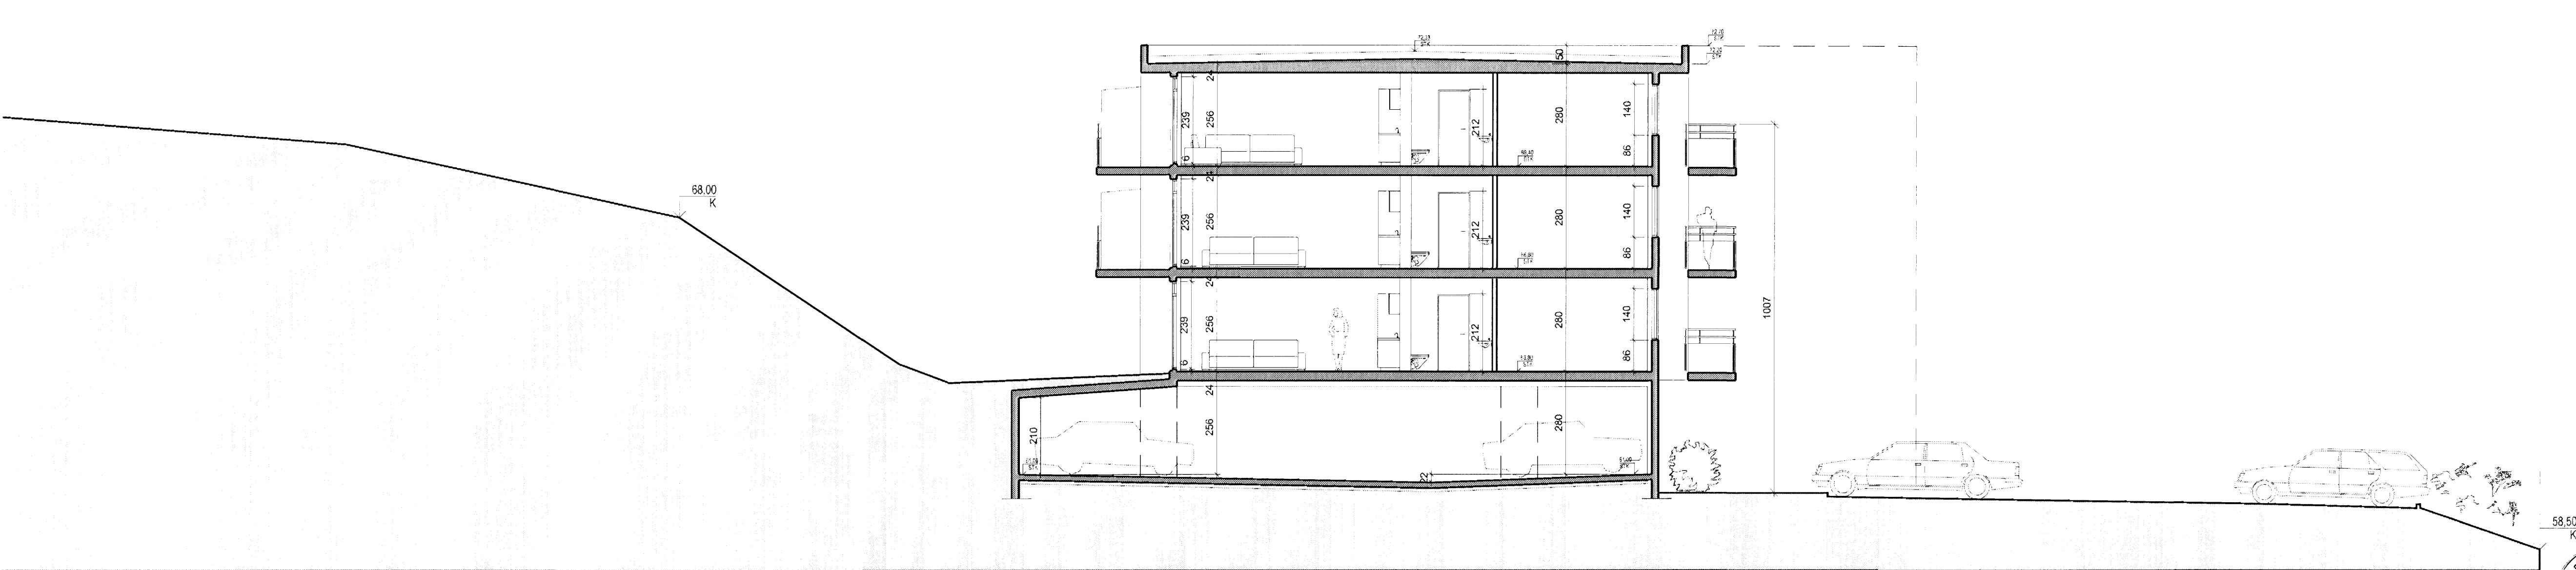

SNEIÐING 1:100
 Sneiðing A-A

A	RH	HMH	24.04.07
Aðaluppdráttir uppfærðr. Samræming við verkkaðningar			
UTGAFA	TEKNAÐ	ISAÐÞYKKT	LAGAÐ
BREVITINGAR			


ASK Arkitektar
 Örngeita 9
 101 Reykjavík
 Sími 515 0300
 Fax 515 0319
 www.ask.is

Ántun aðalhönnuðar:
Heiða

Heiða Mír Halldórsdóttir arkitekt FAI, kt. 301258-7049



BREKKUÁS 1-3 HAFNARFIRÐI		URV. I. A1
VERKEFNI		1:100
HAFNARFIRÐINGAR		TEKNAÐ
ADAL TEIKNING		HMH/HT
SNEIÐINGAR		DAGS
A B OG C		23.01.07
VERK NÚM.	HEIÐER TEIKNINGAR	UTGAFA
0668	10-20	A

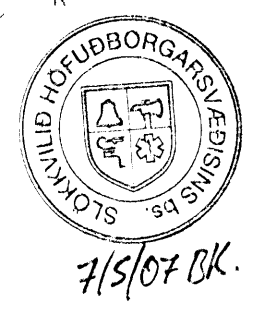

7/5/07 OK