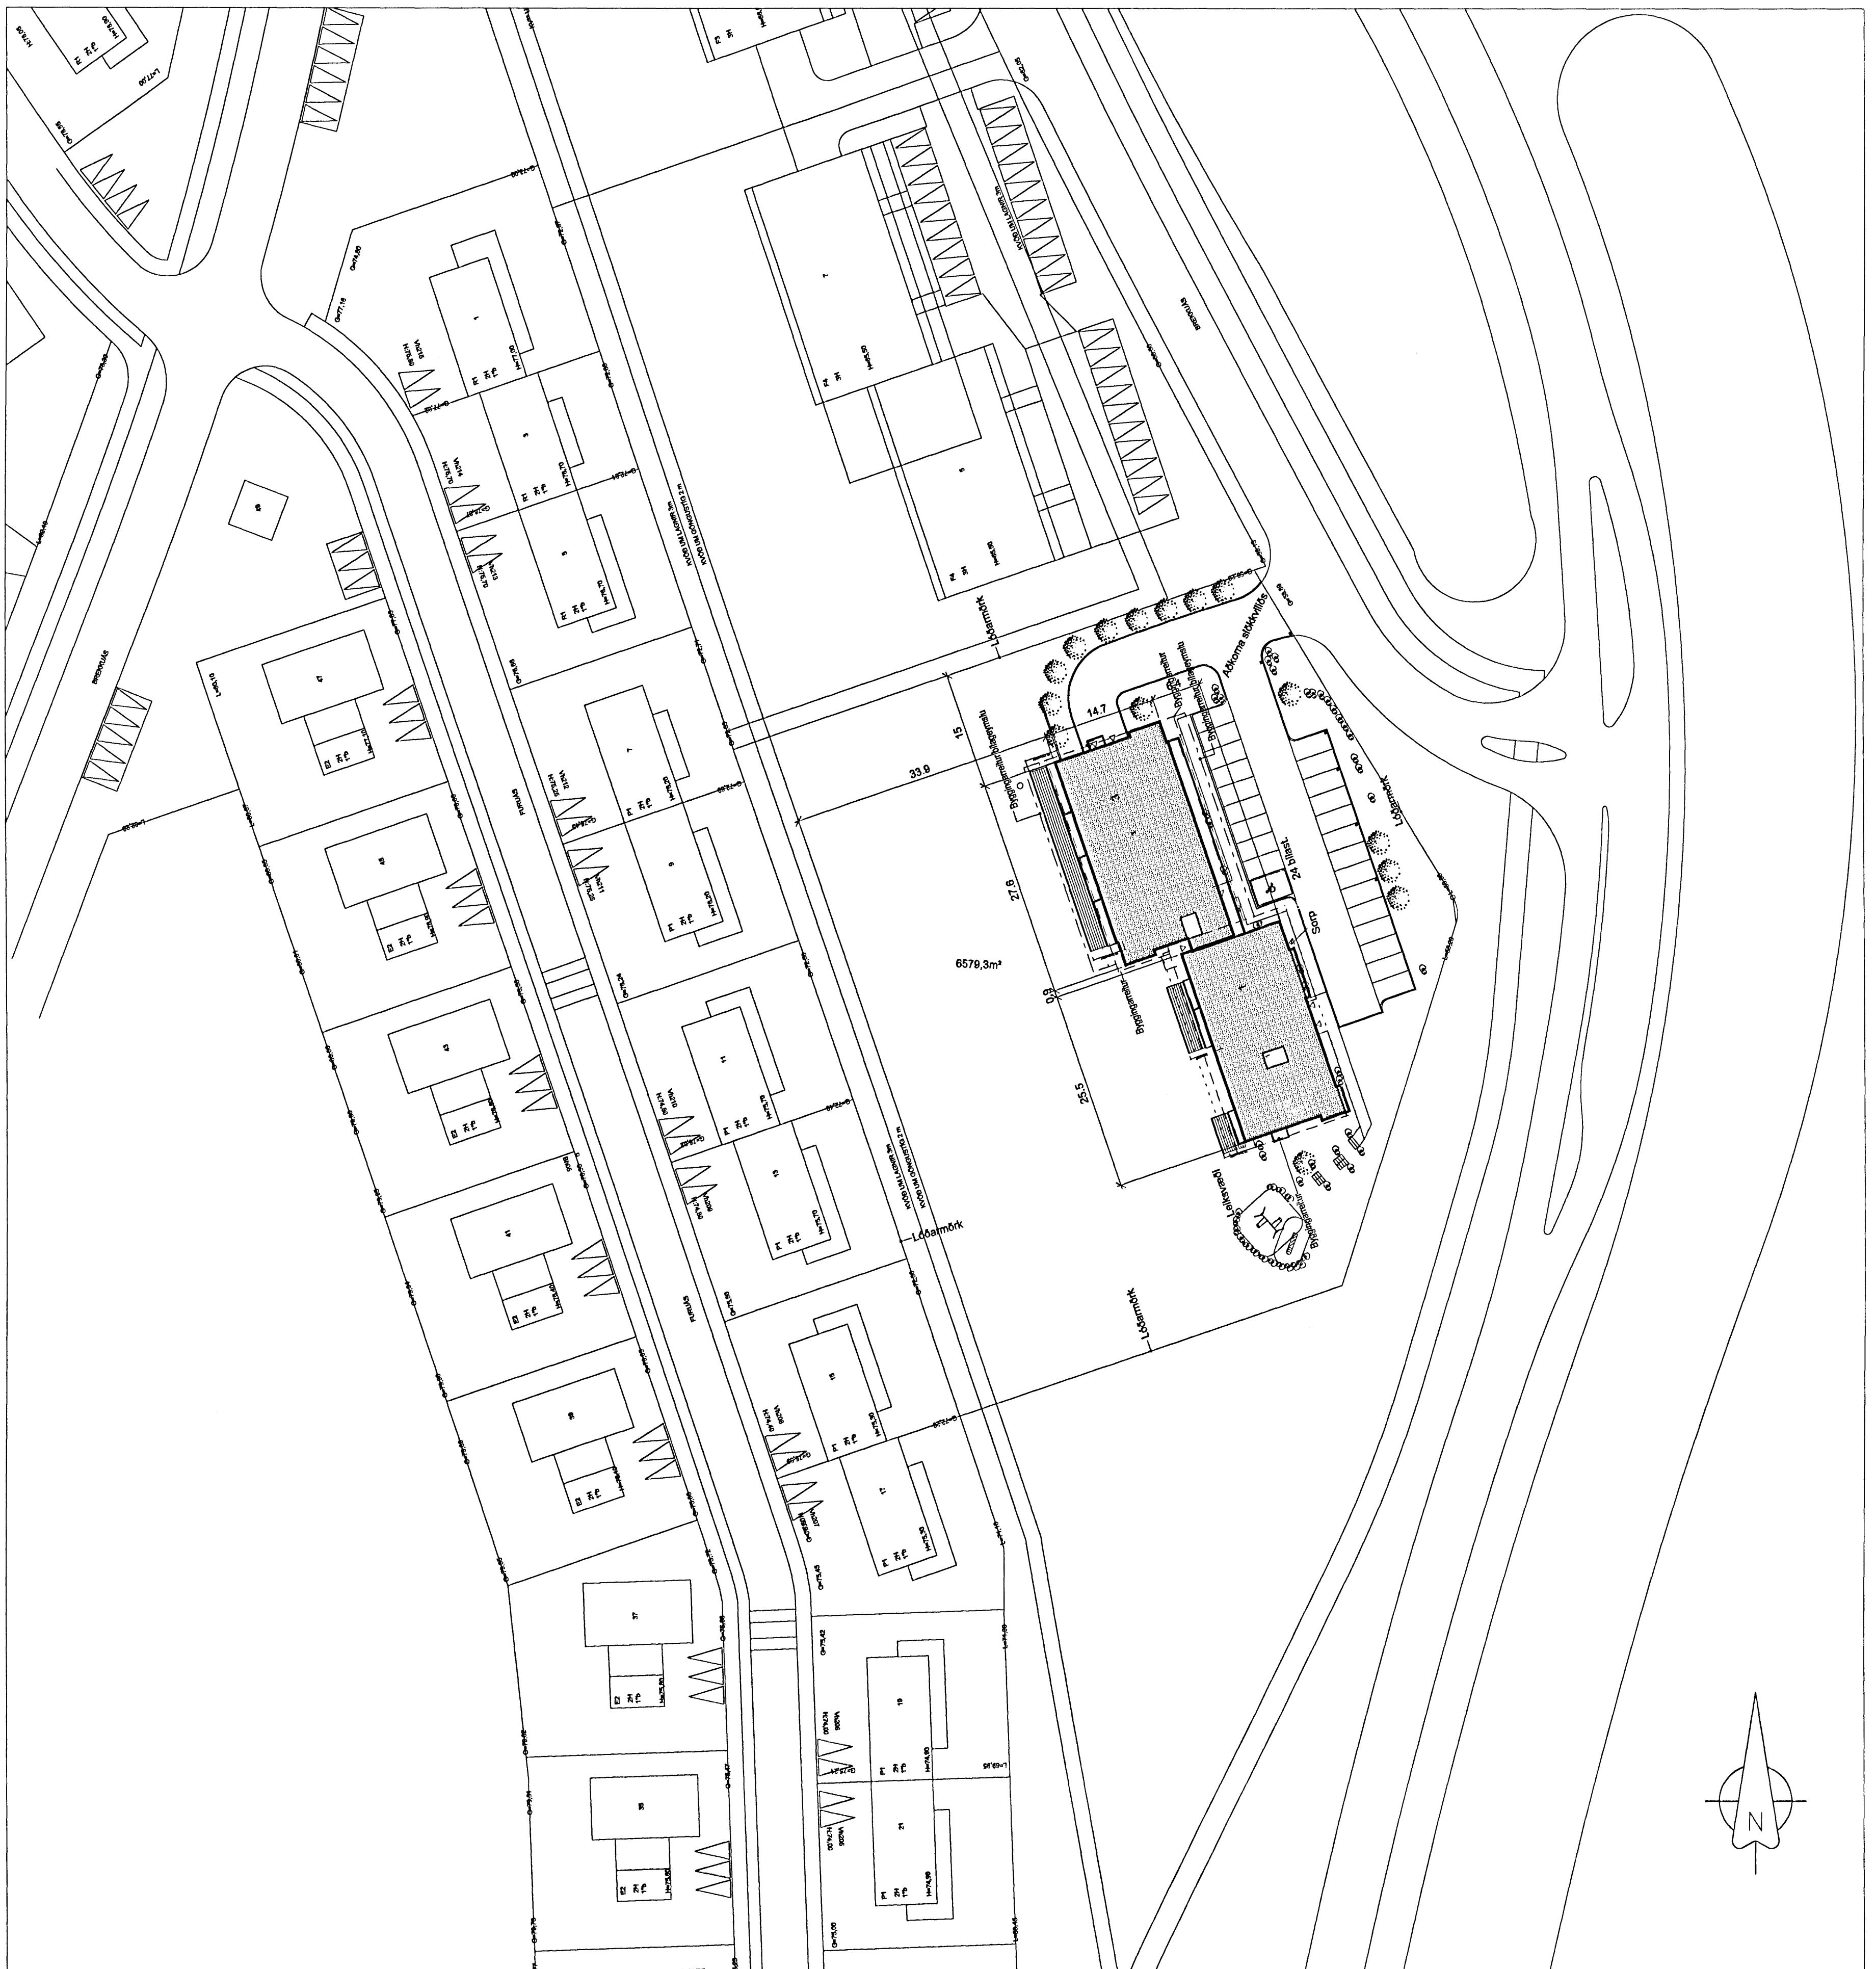


9 MAY 2007

Braggingafulltrúinn í Hafnarfirði
f.h. Jón Sigurðsson**BYGGINGARLÝSING** (staðgreinir: 14100010, landnr. 207159)

Íbúðir og innra skíplag Fjölbýlisþúsíð er á 4 hæðum, þar af 1 hæð hálfniðurgrafin, og í því eru 21 íbúð als. Í húsinu eru 2 stigagangar, annar hlutinn með hefðbundinn lokáðan stigagang en hinn er svægarghús með upphitidum stigagangi. Aðkomu að húsinu og bilastæði eru norðan megin við húsið. Aðgangi að íbúðunum er annar vegar með lyftu og hins vegar um stigahús. Íbúð nr. 02-04 á annarri hæð hentar fyrir hreyfihamlæða.

Lóð er sameign hússins en íbúðir á 2. hæð hafa einkaafnotarétt af svæði utan viðkomandi íbúða. Lóð er hönnuð af Forma ehf.

Byggingarefni og einangrun Botnplata er staðsteypt. Kólinunartala plötum er 0,3W/m²°C eða betri og golfsplata að útilofli 0,2W/m². Einangrun undir plötum er 50 mm og 75 mm einangrunar á sökkum. Staðsteyptir úteggir eru einangraðir að innanverðu og muriðuðar. Kólinunartala úteggja er 0,4 W/m²°C (gluggar og hurðir 2,0 W/m²°C eða betri).

Méðalkólinunartala úteggja, glugga og hurða er 0,76 W/m²°C. Gluggar eru úr tré en áklæddir að utanverðu.

Litir: Að utan er húsið steinað að hluta í ljósum lit og að hluta slétpússá og málæð í dekkri lit. Almennt gildir að stærri veggflötir eru steinaðir en undantekning eru útbyggingsar sem er slétpússáðar og málæðar í dekkri lit. Gluggar og hurðir eru með hvítum lit. Svalir eru staðsteytar. Handrið á svölum eru að hluta klædd með áplótum og að hluta til með jörnrimlahandriðum (galvanhúðuðum).

Bakið: Er flatt, einangrað að steypta plötu. Vatnshall er steyptur í plötu. Undir einangrun er heilbraeddur tjörupappi. Ofan á einangrun er er sjávarmöl. Kólinunartala þáks er 0,20 W/m² eða betri. Þak bilgeymslu þar sem það stendur út undan húsi er staðsteypt og á það límdur asfaltlpappi sem jarðvegur og sandur/hellur er lagt ofan.

Innveggir eru lettir, byggðir úr blíkkstöðum og klæddir hvorum megin með tveimur lögum af 13 mm gipsplötum sem eru slétpartlaðar og málæðar.

Lagnir og loftraesting, Loftraesting er frá öllum lokum, gluggatausum rýmum (vélraent útsog). Gólfniður föllir eru í öllum votrýmum, staðsett á teikningum í m.kv. 1:50. Lóðréttar fagnaleiðir eru almennt i stokkum á bak við salerni. Ofnakerfi er á vegjum hússins. Snjöræðsla er í rampa að bilageymslu í brekku upp á bilastæði í bilastæði fallaðra og í gönguleið milli aðalininganga hússins.

Brunavarnir, Veggar milli íbúða eru EI90 (staðsteyptir) og hurðir að stigahúsi eru EI93. Klæðningar innanhúss eru amk. í flokki 1. Það eru opnanleg fög i stigahusi til reyklosunar. Fjarlægð milli óvarinna glugga tveggja íbúða er amk. 1,2 m lóðrétt og 2 m lárétt. Þar sem fjarlægð er minni er E30 eldvarnagler í örnum glugganum (fast gleir).

Reykræslop er um glugga við loft (0,5% af gölfleiti) í geymslusvæði í kjallara. Reykræsing frá bilgeymslu er um keyrsludyr, neyðarutgangsdyr og nokkrar lita glugga. Björgunarsvæði slókkvilið er frá bilastæði norðan húss.

Bilastæði: Heildaföldi bilastæða er 39 og skiptist þannig skv. ákvæðum deiliskipulags. 6 íbúðir undir 80m²x1,5 bilastæði=9 bilastæði
15 íbúðir yfir 80m²x2 bilastæði=30 bilastæði

15 bilastæði eru í bílkjallara og 24 staðði á lóð.

Sorp Soprgeymsla er staðsett inni í húsinu með aðgengi utanfrá.

Kvaðir Það er kvöld um göngustig efst á lóð.

Stærðir Bruttoföltur: 2.913,8 m²
Bruttórummál: 8.664,4 m³
Nýtingarhlutfall: 0,38 (2497,1 / 6579,3 flótur bilageymslu ekki reiknaður með)

A	RH	HMH	24.04.07
Áðalupprættir uppfærðir, Samræming við verktökningar			

ÚTGÁFA TEKNAD SAMÞYKKT DAGS

BREYTINGAR

ASK Arkitektar
Geirsgötu 5
101 Reykjavík
Sími 515 0300
Fax 515 0319
www.ask.is

Ártun aðhönnuðar:

Heigj Már Halldórsen arkitekt FAI, kt. 301258-7049

BREKKUÁS 1-3
HAFNARFIRÐI

VERKTEKNIKAR

ADALTEIKNING AFSTÖDUMYND

MKV 1:1

TEKNAD

HMH/HHT

DAGS


23.01.07

VERK NR.

NOMER TEIKNINGAR

GTGÁFA

0668 10-01 A

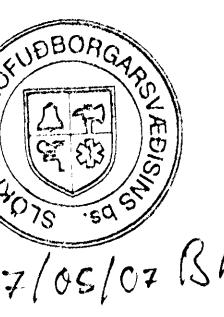

7/05/07 BK



ARKITEKTAR

1:500

TEKNAD

HMH/HHT

DAGS

23.01.07

GTGÁFA

0668 10-01 A