Format A1 (841x594 mm) is 20 mm outside of this frame

Samþykkt þann
18 MAY 2007
Byggingafulltrúinn í Hafnarfirði
F.h. Jón Sigurðsson

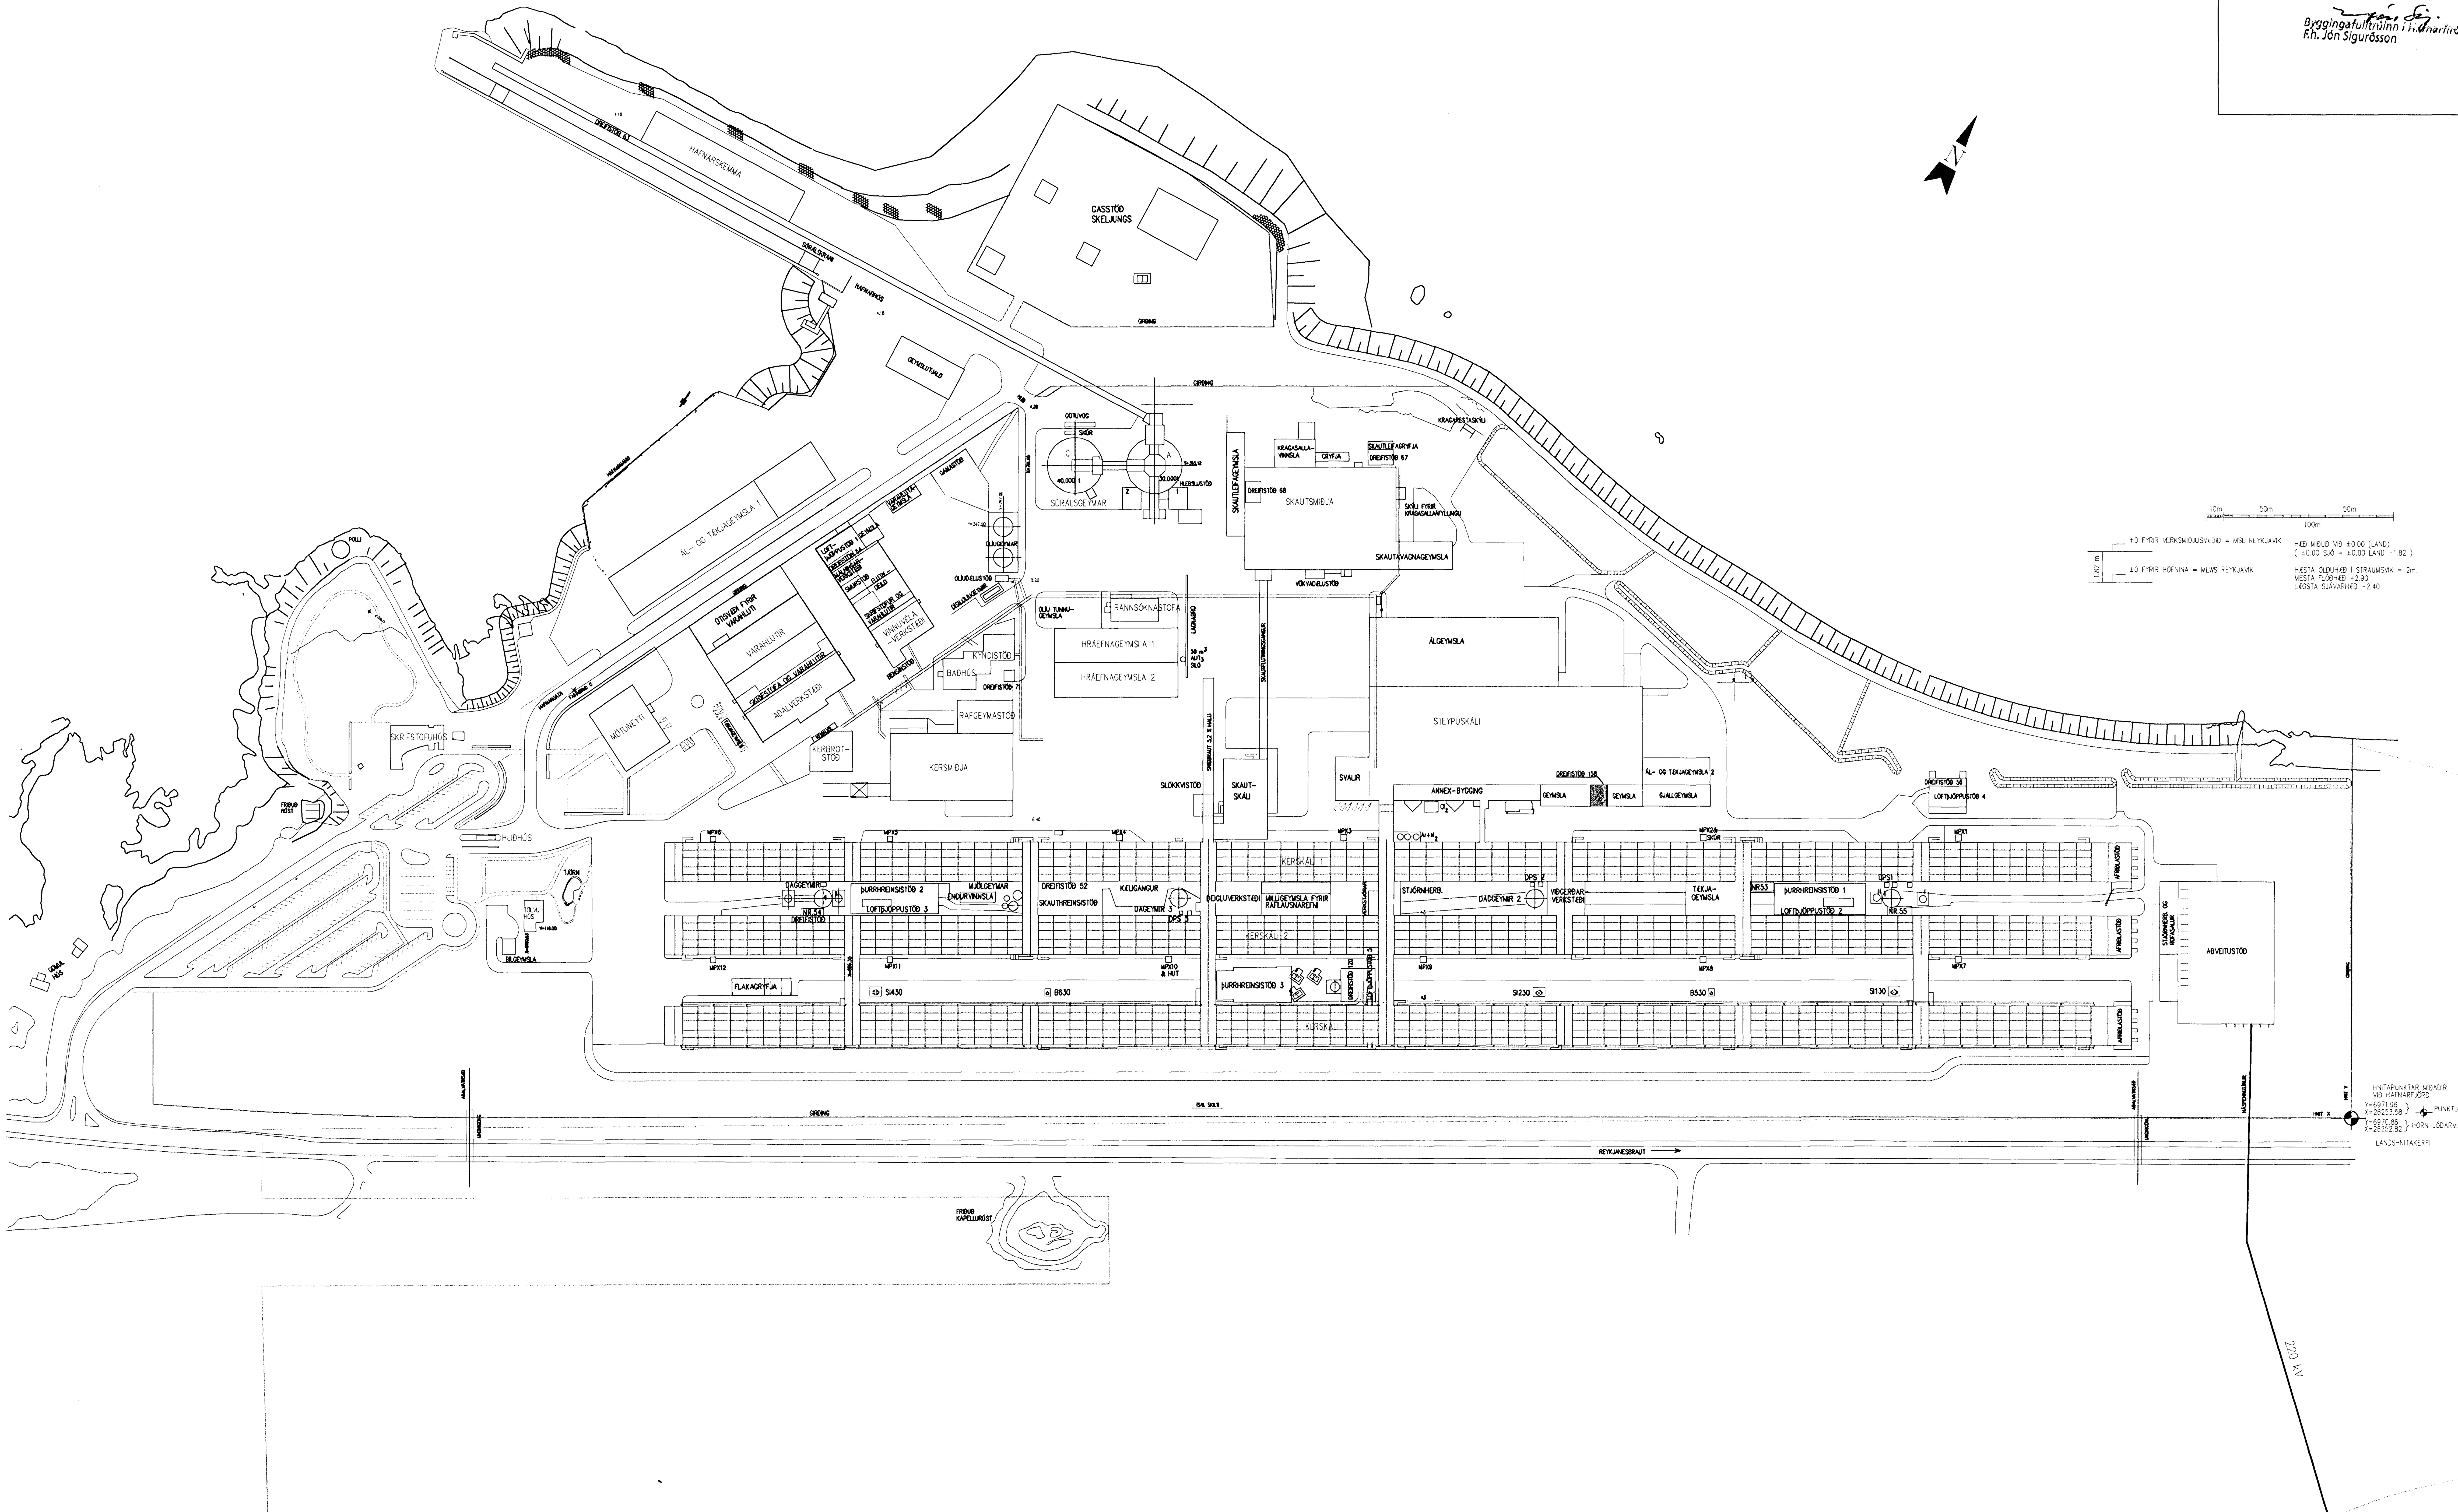

Skýringar:
Explanations:

VSB
VERKFRÆÐISTOFA
Björn Gústafsson
kt:180550-4889

Breyt. Rev.	Breyting Revision	Dags. Date	Samþ. Approved	Notk. heimil. Released
	MATSHLUTI 12	02.05.07		

Tilv.teikningar nr. ISAL / Ref.drawing no. of ISAL
Samsetn.teikningar nr. ISAL / Assembly drawing no. of ISAL

This drawing is the property of the Alcan Iceland Ltd. and handed out for personal use only. It may neither be copied nor made available to others without permission of the Alcan Iceland Ltd. The receiver is liable for any misuse.

Fjöldi stykkja / Number of pieces: IV | III | II | I

Hlutur / Object — Atriði / Item — Efni / Material — ea.:stk / Weight — total: í heild (kg) Þyngd — Athugasemdir / Remarks

DREIFISTÖÐ 158
AÐALTEIKNING
AFSTÖÐUMYND

Stærð / Format: A1 — Mkv. / Scale: 1:2000
Kostn.nr.-bún.nr. / CCno.-Eq.no.
AKS no.
Verktaki / Supplier
Teikn.nr. vertaka / Drw.no. of suppl. — Breyt./Rev.
Teiknað / Drawn: BG/IRB — Yfirfarið / Checked: BG — Samþykkt / Approved
ALCAN PRIMARY METAL EUROPE
ISAL — Straumsvík
Alcan Iceland Ltd — IS-222 Hafnarfjordur
Drw.no. of ISAL / Teikn.nr. ISAL: 06910-A00/193608 — Breyt./Rev.
Teiknað / Drawn: BG/IRB — Yfirfarið og skráð / Checked and filed: 02.05.07 — Notkun heimiluð / Released