


Samþykkt þann
23 MAÍ 2007
 Byggingafulltrúinn í Hafnarfirði
 F.h. Kristján Þórarinnsson

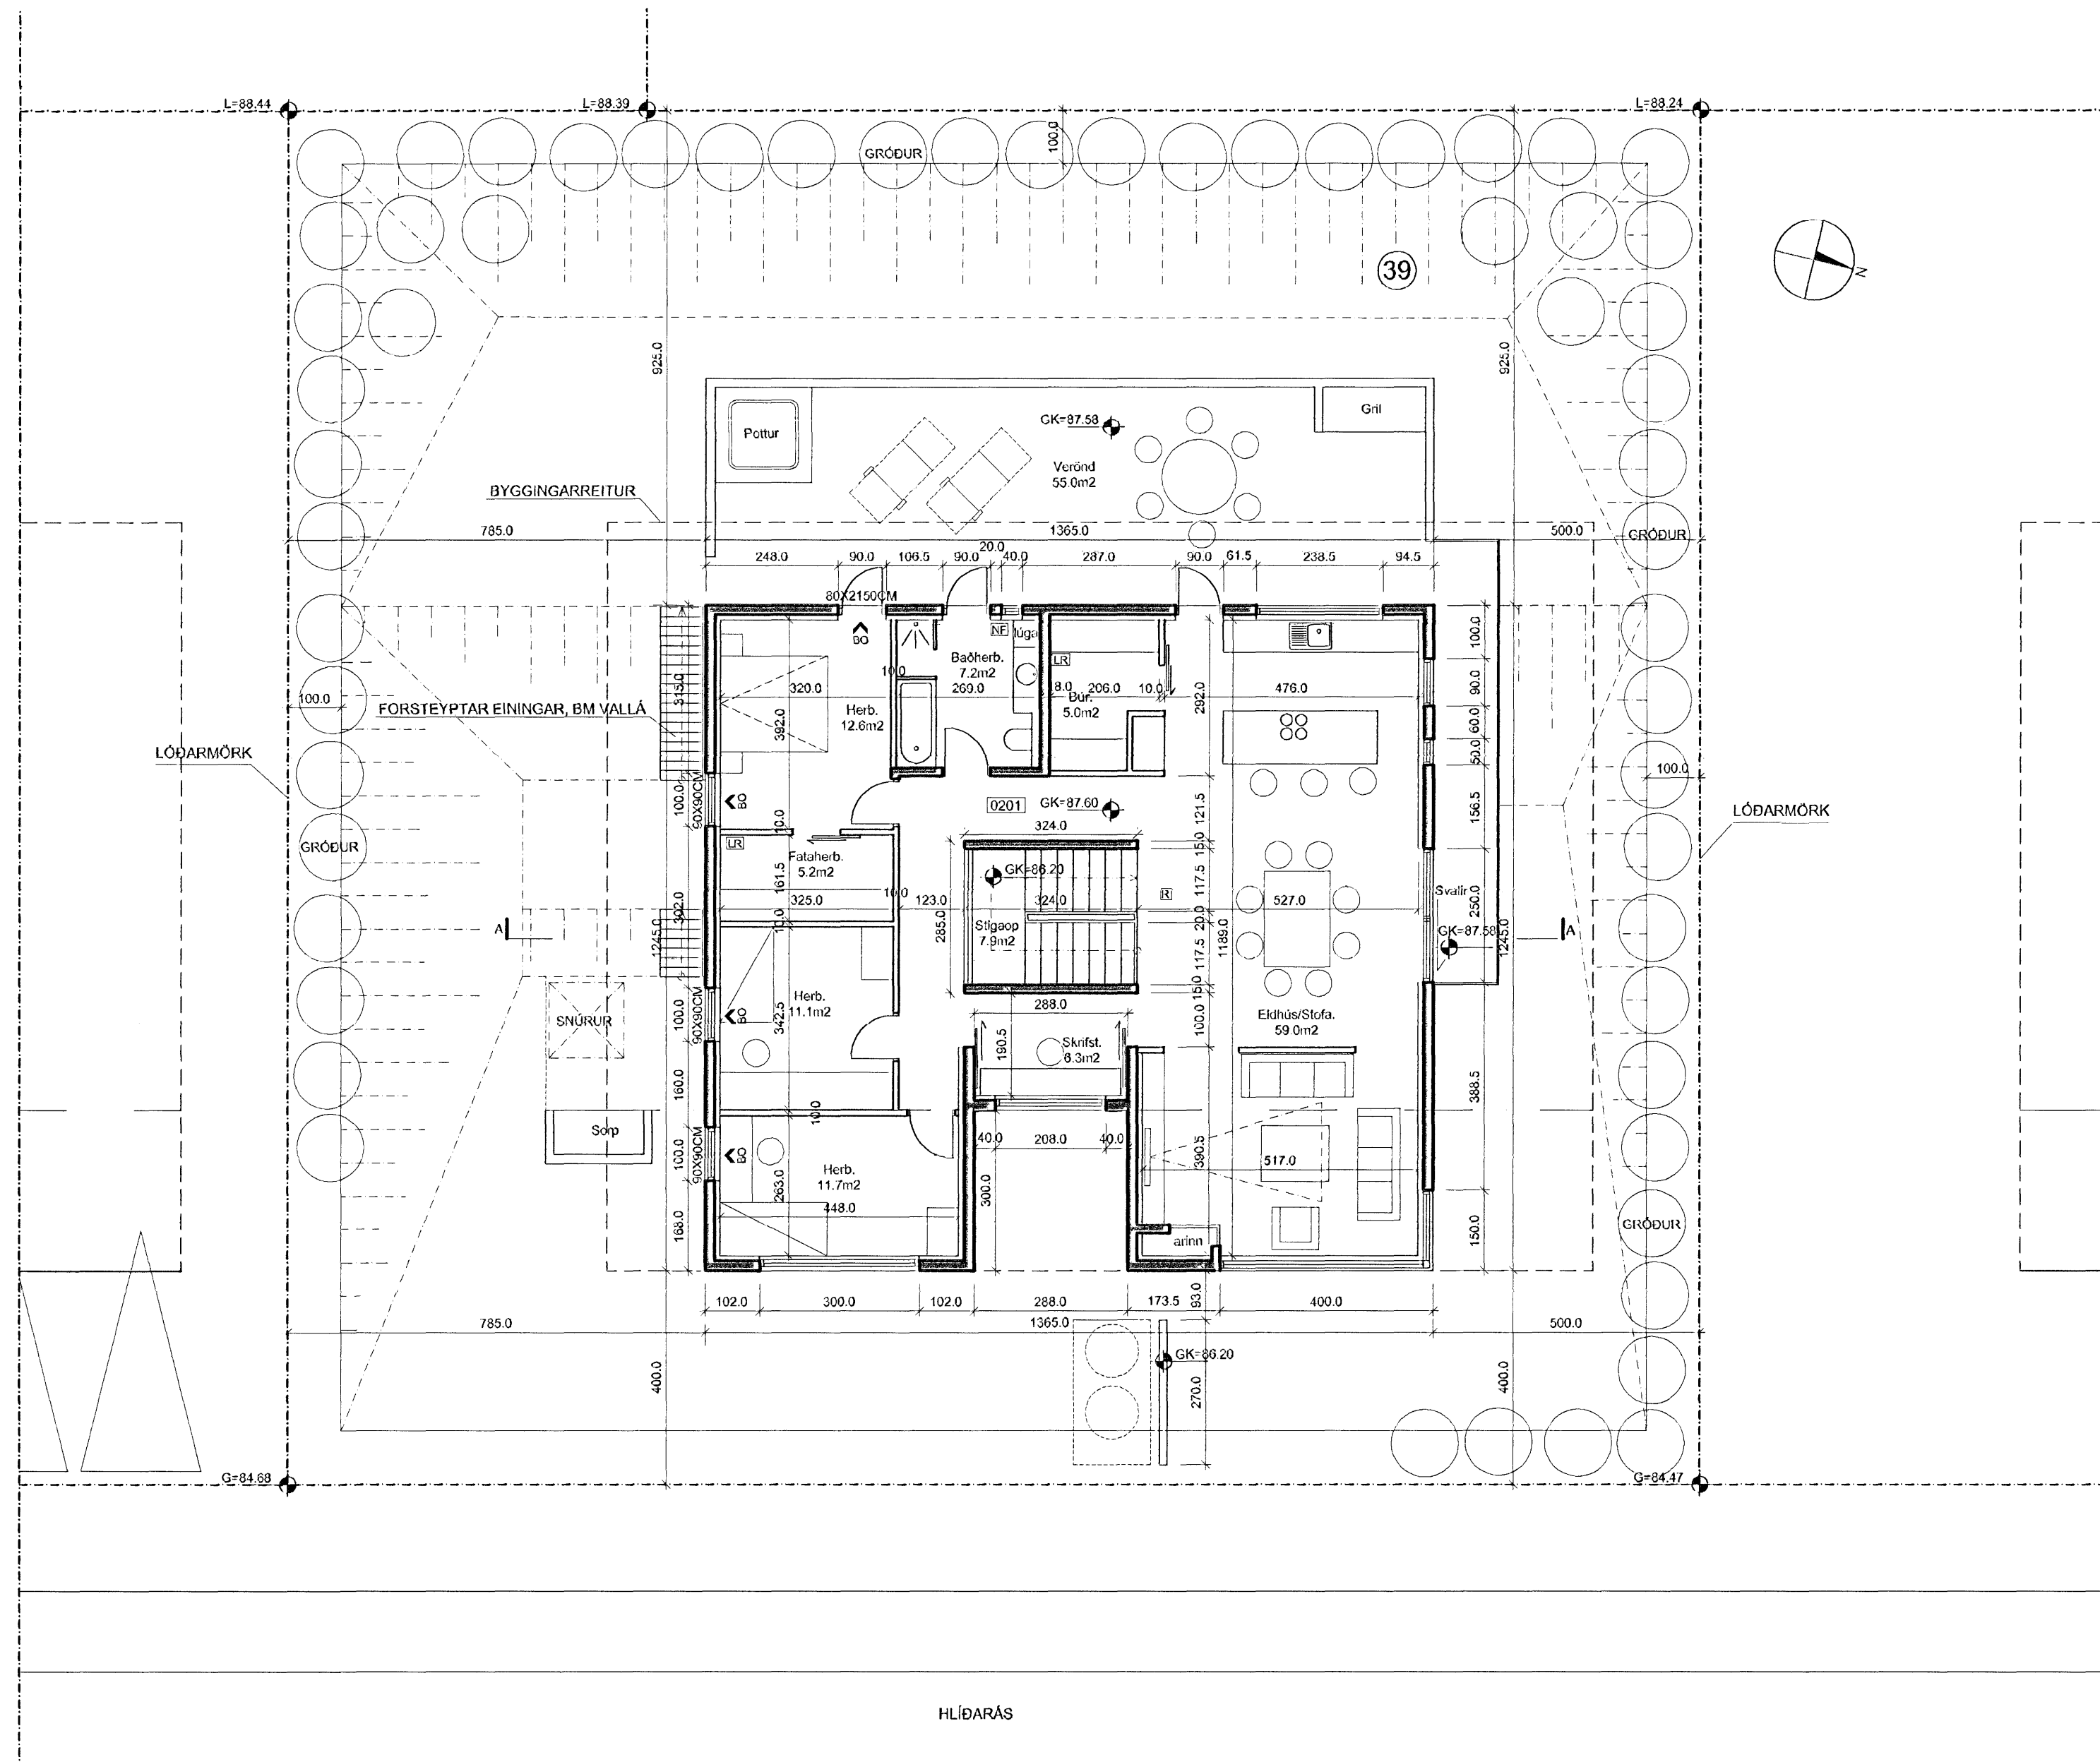

C:	
B:	
A: ÞAKGLUGGI	30.04.07
BREYTINGAR:	DAGS:

HLÍÐARÁS 39, HAFNARFIRÐI

VERK:	
ÞÁLUPPDRAÐTUR	KVARDI: 1:100
	DAGS: 10.12.06
GRUNNMYND E,H	TEIKN: LME,IFG,ÁK
	SKRÁ:

KOLLGÁTA
 arkitektúr - hönnun
 Kaupvangsstr. 29, 600 Akureyri
 Símar: 462 7881 - 862 7881
 Netfang: kollgata@kollgata.is

Logi Már Einarsson
 Logi Már Einarsson arkitekt faf kt. 210864 - 2969