


Samþykkt þann  
 23 MAÍ 2007  
 Byggingafultrúinn í Hafnarfirði  
 F.h. Kristján Þorarinsson

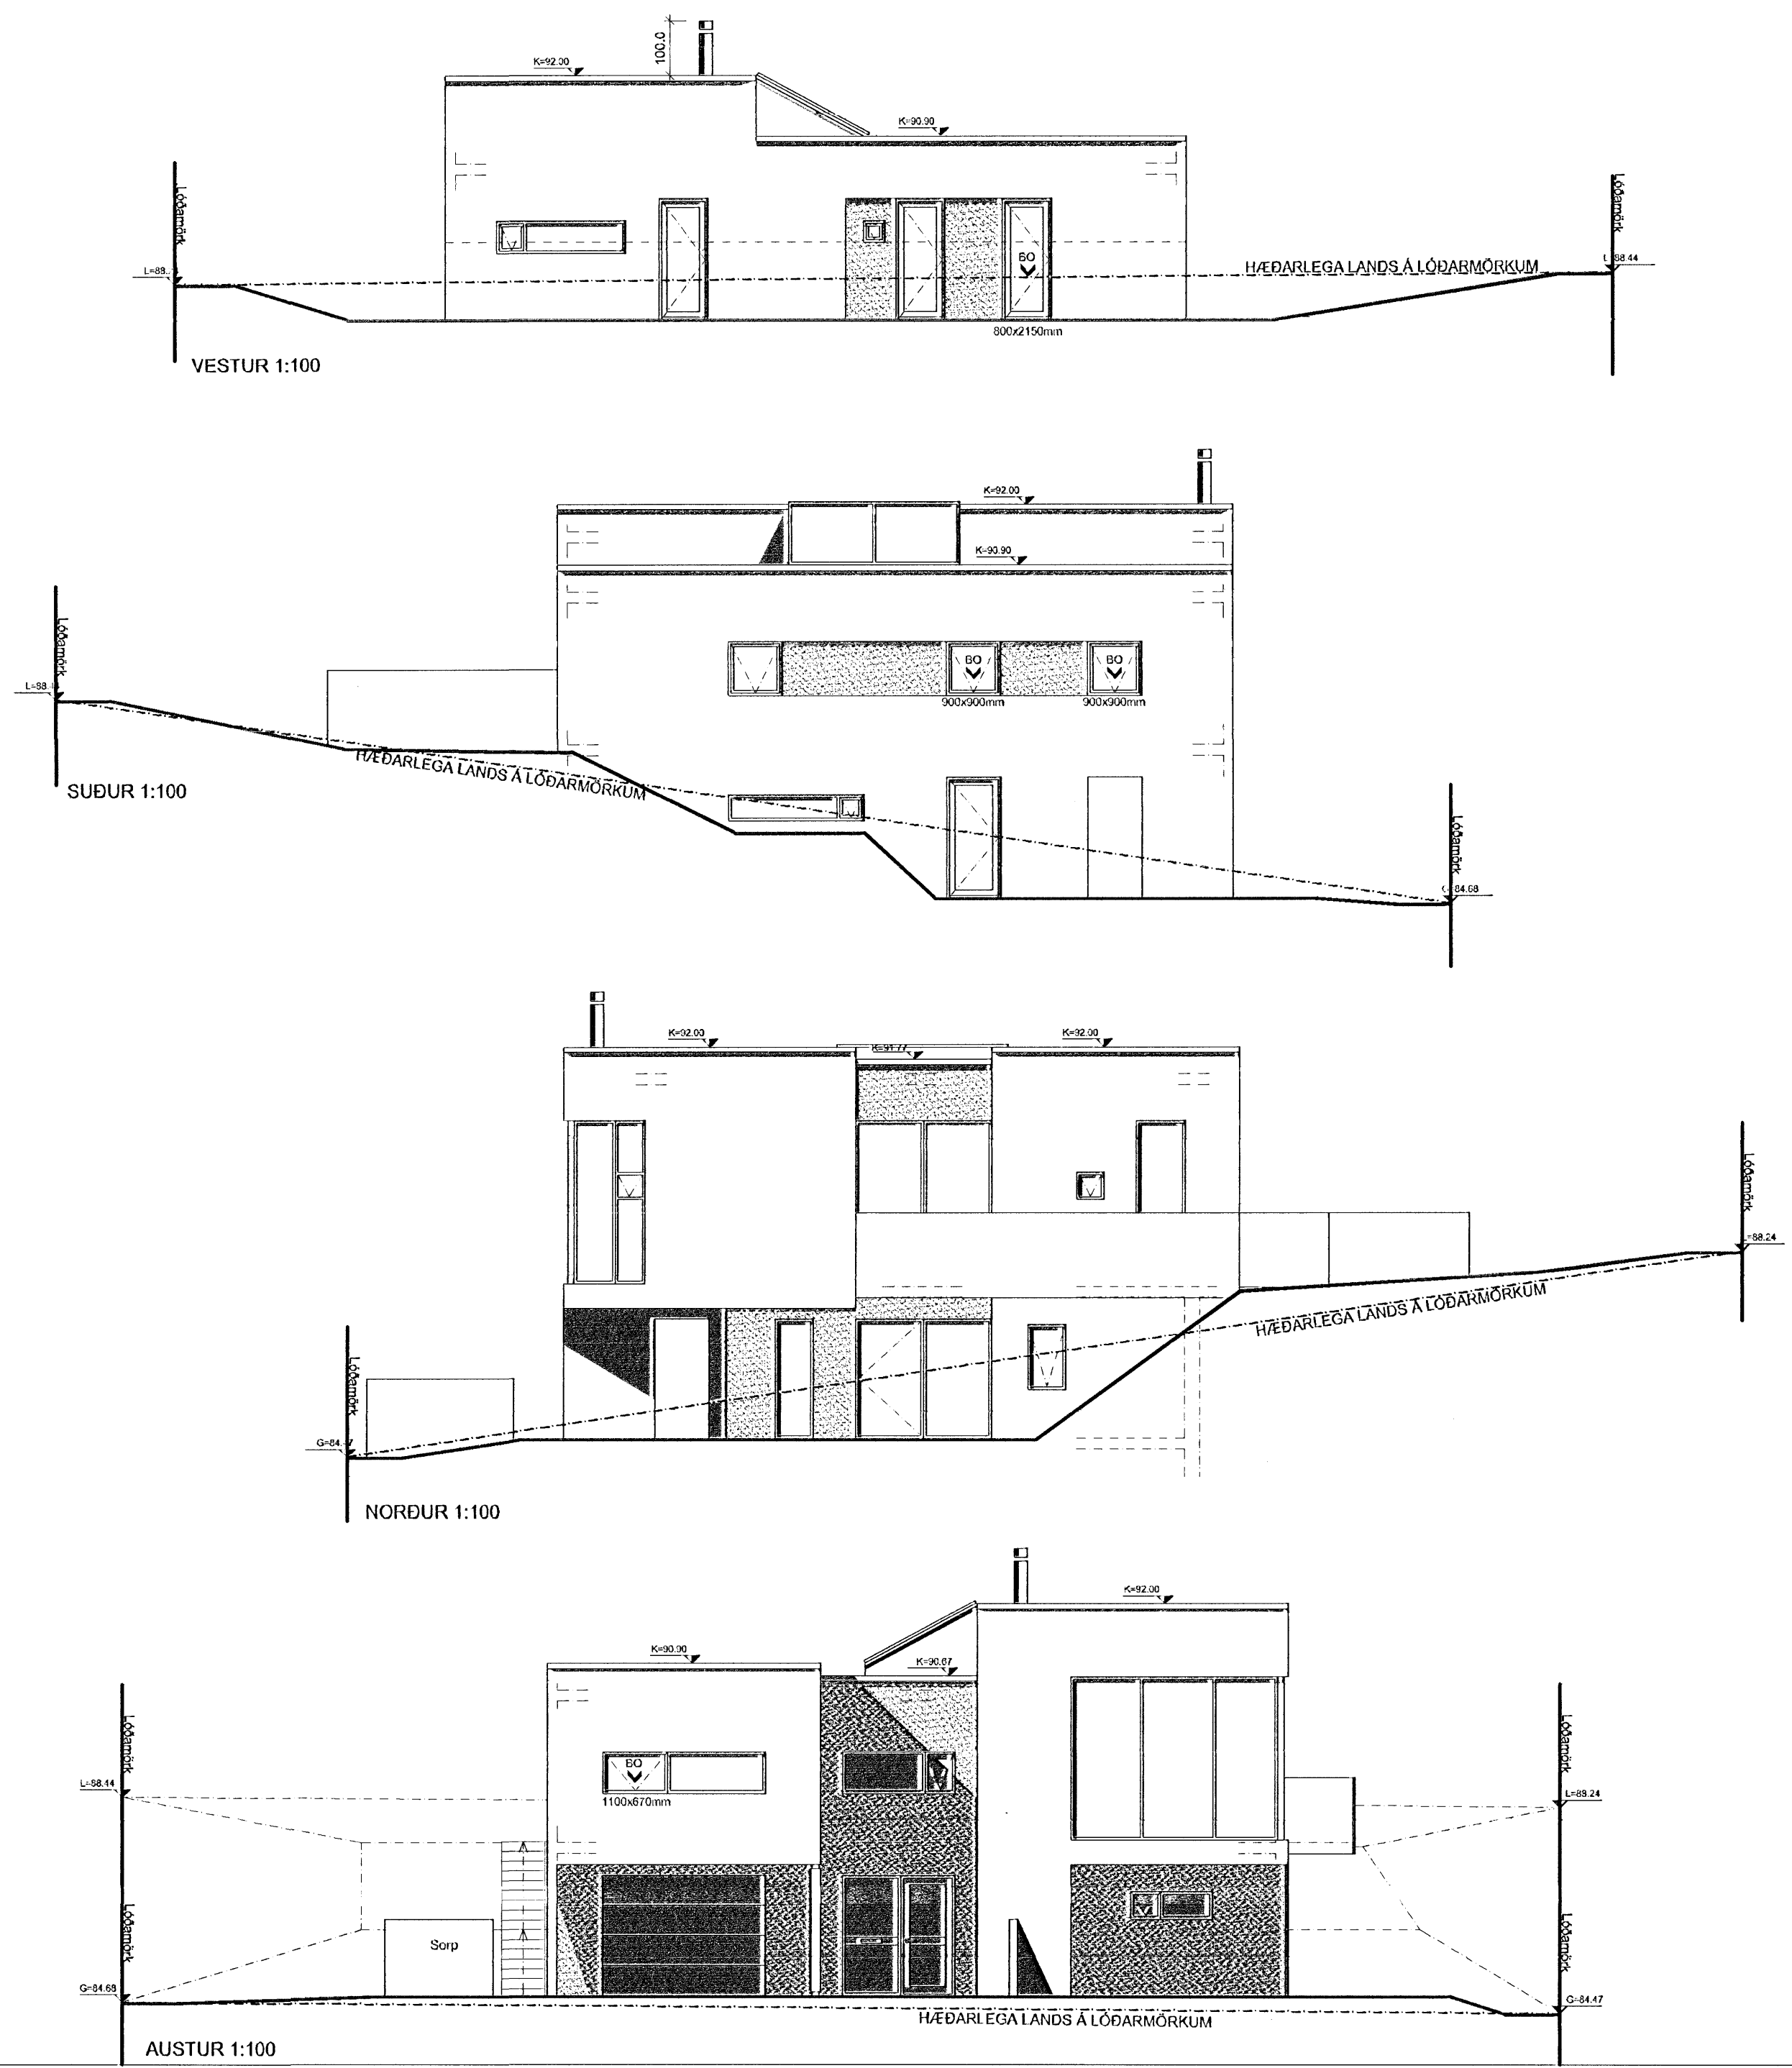

C:  
 B:  
 A: ÞAKGLUGGI 30.04.07  
 BREYTINGAR: DAGS:

HLÍÐARÁS 39, HAFNARFIRÐI  
 VERK:  
 AÐALUPPDRAÐTUR KVARÐI: 1:100  
 DAGS: 10.12.06  
 ÚTLIT TEIKN: LME,IFG,ÁK  
 SKRÁ:

**KOLLGÁTA**  
 arkitektúr - hönnun  
 Kaupvangsstr. 29, 600 Akureyri  
 Símar: 462 7881 - 862 7881  
 Netfang: kollgata@kollgata.is

*Logi Már Einarsson*  
 Logi Már Einarsson arkitekt faí kt. 210864 - 2969