


14 MAR 2007  
 Bygginguálfurfráun / Húsnáðarfráun  
 Eft. Jón Sigurðsson

ASKILID,  
 SJA BOKUN

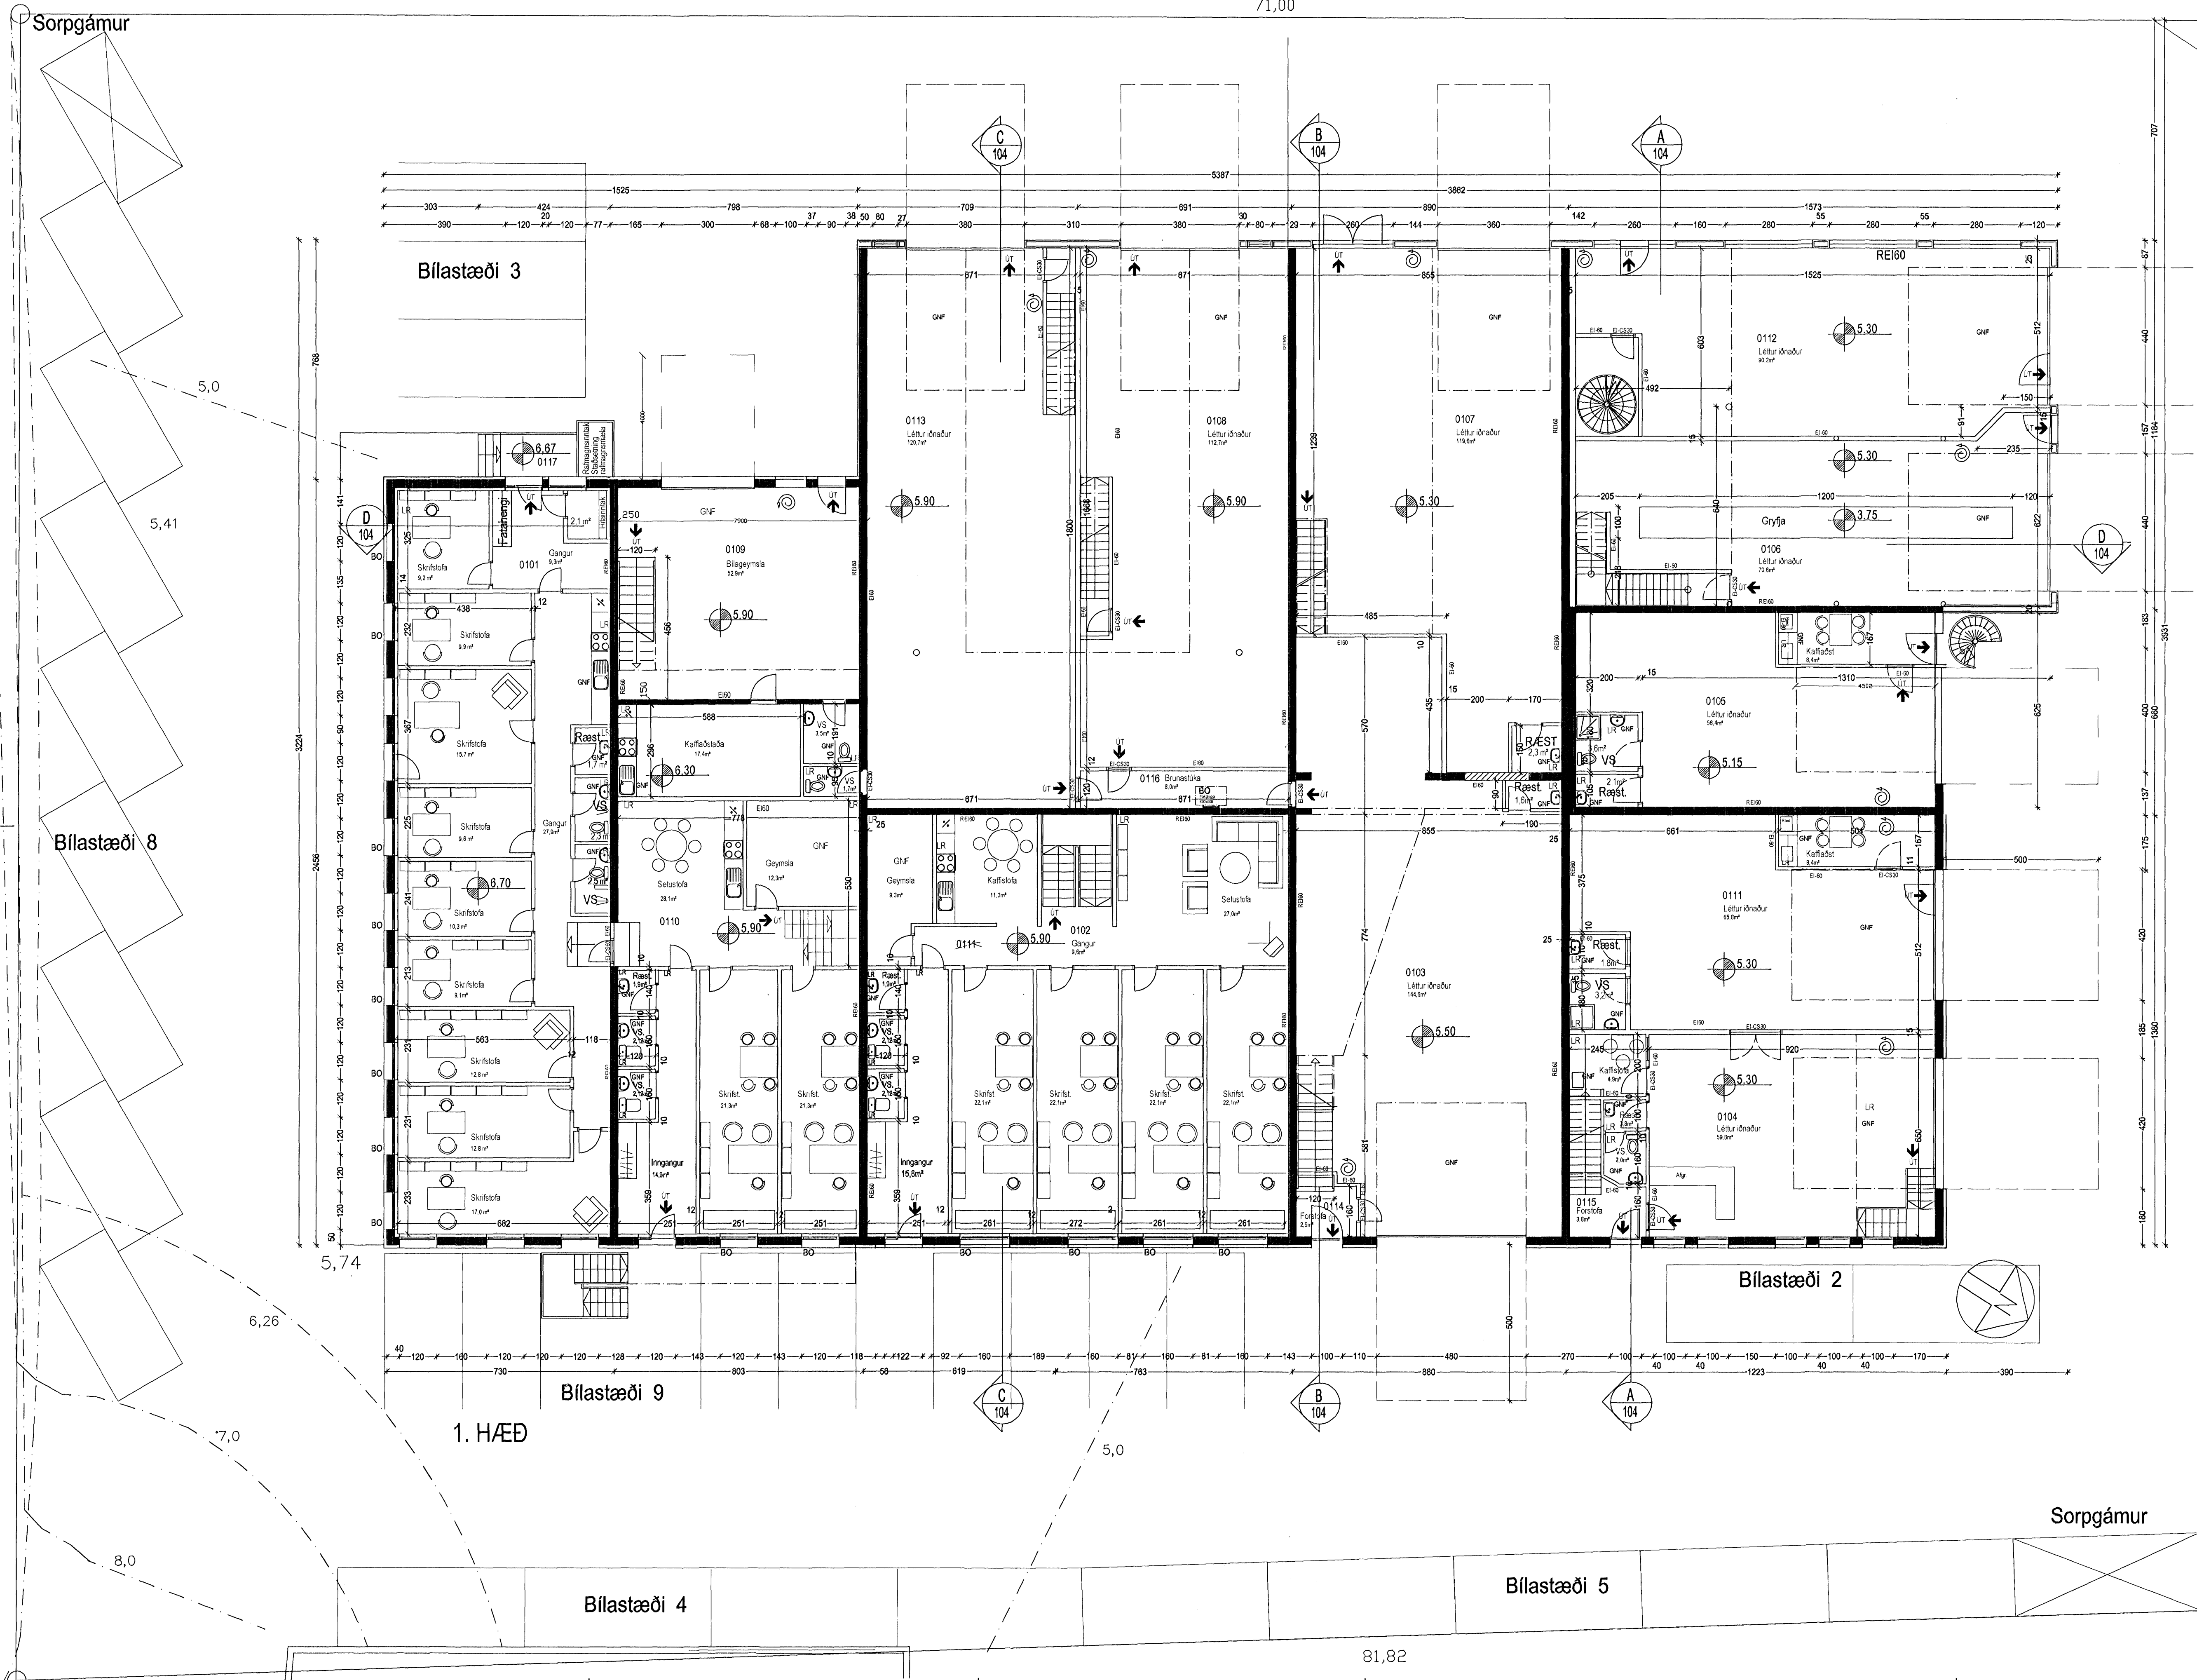

Hvaleyrarbraut 22  
 Hafnarfjörður  
 Grunnmynd 1 hæð

Hannað / teiknað : ff, sa Verknúmer : 0319  
 Mælikvæði : 1/100 Dagsetning : 20.01.2006

Teikn.nr. 101

Aðalhönnuður:  
 Friðrik Friðriksson arkitekt Fél., KÍ: 211256-4519 *Handwritten signature*

**Teiknistofan TAK**  
 Langholtiðveg 111, 104 Reykjavík  
 Sími: 551 10 60 Fax: 551 10 68 Netfang: f.tak@islandia.is