

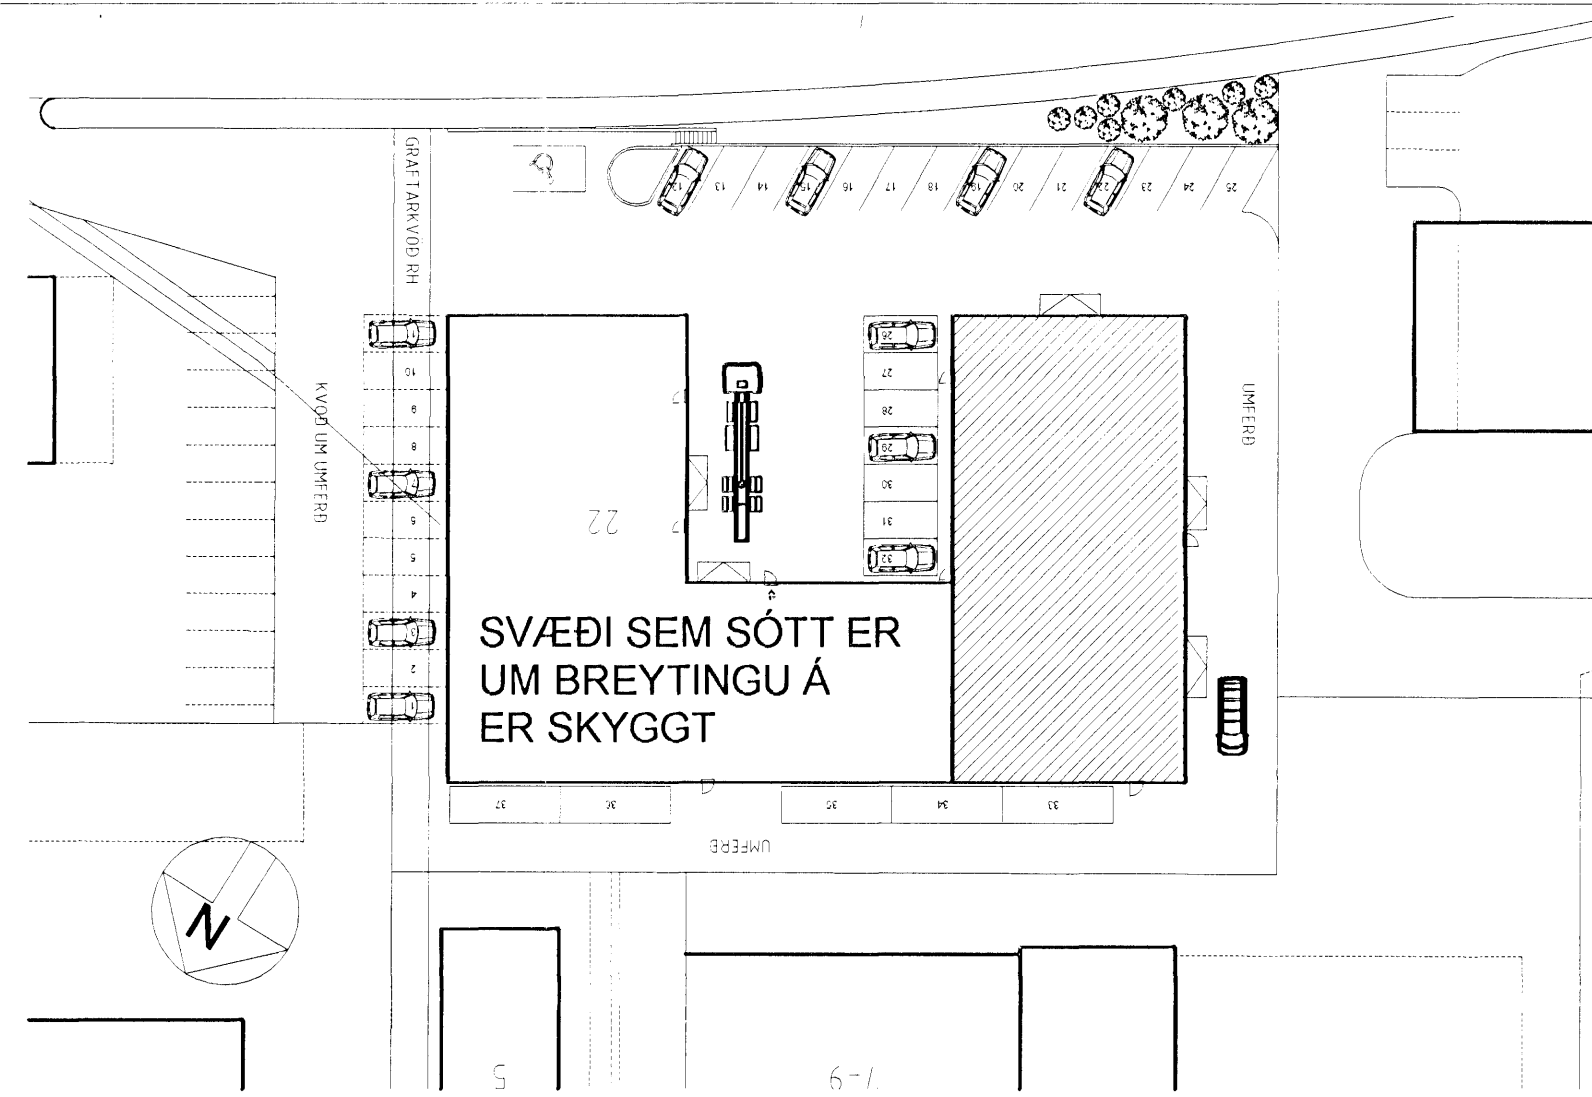


TEIKNAD UPP EFTIR SAMÞYKKTUM TEIKNINGUM
EKKI ER VERIÐ AÐ SÆKJA UM NEINAR BREYTINGAR
Í ÞESSUM HÚSHLUTA

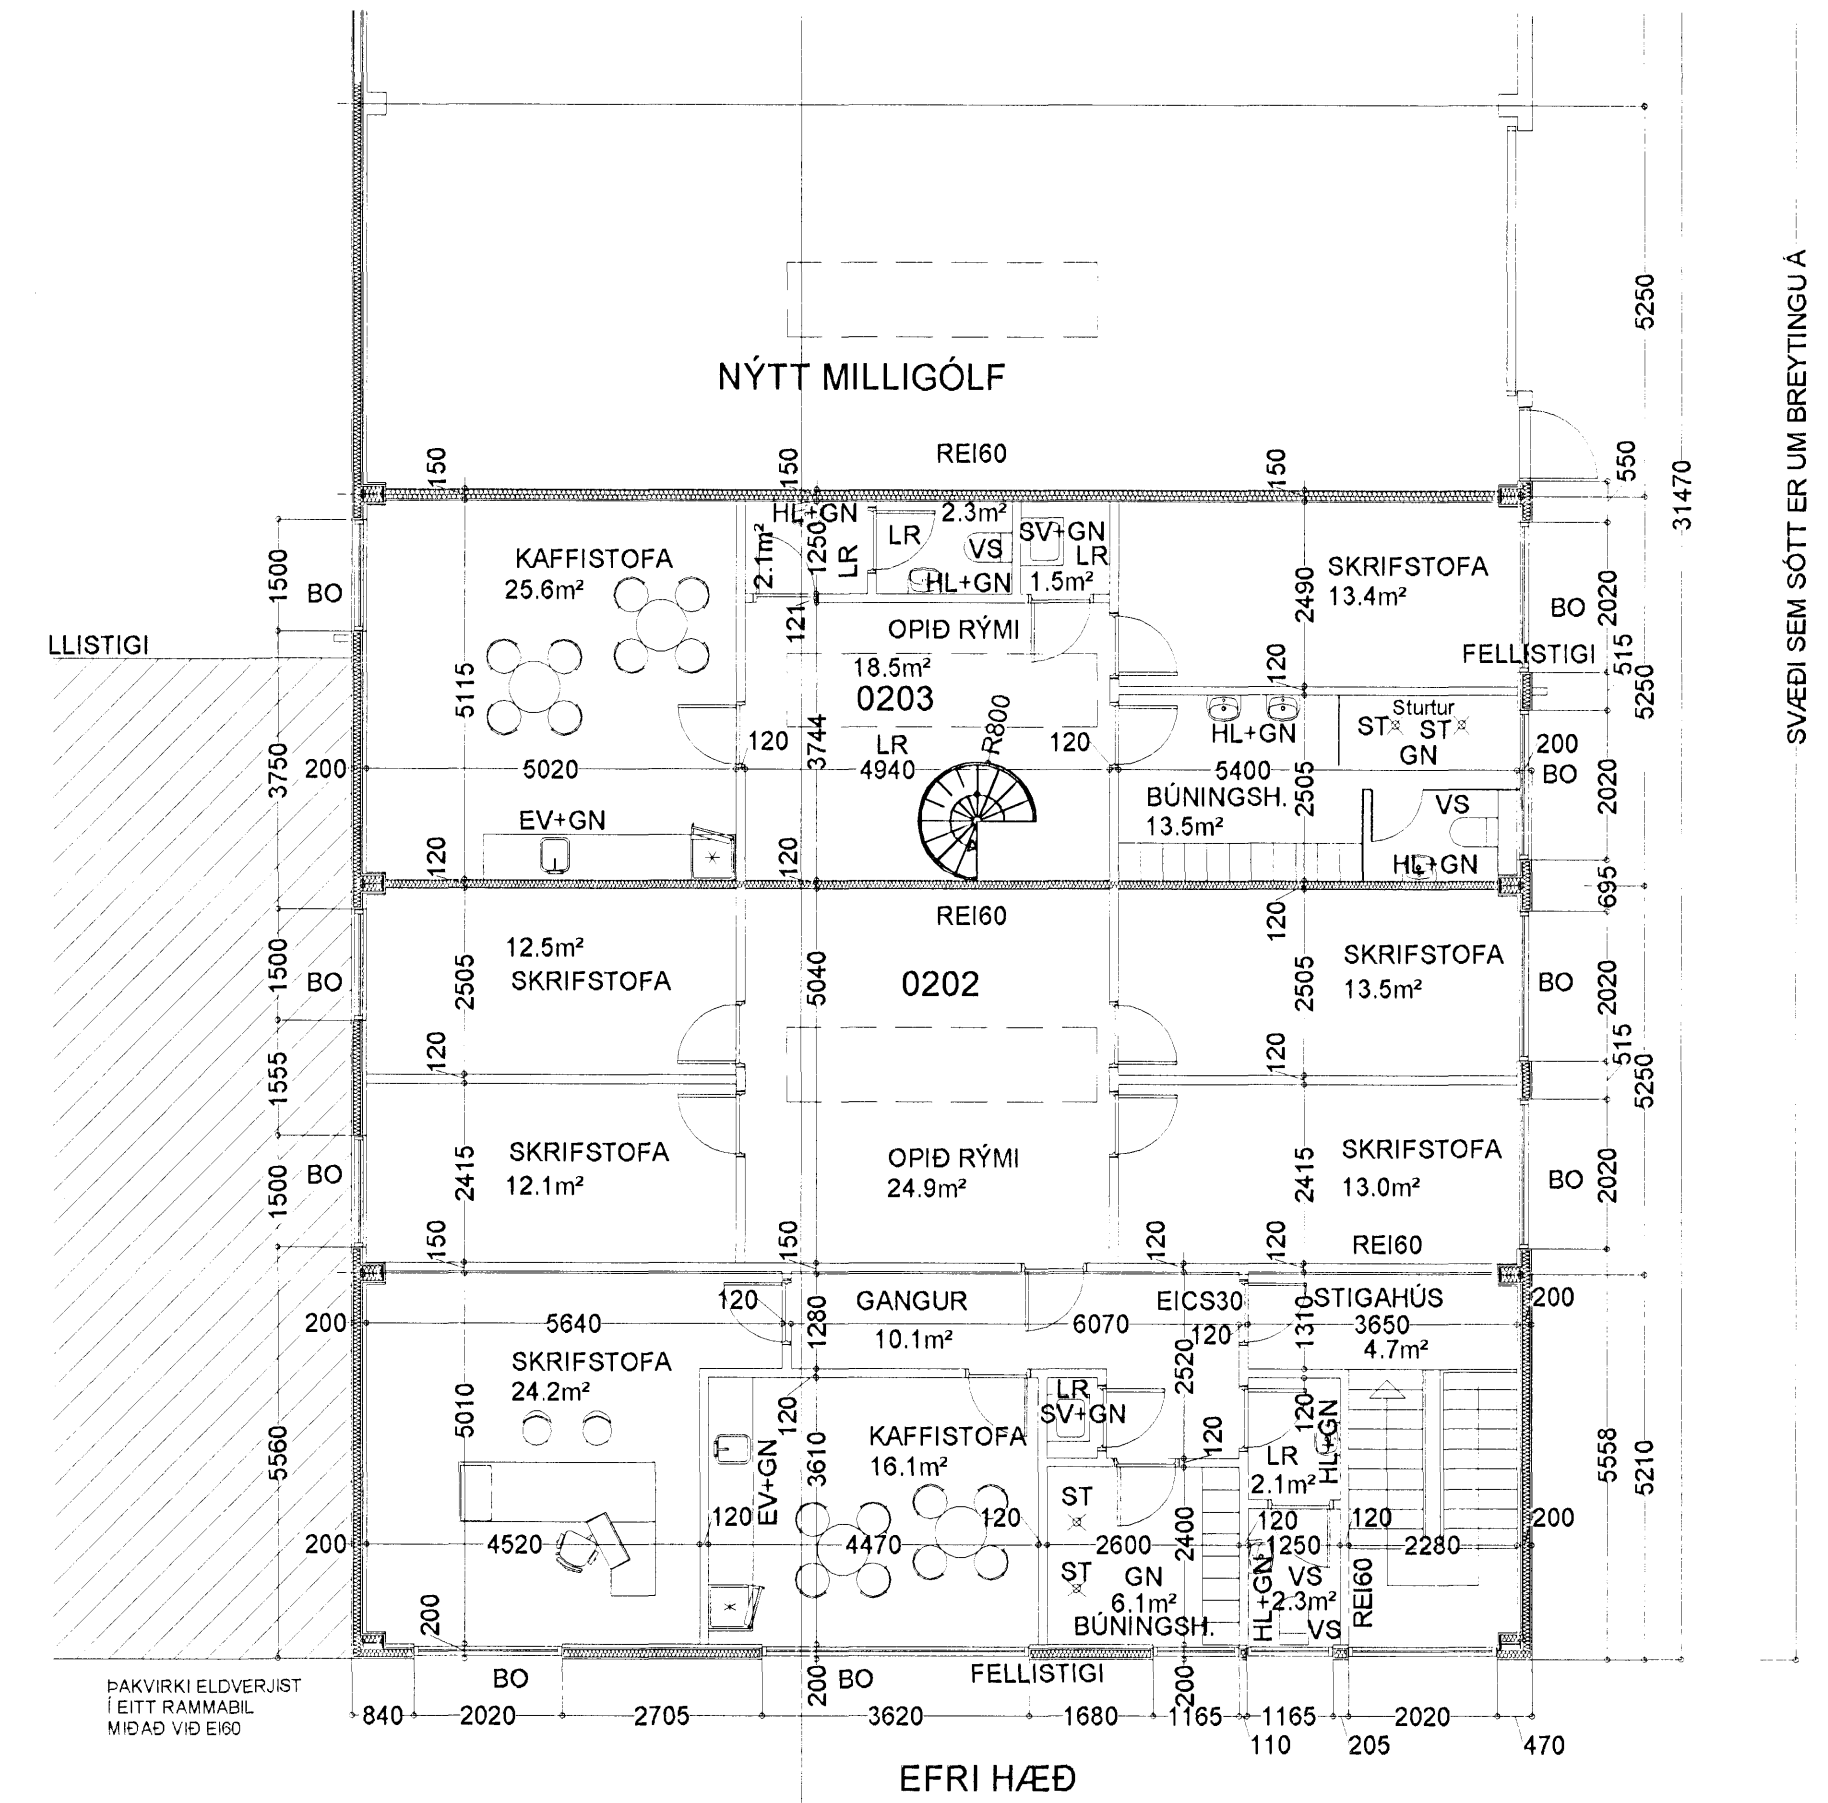

Byggingarfulltrúi
samþykkir erindið.
16 FEB. 2007
Byggingarfulltrúinn í Hafnarfirði
F.h. Kristján Þórnason

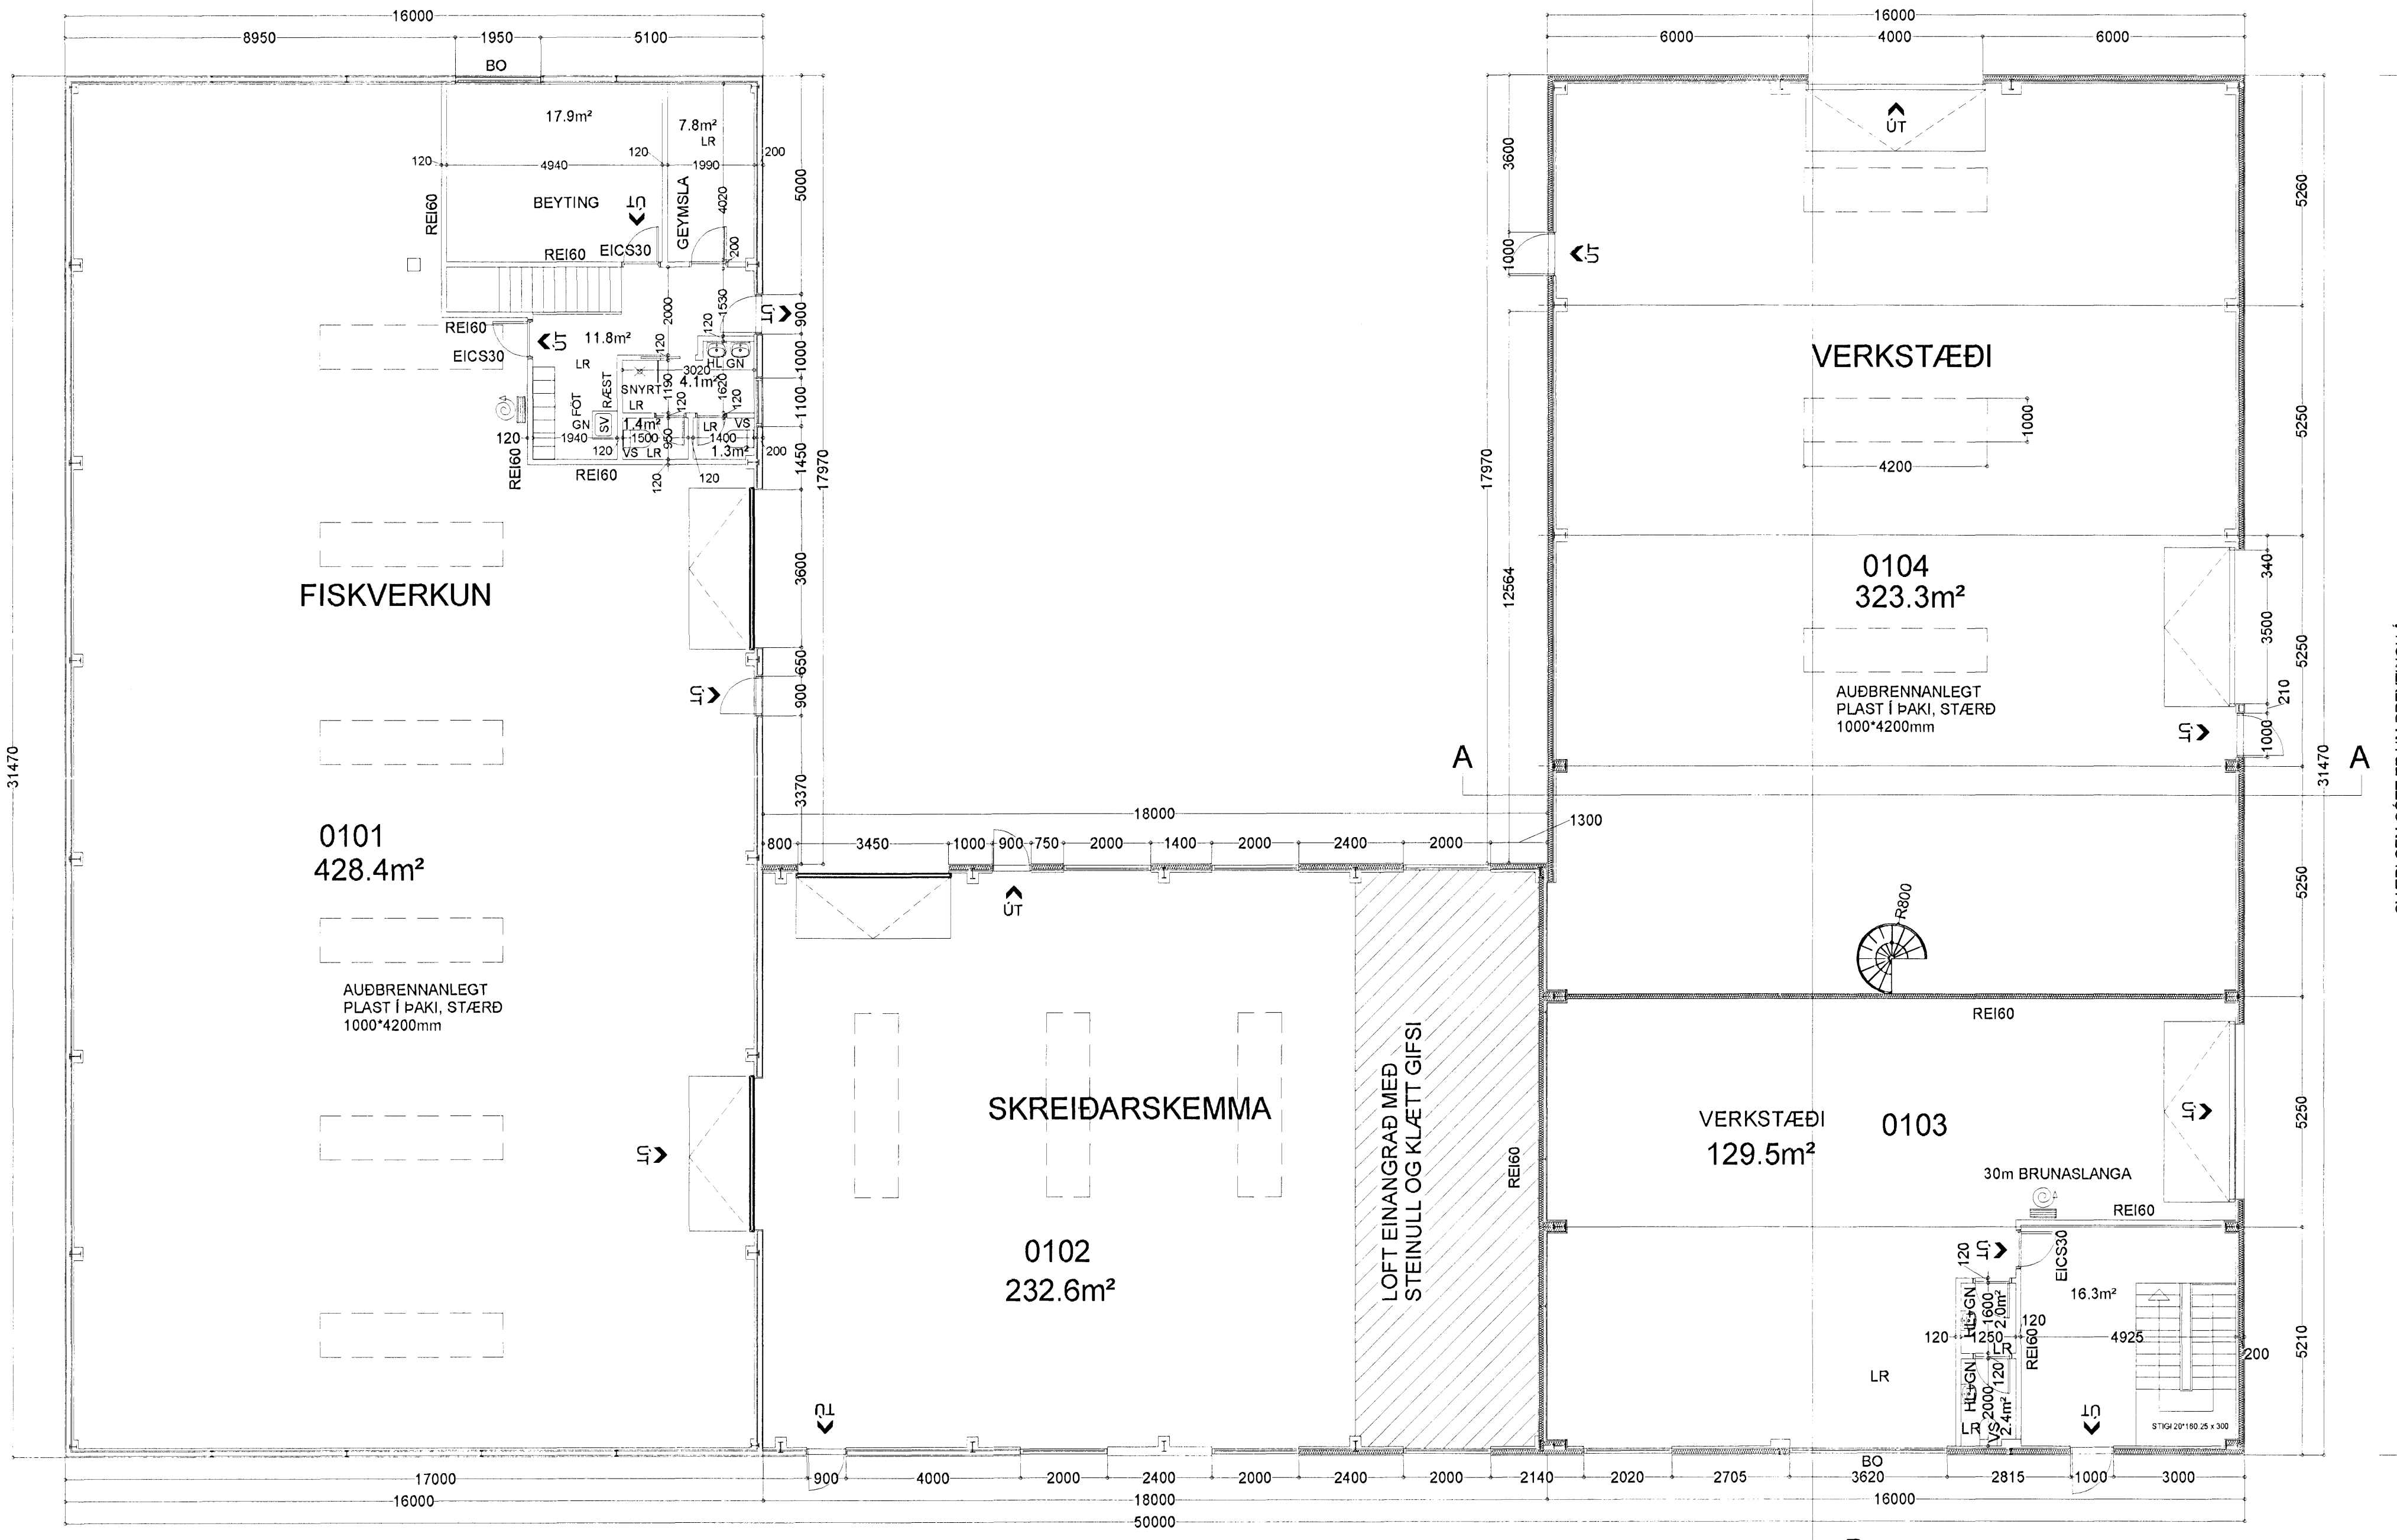

ÖTUGA	BREYTING	DAGSETT	TEIKNAD	YFIRFARID	ÖTUGA	BREYTING	DAGSETT	TEIKNAD	YFIRFARID

VERKFRÆÐISTOFAN
möndull
SVEINBJÖRN JÓNSSON
Byggingarverkfræðingur
Birkhíð 8, 105 Reykjavík
Sími 568-8255, kt. 591184-1139

MELABRAUT 22, HAFNARFIRÐI
2107
ADALTEIKNINGAR
GRUNNMYND - HÆDIR
Sveinbjörn Jónsson

TEIKNAD SVBJ
HAFNAD SVBJ
YFIRFARID
DAGSETT JAN07
VERKFRÆÐI 2107

VERKFRÆÐI
EFND
TEIKNAD
DAGSETT
VERKFRÆÐI


