


Byggingarfulltrúi
samþykkir erindið.
16 FEB. 2007
Bent skal á að samþykki þessi verður ekki virk.
Ísfr. en eftir þingis sögu eignaskiptasafnsins.
Ímót og skráninga hefur þú. Eignasafnsmáttir.
Byggingarfulltrúi i Hafnarfirði.
Fr. Kristján Þórásson

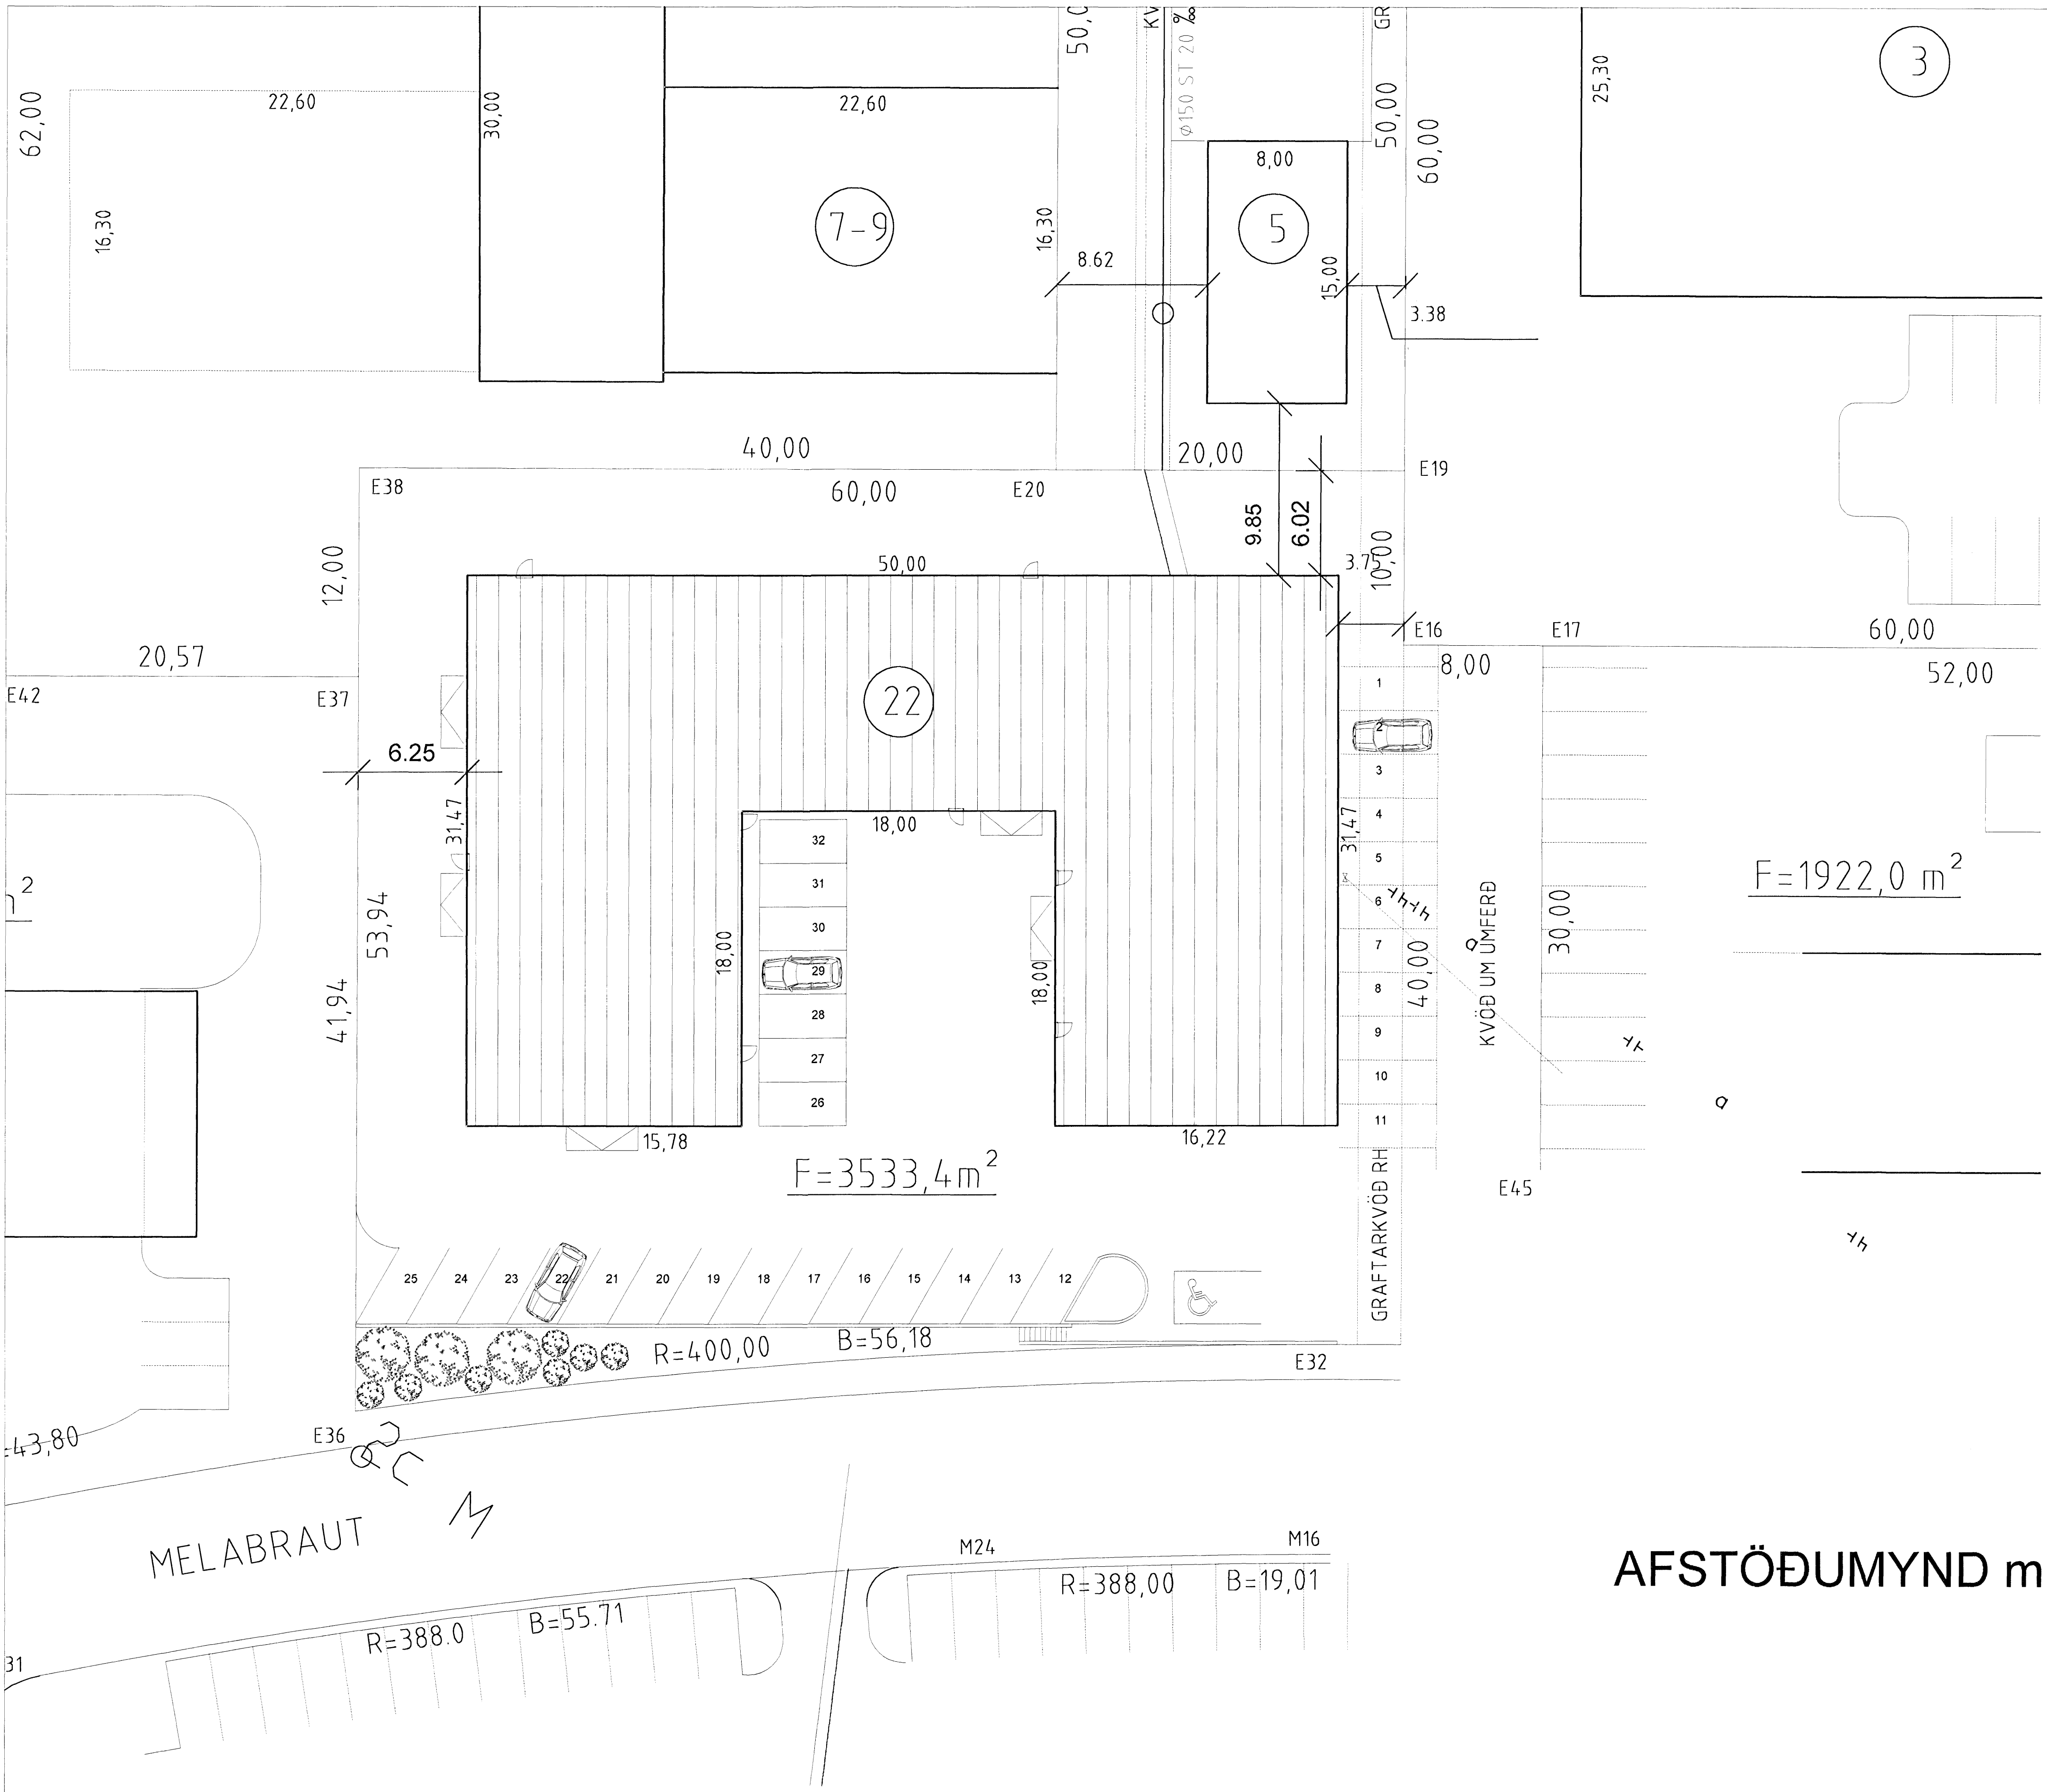

GERT ER RÁÐ FYRIR 32 MERKTUM BÍLASTÆÐUM Á LÓÐ OG AÐ AUKI EITT SÉRMERKT FYRIR HREYFIHAMLADA LÓÐ VERÐUR MALBIKUD
GERT ER RÁÐ FYRIR TRJÁGRÖÐRI Í SUÐVESTUR HORNÍ LÓÐAR SUNNANMEGIN VIÐ STEYPTANN STÖÐVEGG FRÁGANGUR LÓÐAR VERÐUR GERÐUR Í SAMRÁÐI OG Í SAMVINNU VIÐ LÓÐARHAFA AÐLIGGJANDI LÓÐA
ALLT YFIRBORÐSVATN AF LÓÐINI VERÐUR LEITT Í FRÁ-RENNSLISKERFI HAFNARFJARÐAR ÚR NIÐURFÖLLUM STAÐSETTUM INNAN LÓÐAR

LÓÐARSTÆRÐ ER 3.533.4m²

BIRT FLATARMÁL FASTEIGNA Á LÓÐ ER 1.619.0m²
NÝTINGARHLUTFALL ER 0.458

AFSTÖÐUMYND mkv. 1:200

ÖTUGAFA	BREYTING	DAGSETT	TEIKNAD	YFIRFARID	ÖTUGAFA	BREYTING	DAGSETT	TEIKNAD	YFIRFARID

VERKFRÆÐISTOFAN
möndull
SVEINBJÖRN JÓNSSON
Byggingaverkfræðingur
Birkilífi 8, 105 Reykjavík
Sími 588-8255, kt. 591194-1139

TEIKNAD SVBJ	VERKNEIÐ
MÁLAD SVBJ	MELABRAUT 22, HAFNARFIRÐI
YFIRFARID	EFNI
	ADALTEIKNINGAR
DAGSETT JAN07	TEIKNAD
VERKNEIÐ 2107	AFSTÖÐUMYND
	VERKNEIÐ 2107

VERKNI	VERKKAUÐA
BLAÐSTÆRÐ	2107
BLAÐSTÆRÐ	A
BLAÐSTÆRÐ	2107-A-103