


Skráningartafla: Hvannavellir 2		Skráningartafla: Erlendur Ami Hjálmarsson																
Landsnúmer: 204022		Kennitala: 100355-5239																
Matslutunúmer: 01		Utgáfa: 4.01e																
Dagur		Dagur																
D0	D1	D2	D3	D4	D5	D6	D7	D8	D9	D10a	D10b	D11	D12	D13	D14	D15	D16	D17
Stærð	Stærð	Stærð	Stærð	Stærð	Stærð	Stærð	Stærð	Stærð	Stærð	Stærð	Stærð	Stærð	Stærð	Stærð	Stærð	Stærð	Stærð	Stærð
16,1	0,0	0,0	0,0	16,1	0,0	0,0	0,0	16,1	0,0	1,69	1,99	29,3	14,8	16,1	1,82	28,936		
Athugasemdir																		
Dreifistöðin er sálgæind sem notarymi þó hún sé eingöngu lækniými																		
Samsættir sumra																		
Eignarhald																		
Eignarhald	Notkun	Stærð	Stærð	Stærð	Stærð	Stærð	Stærð	Stærð	Stærð	Stærð	Stærð	Stærð	Stærð	Stærð	Stærð	Stærð	Stærð	Stærð
0101	Dreifistöð	16,1	28,936	28,936														
Alls																		
16,1 28,936 28,936																		

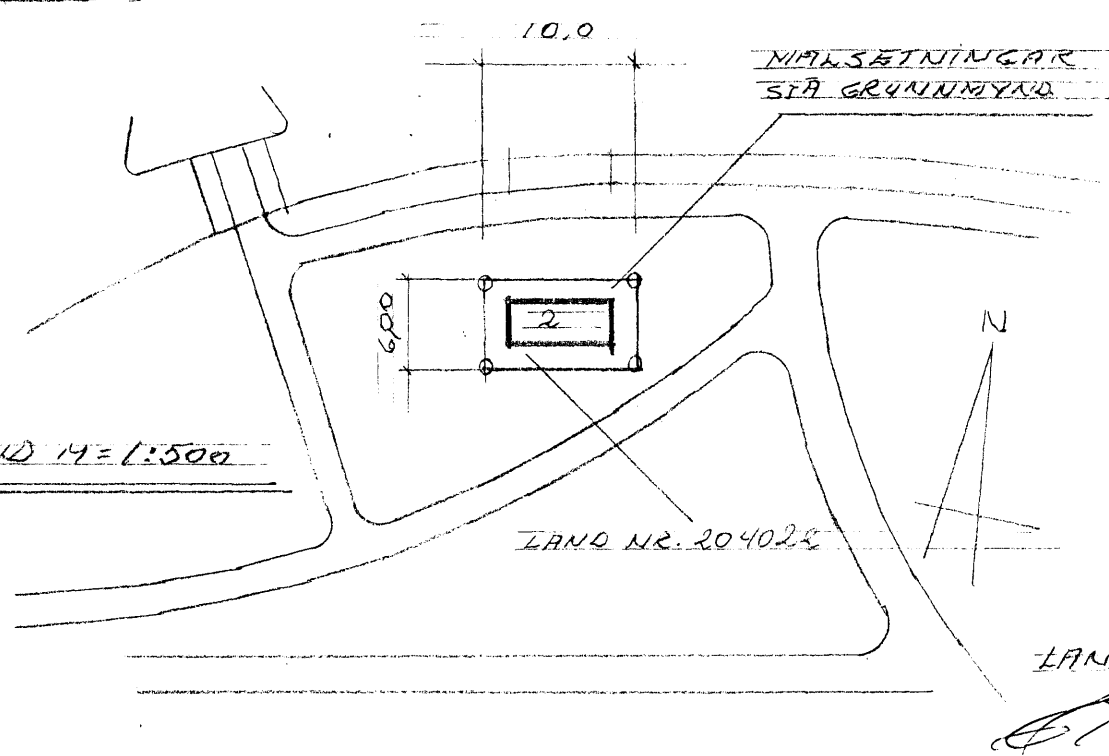

Byggingarlýsing / skýringar:
Mannvirkið er dreifistöð Hitaveitu Suðurnesja, Húsið er óupphitað og loftræst um sjálfstökkjandi ristar.
Undirstöður:
Undirstöður eru steinsteypar á þjappaða fyllingu.
Botn:
Botnplata er byggð upp á stálprófilum.
Útveggir og þak:
Útveggir og þak eru byggð upp á forsteypum einingum sem Hlotið hafa vottun Rannsóknarstofnunar ríkisins Rb-vottorð 00-25. Sem gildir til 19. maí 2005.