



7 MAR 2007  
Byggingafélagið Hafnarfirði  
F.h. Jón Sigurðsson

Skýringar:

 Byggingarhluti ekki partur af umsókn.

Verk: Klukkuberg 4. Hafnarfirði  
Teikning: Grunnmynd  
Verkkaupi: Hafþór Hallsson  
mælikvæði: 1:100  
teiknað: TAV ehf. g.b. svb. bes.  
dagsetning: 21. febrúar 2007




Hléðís Sveinsdóttir arkitekt FAÍ kt. 020565-3659  
Gunnar Bergmann Stefánsson arkitekt FAÍ kt. 250864-4859

GSM: hléðís: 899-3993 gunnar: 864-2282  
E-mail: dlsa@eon.is gunnar@eon.is www.eon.is

Aðaluppdrættir

Öll afnot og afritun teikninga, að hluta eða í heild, er háð skriflegu leyfi höfundna.

verk nr. 151 teikning nr. 01.03 nr. í setti 3/5

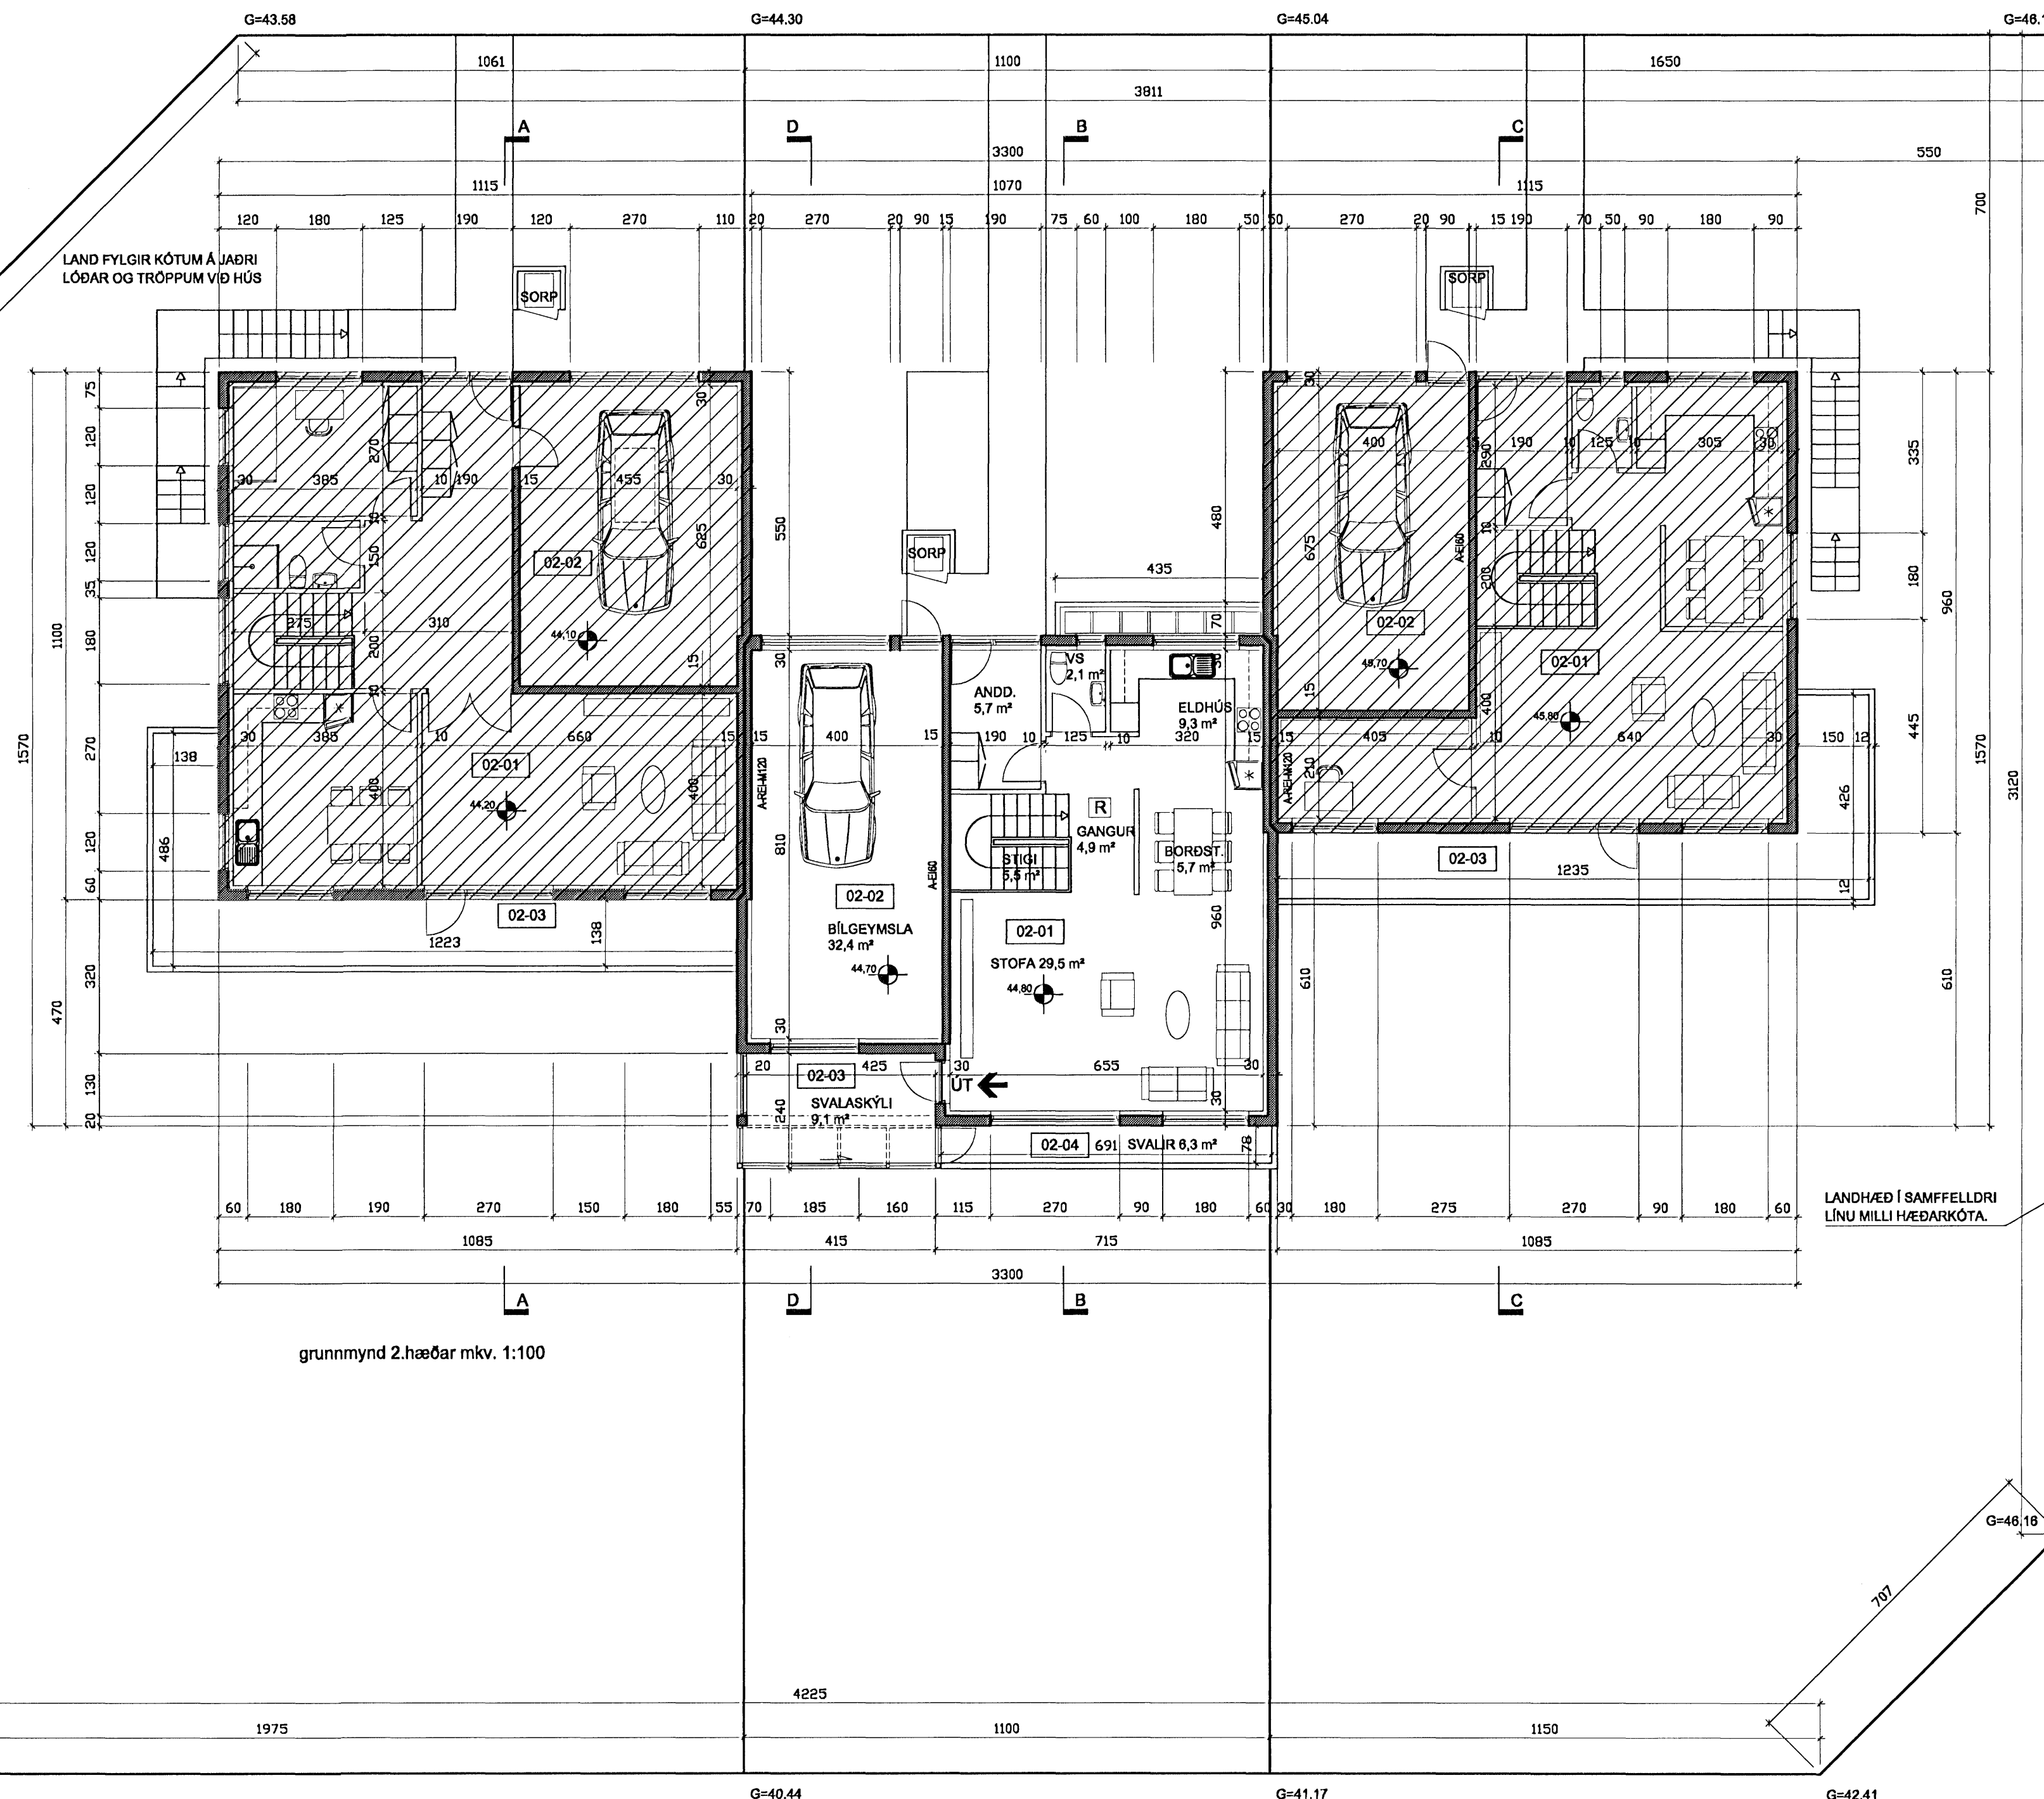

grunnmynd 2.hæðar mkv. 1:100