


NORÐURHELLA 9 HAFNARFIRÐI

**Byggingarfulltrúi samþykkir erindið.**  
 23 MAÍ 2007

Bent skal að samþykkt þessi veður ekki sátt þrá en er einungis gild erindi og er ekki gild þrá og skilgreiningar á byggingarfulltrúi og samþykkingu á byggingarfulltrúi í Hafnarfirði.  
 Páll Kristján Þorsteinsson


508  
G=20,80

509  
G=20,98

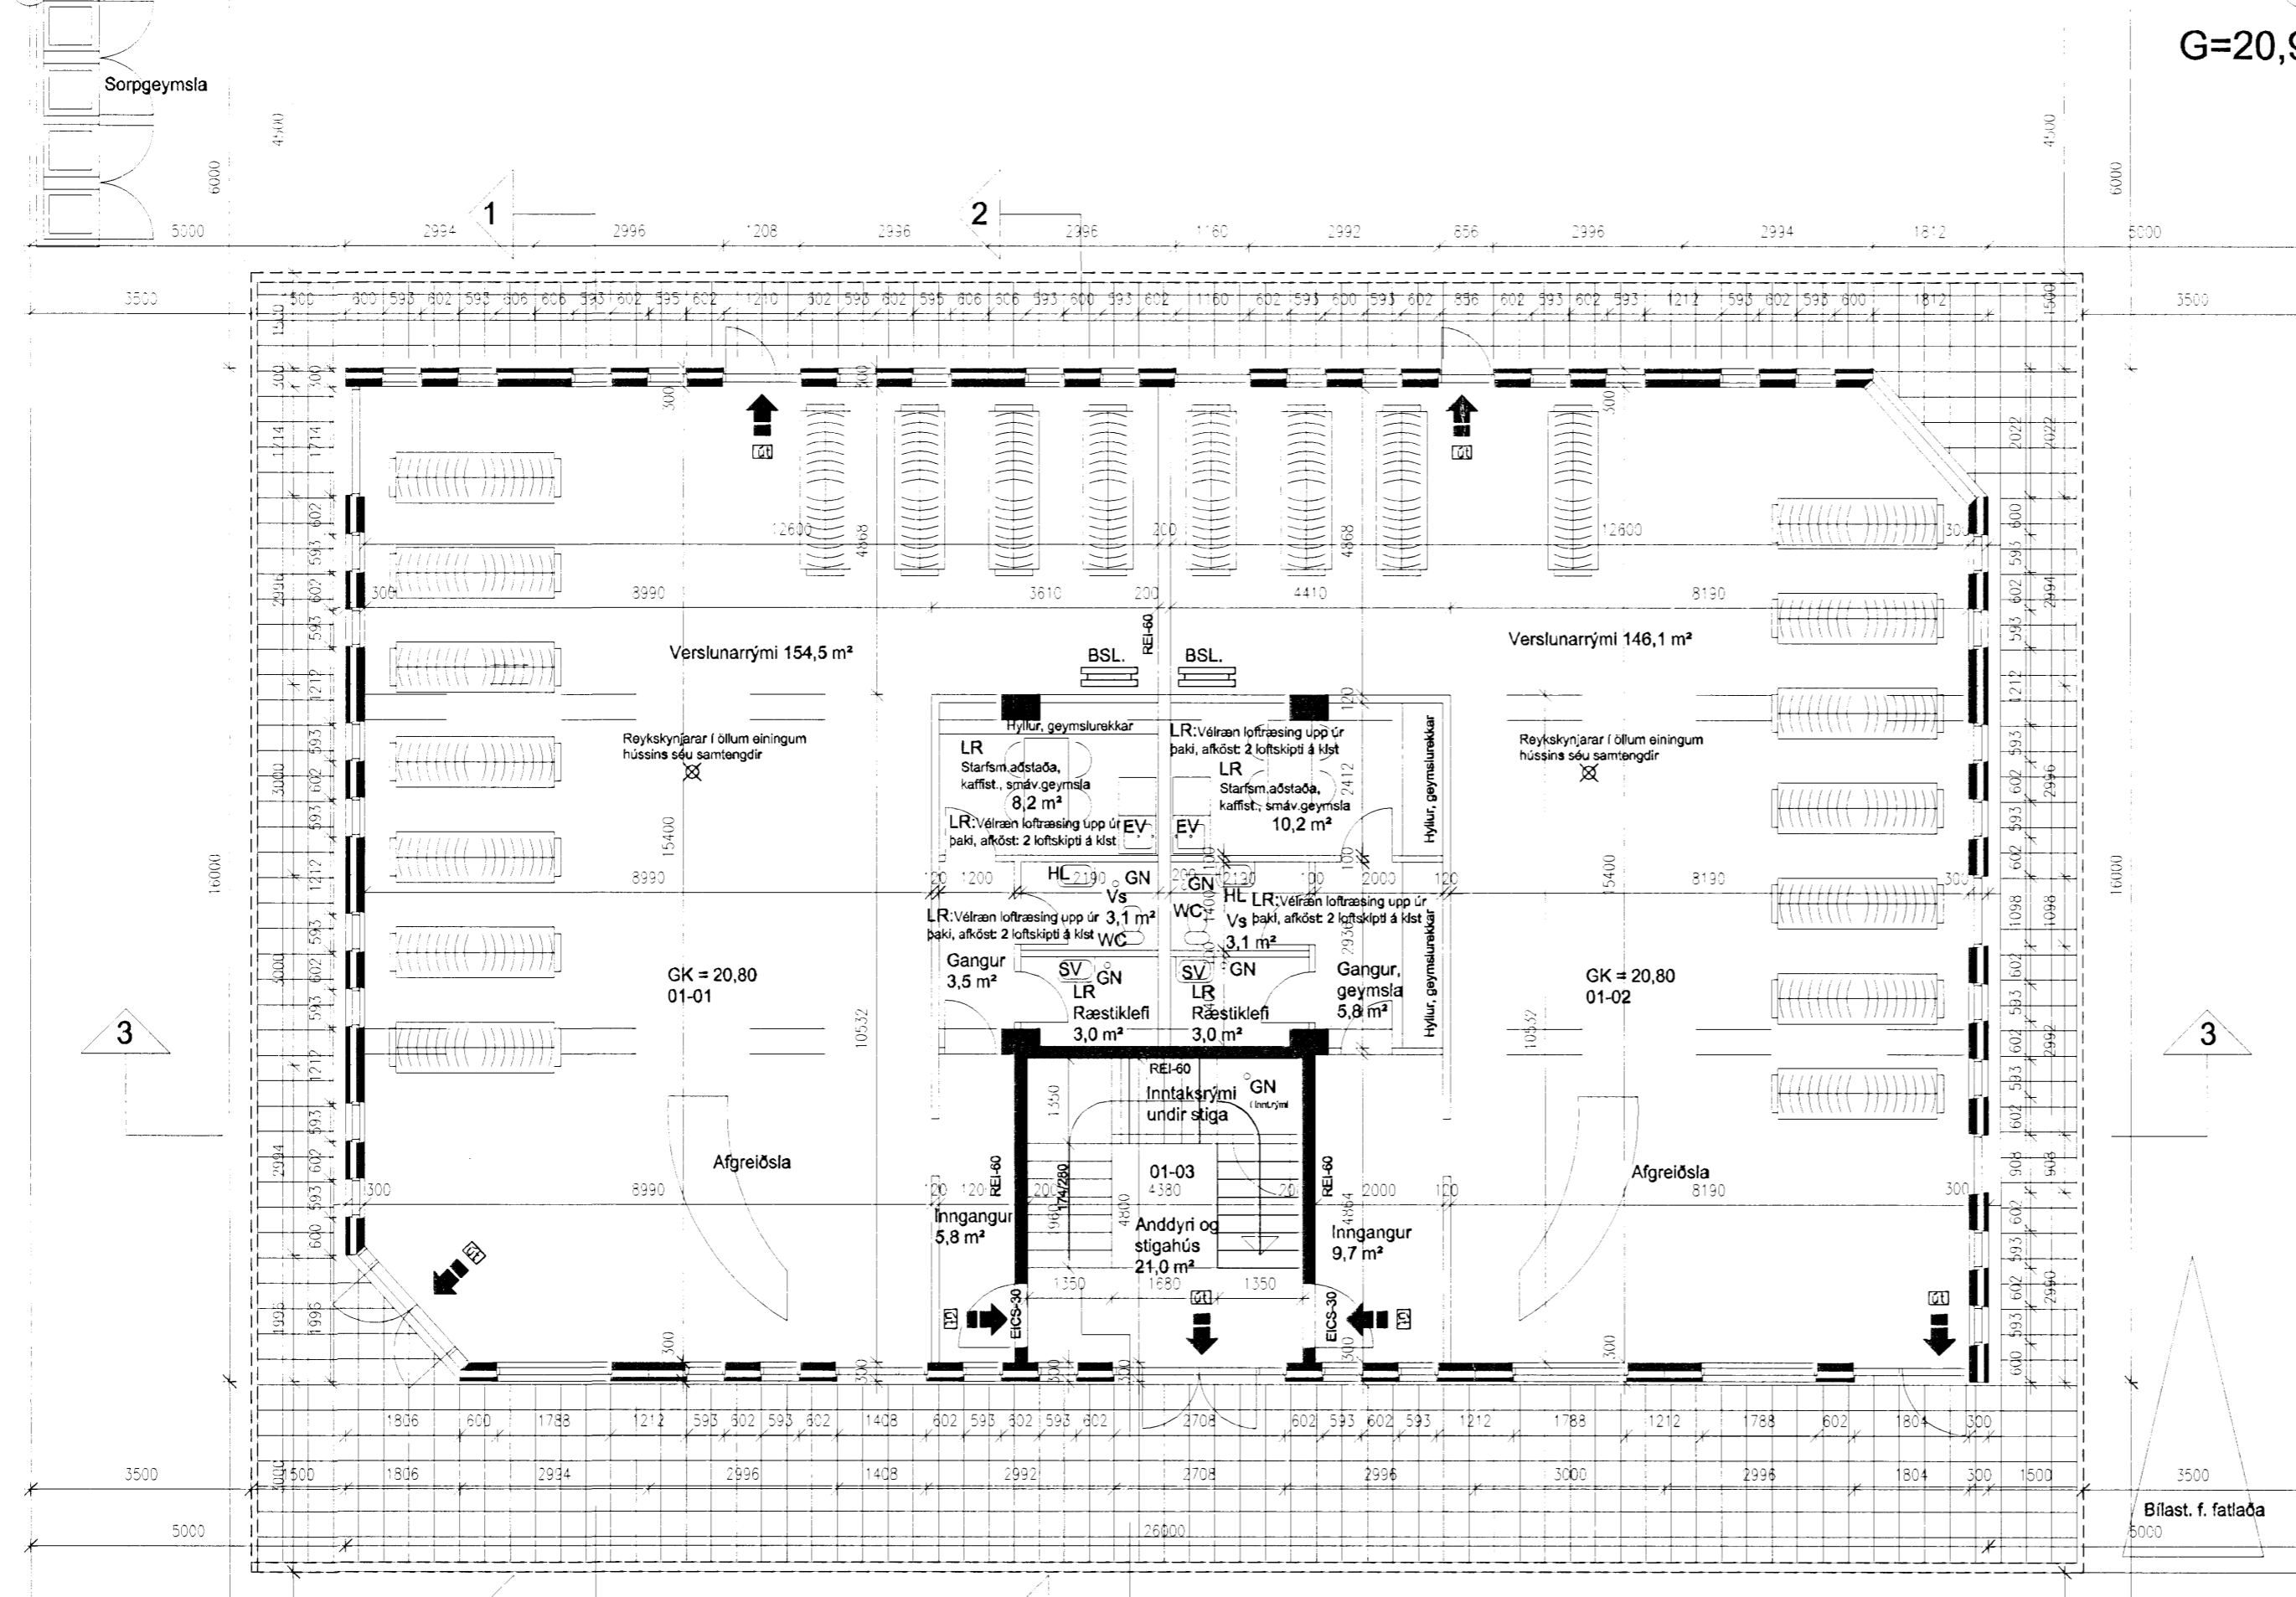

**Norðurhella 9:**

Lóð	2.034,0 m <sup>2</sup>
Grunnfatarmál húsa	412,4 m <sup>2</sup>
Brúttófatarmál húsa	810,3 m <sup>2</sup>
Brúttónummál	3.118,2 m <sup>2</sup>

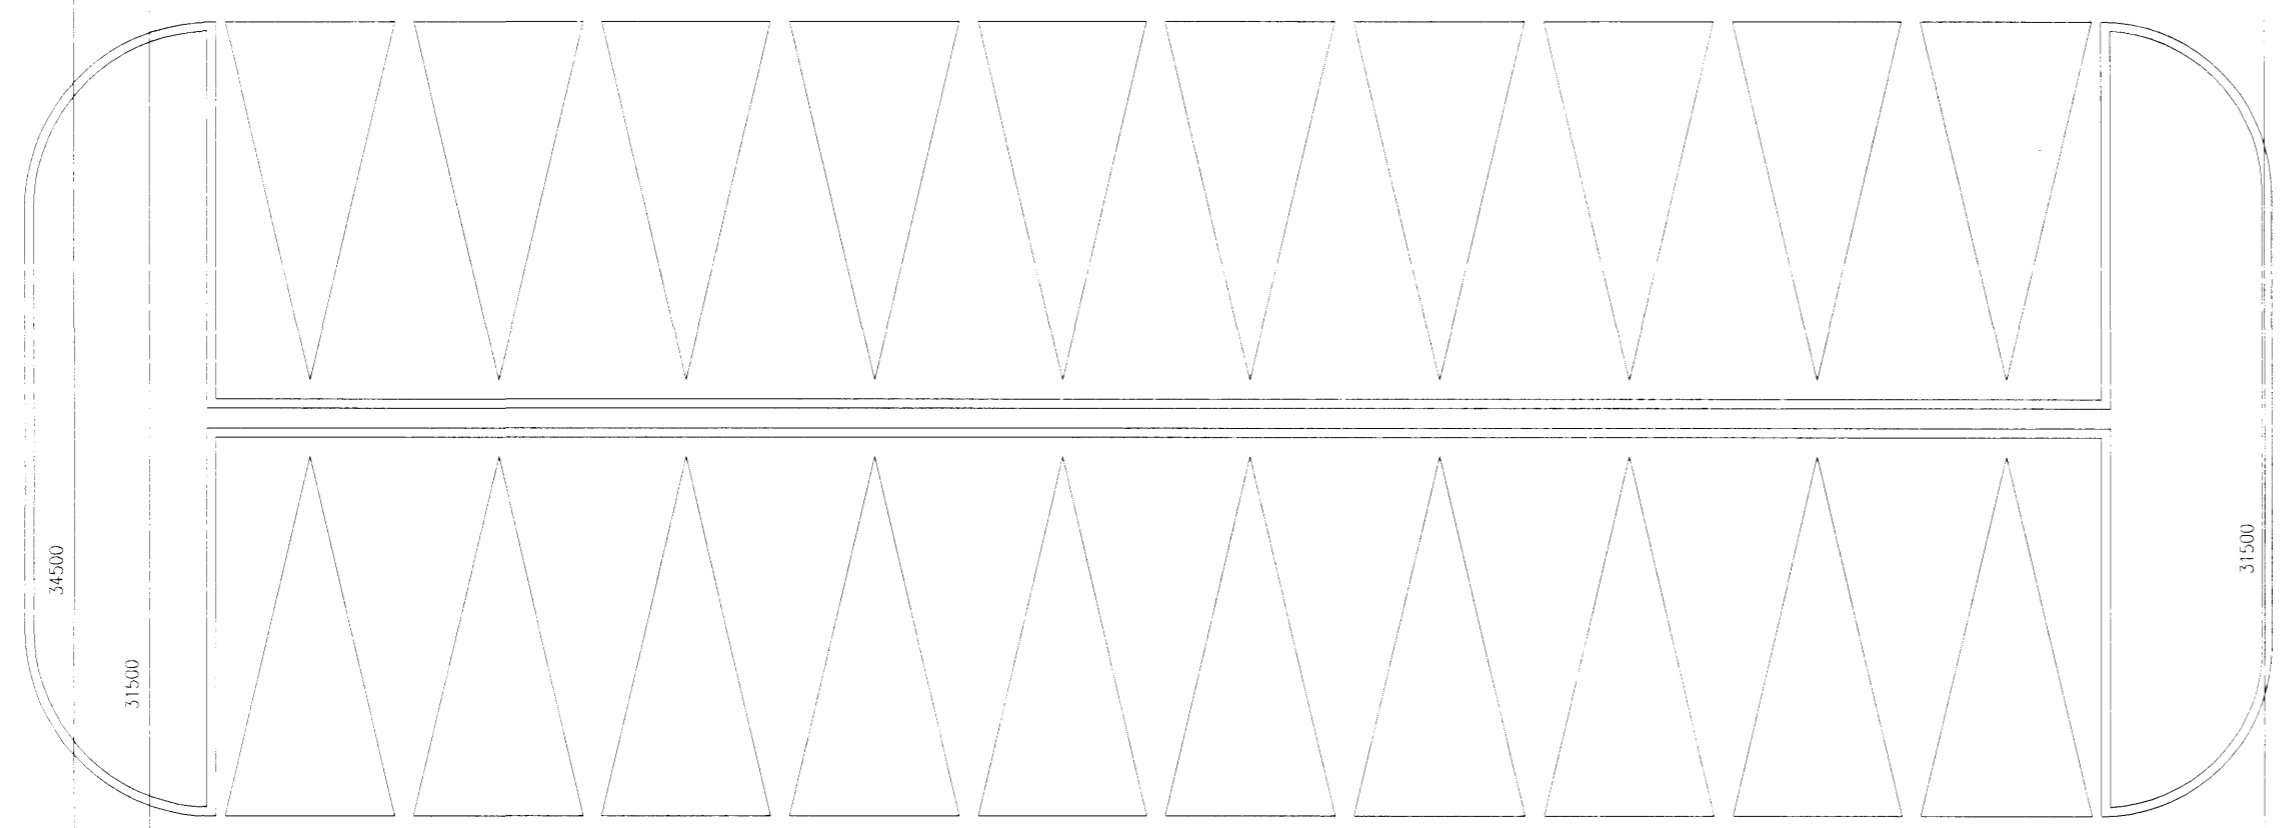

He406  
Fr: 17,80  
Fs: 17,40  
Ø63 PE100

G=19,20

G=19,47

517

516

**Byggingarfyrir:**  
 UNDIRSTÖÐUR: Sökkjar og botnplata eru úr járnbernti steinsteypu, einangrun undir botnplötu og niður sékka er 75mm plasteinangrun. Undirstöður standa á þjappaðri traufyllingu eða klöpp.

**VEGGIR:** Útveggir eru gerðir úr forsteypum einingum. Yst í einingunum er 70 mm veðurkapa með rauðlötum smásteinum/þerumól, íslaytum eða máruðum á eftir að húsið ris, sem verða ylla lag og jafnaframt öðru veggjanna. Síðan kemur 100 mm polystyrene einangrun (plast) og loka 130 mm berandi steinsteypur veggur. Þessar einingar eru framleiddar af Einingaveiksmjólmunni Borg, Bakkaheidi 9, Kópavogi. Burðarveggir innan húsa, veggir kröngum stíghúsa og veggir á milli húseinanga eru úr járnbernti steinsteypu. Aðrir innveggir, sem ekki eru berandi, verða hláðir og þessaðir eða smíðaðir sem 50-30 veggir. Lóð línurgrindur 45x45 c/c 600 mm, klæddar með 13 mm gipsplötum beggja megin. Á langveggjum hússins er gert ráð fyrir auglýsingaskiltum á þar til gerðum státramma, sem jafnframt hefur gólf, sem nýlist sem brunnatönguleið/flötaleið.

**PLÖTUR OG ÞAKPLATA:** Gólfplata jarðhæðar er stáðsteypd og einangruð með 75 mm polystyrene (25 kg/m<sup>3</sup>) undir gólfplötunni. Hún verður stöðluð áður en fullri storkun er náð. Plata milli hæða verður úr forsteypum holplötum, framleiddum af Borg. Ofan á þær kemur síðan lígr, sem verður stáðsteypd. Þakplatan verður Filigran-plata með ásteypu, framleidd af Borg. Ofan á hana kemur rakavörn, síðan löt (18 kg/m<sup>3</sup>) polystyrene plasteinangrun eða stélnull, sem verður klædd með Protan SIE þakklök og loka mál þar ofan á. Gert er ráð fyrir að þetta verk verði unnið af Fagtluni ehf og þá með þakkerfi frá Fagtluni, efnum og festingum frá því fyrirtæki. Þakhalli verður tekið með einangrun og sták með halli að NF. Þakhalli er 3°. Ást í samræmi við ísl. stöðlu um þakfrágang og ákvæði um reiknað vind- og snjólag. Sjá annars sérteikningar verkfræðings.

**LOFTFRÆSING:** Loftfræsing gluggalausra votmyra er um lóðrætur þurpu upp úr þaki, vífran loftfræsing. Afköst skulu vera 2 loftskipi á klst. Önnur loftfræsing er um opnanlega glugga.

**HURDIR, GLUGGAR:** Úthurðir, gluggar og annað tréverk utan húsa eru grá að lit, sama á við um dyr á sorpgeymslum. Gluggar mega einnig vera úr álklaðuðum timbr. K-gler í gluggum. Sorpgeymslur skulu vera í hlyskútur úr steinsteypu með sömu áferð og útveggir hússins. Þær skulu standa á steyptri plötu.

**LÓÐ:** Meðfram 3 hlöðum hússins er 1,5 m breið, heiluðgöng gangastítt, en hún er 3 m breið við framleið. Lóðin er að öðru leyti öll malbikuð nema hvað milli kantsteina við bílastæði og frammi við lóðarmörk við götu verður sett gróf, höpduð mál. Ekki er gert ráð fyrir að smíðar verði neimr skjólveggir eða sérstök ágreining á lóðarmörku og þar sem lóðin liggur að næstu lóð (-um) við Norðurhella, verður haft samráð og samvinna um samneigingar innkeyrur og akstursleiðir milli hússanna, sbr. deiliskýrsluálagð.

Bílastæði eru alla 32, þar af er eitt sér stæði fyrir fatlaða næst húsi.

Hæð lóðaryfirborðs (stéttar) við húaveggi er ca. 25 cm undir gólfhæð þar sem því verður við komið. Hæðalötur, lóðamarka og GK jarðhæðar skv. skipulagi eru venulega frábrugðnar náttúrulegri hæð lóðar, sbr. hæðalínur skv. mælingum og áformaðar hæðir götu. Líklega mun þurfa að sækja um hæðabreytingar, s.m.k. á GK jarðhæðar.

**ADGengi FATLAÐRA:** Eitt bílastæði næst húsi er ætíð eingöngu fyrir fatlaða. Í stíghúsi er gert ráð fyrir nægu rými milli trappanna fyrir lyftu fyrir hjólastól.

**Kólnunartölur U-gildi (W/m<sup>2</sup>C)**  
 Hámarksqildi kólnunartalna:  
 Þak 0,20  
 Útveggir 0,40  
 Gólf á fyllingu 0,30  
 Gluggar, karmar, gler, vegið meðaltal 2,00  
 Útveggir, vegið meðaltal 0,85

**Skýringar vegna eldvarna:**

- Táknar rýmingarferð, samkv. reglugerð um brunavarnir og brunamal
- Táknar reyskyngja, sem skal staðsetja skv. teikningu.
- NB. Samföngingur reyskyngjara allra húseinanganna.
- Þar sem þetta tákn er notað, er verið að vísa á flötaleið.
- Á öðrum stöðum er notað reyskyngja og þra vegar að fyllingum frá palli eða "tröðum" á bak við auglýsingaskilt. Þeir eru Ló af garðvini Jóni, sem hefur ferðir verið Brunamálstoðfrumur.

GRUNNMYND 1. HÆÐAR OG LÓÐ MKV. 1:100

15.05.2007

HEILBRIGÐISEFTIRLIT  
 HAFNARFJARDAR-  
 OG KÓPAVOGSSVÆÐIS  
 Garðaborgi 7 - 211 Garðaborg

VERKFRÆÐISTOFA HALLDÓRS HANNESSONAR S.5654355  
 GUNNARSSUNDI 10 HAFNARFIRÐI

Norðurhella 9 Hafnarfirði  
 Grunnmynd 1. hæðar og lóðarskipulag

Mkv. 1:100  
 Reiknað JH  
 Teiknað JH  
 KL hönnuðar: 141139-2159  
 Þrytt: 10.mai 2007

Verk: Norðurhella Teikn.n.r.: 1 Dags.: 18. des. 2006