


Byggingarfulltrúi
samþykktir erindið.

24 JAN. 2007

Bent skal á að samþykkt þessi verður ekki virk, fyrr en eftir þinglýsingu eignaskiptasíðu íbúðanna og skráningu hennar hjá Fasteignamatari ríkisins.
Byggingarfulltrúinn í Hafnarfirði
F.h. Kristján Þórarinnsson

Úr Gildi

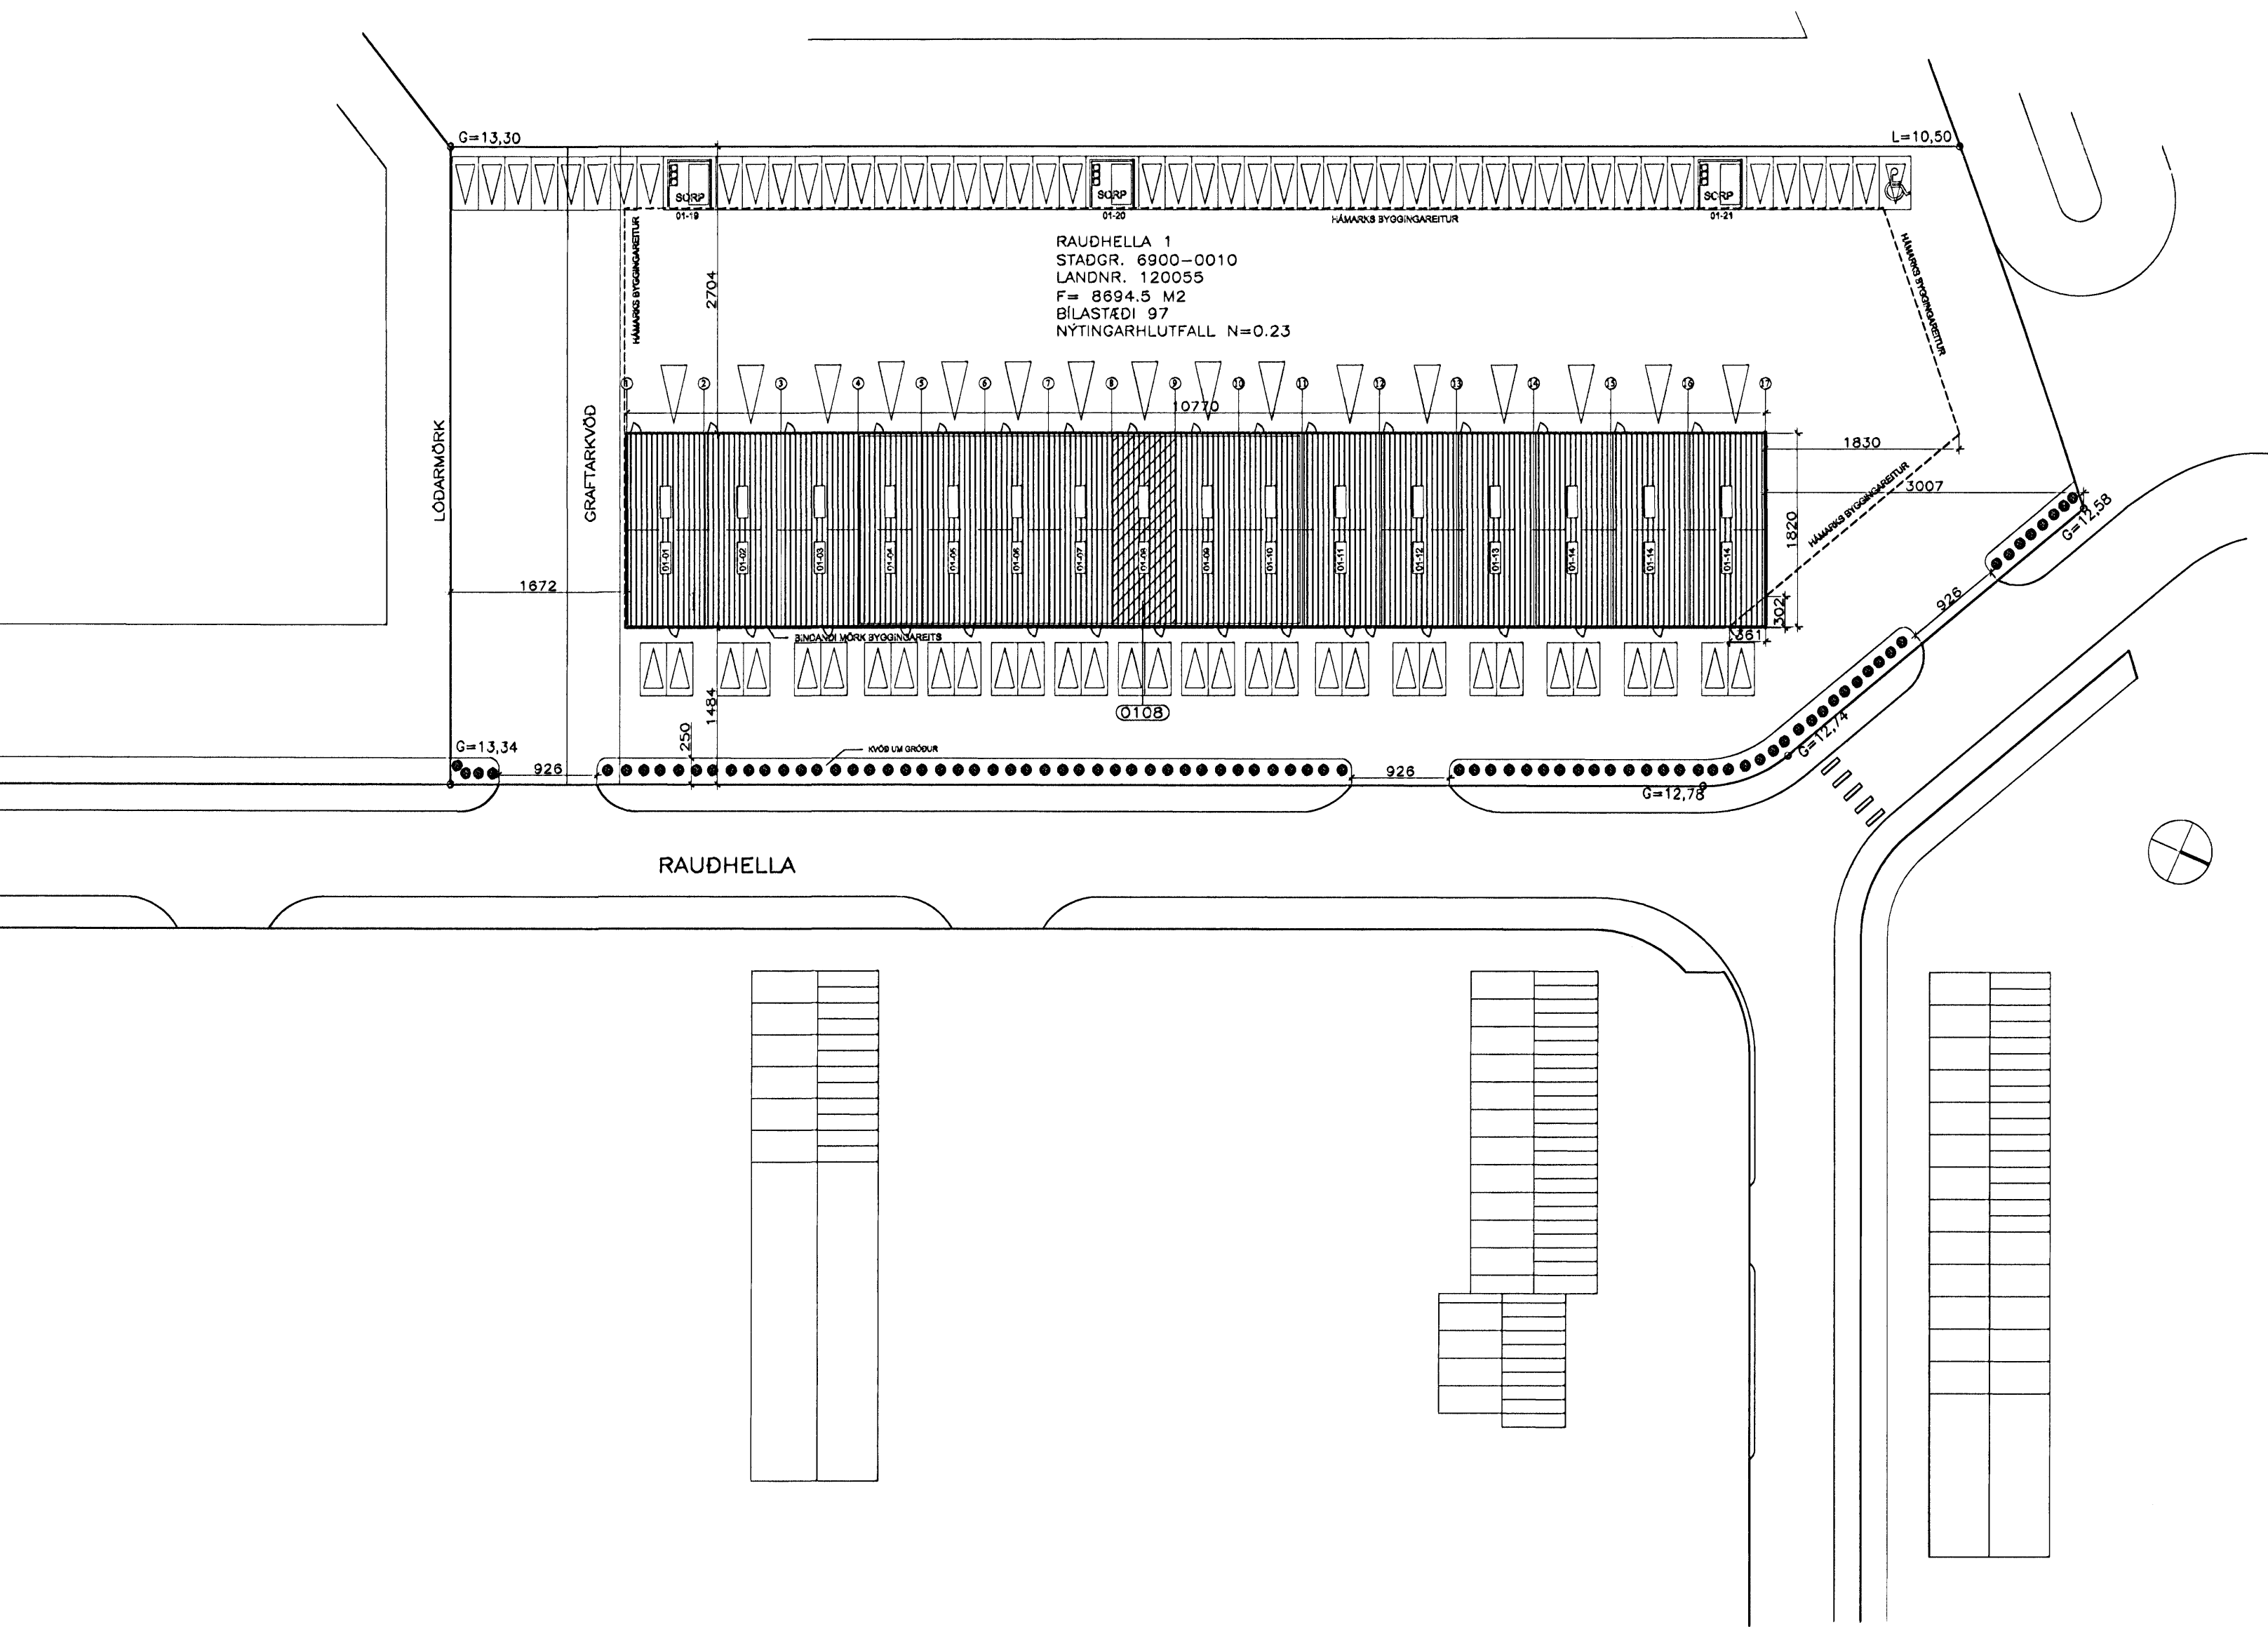

RAUDHELLA 1
STADGR. 6900-0010
LANDNR. 120055
F= 8694.5 M2
BILASTÆÐI 97
NÝTINGARHLUTFALL N=0.23

RAUDHELLA

HÖNNUÐUR HÚSS: SIGURBJARTUR HALLDÓRSSON

RAUDHELLA 1
HLUTI 01-08 AFSTÖÐUMYND



NÝJA
TEIKNISTOFAN EHF

SÍÐUMÚLA 20
108 REYKJAVÍK
SÍMI 568 8899 FAX 568 0868

VERK NR 1
MÁL 1:500 DAGS 15.01.2007
HS/SIGURDUR EINARSSON 140432-4749