

Samþykkt þann
23 MAÍ 2007
Byggingafulltrúinn í Hafnarfirði
F.h. Kustján Þórarinnsson

| NR. | DAGS. | BREYTING |
|-----|--------|------------------------------|
| A | MAÍ 07 | BÆTT INN ÚTIPALLI OG TRÖPPUM |

SKÝRINGAR

MÁLSETNING VID GLUGGA OG HURDIR ERU Í DESIM.
ADRAR MÁLSETNINGAR ERU Í MILLIMETNUM
EKKI SKAL MÆLA UPP AF TEIKNINGUM

- ÚTVEGGUR ÍBÓÐARHÓS
STEYPT VEGGJÆFNING
YTRA BYRDI 70 mm
EINANGRUN 100 mm
INNRA BYRDI 130 mm
- INNVEGGUR ÍBÓÐARHÓS
STEYPT VEGGJÆFNING 120 mm
- INNVEGGUR 92 mm
STEINULL 75 mm
KLÆDNING Í FLOKKI 2
- R REYKSKYNJARI
- SL HANDSLÖKKVIÐÆKI

8/5 07
SÆMUNDUR EIRÍKSSON 261249-2949

SKÓGARÁS H
220 HAFNARFJÖRDUR




KLÖPP
KLÖPP ARKITEKTAR-VERKFRÆÐINGAR EHF
NETHYL 2E, PÓSTHÓLF 10050, 130 REYKJAVÍK
SÍMI 577 2277, 699 7747 - klopp@simnet.is

HEITI TEIKN. GRUNNMYND 1. HÆD
MÆLIKVARÐI 1:100 DAGS. FEB 2007

TEIKNING A 002 VERK V 06-308
BREYTING A YFIRFARIÐ S.E.

HNITASKRÁ :

| HEITI | AUSTUR | VESTUR |
|-------|------------|------------|
| 104 | 356622.667 | 397492.068 |
| 105 | 356628.373 | 397516.408 |
| 112 | 356656.731 | 397511.385 |
| 113 | 356654.213 | 397497.170 |
| 114 | 356650.723 | 397483.646 |

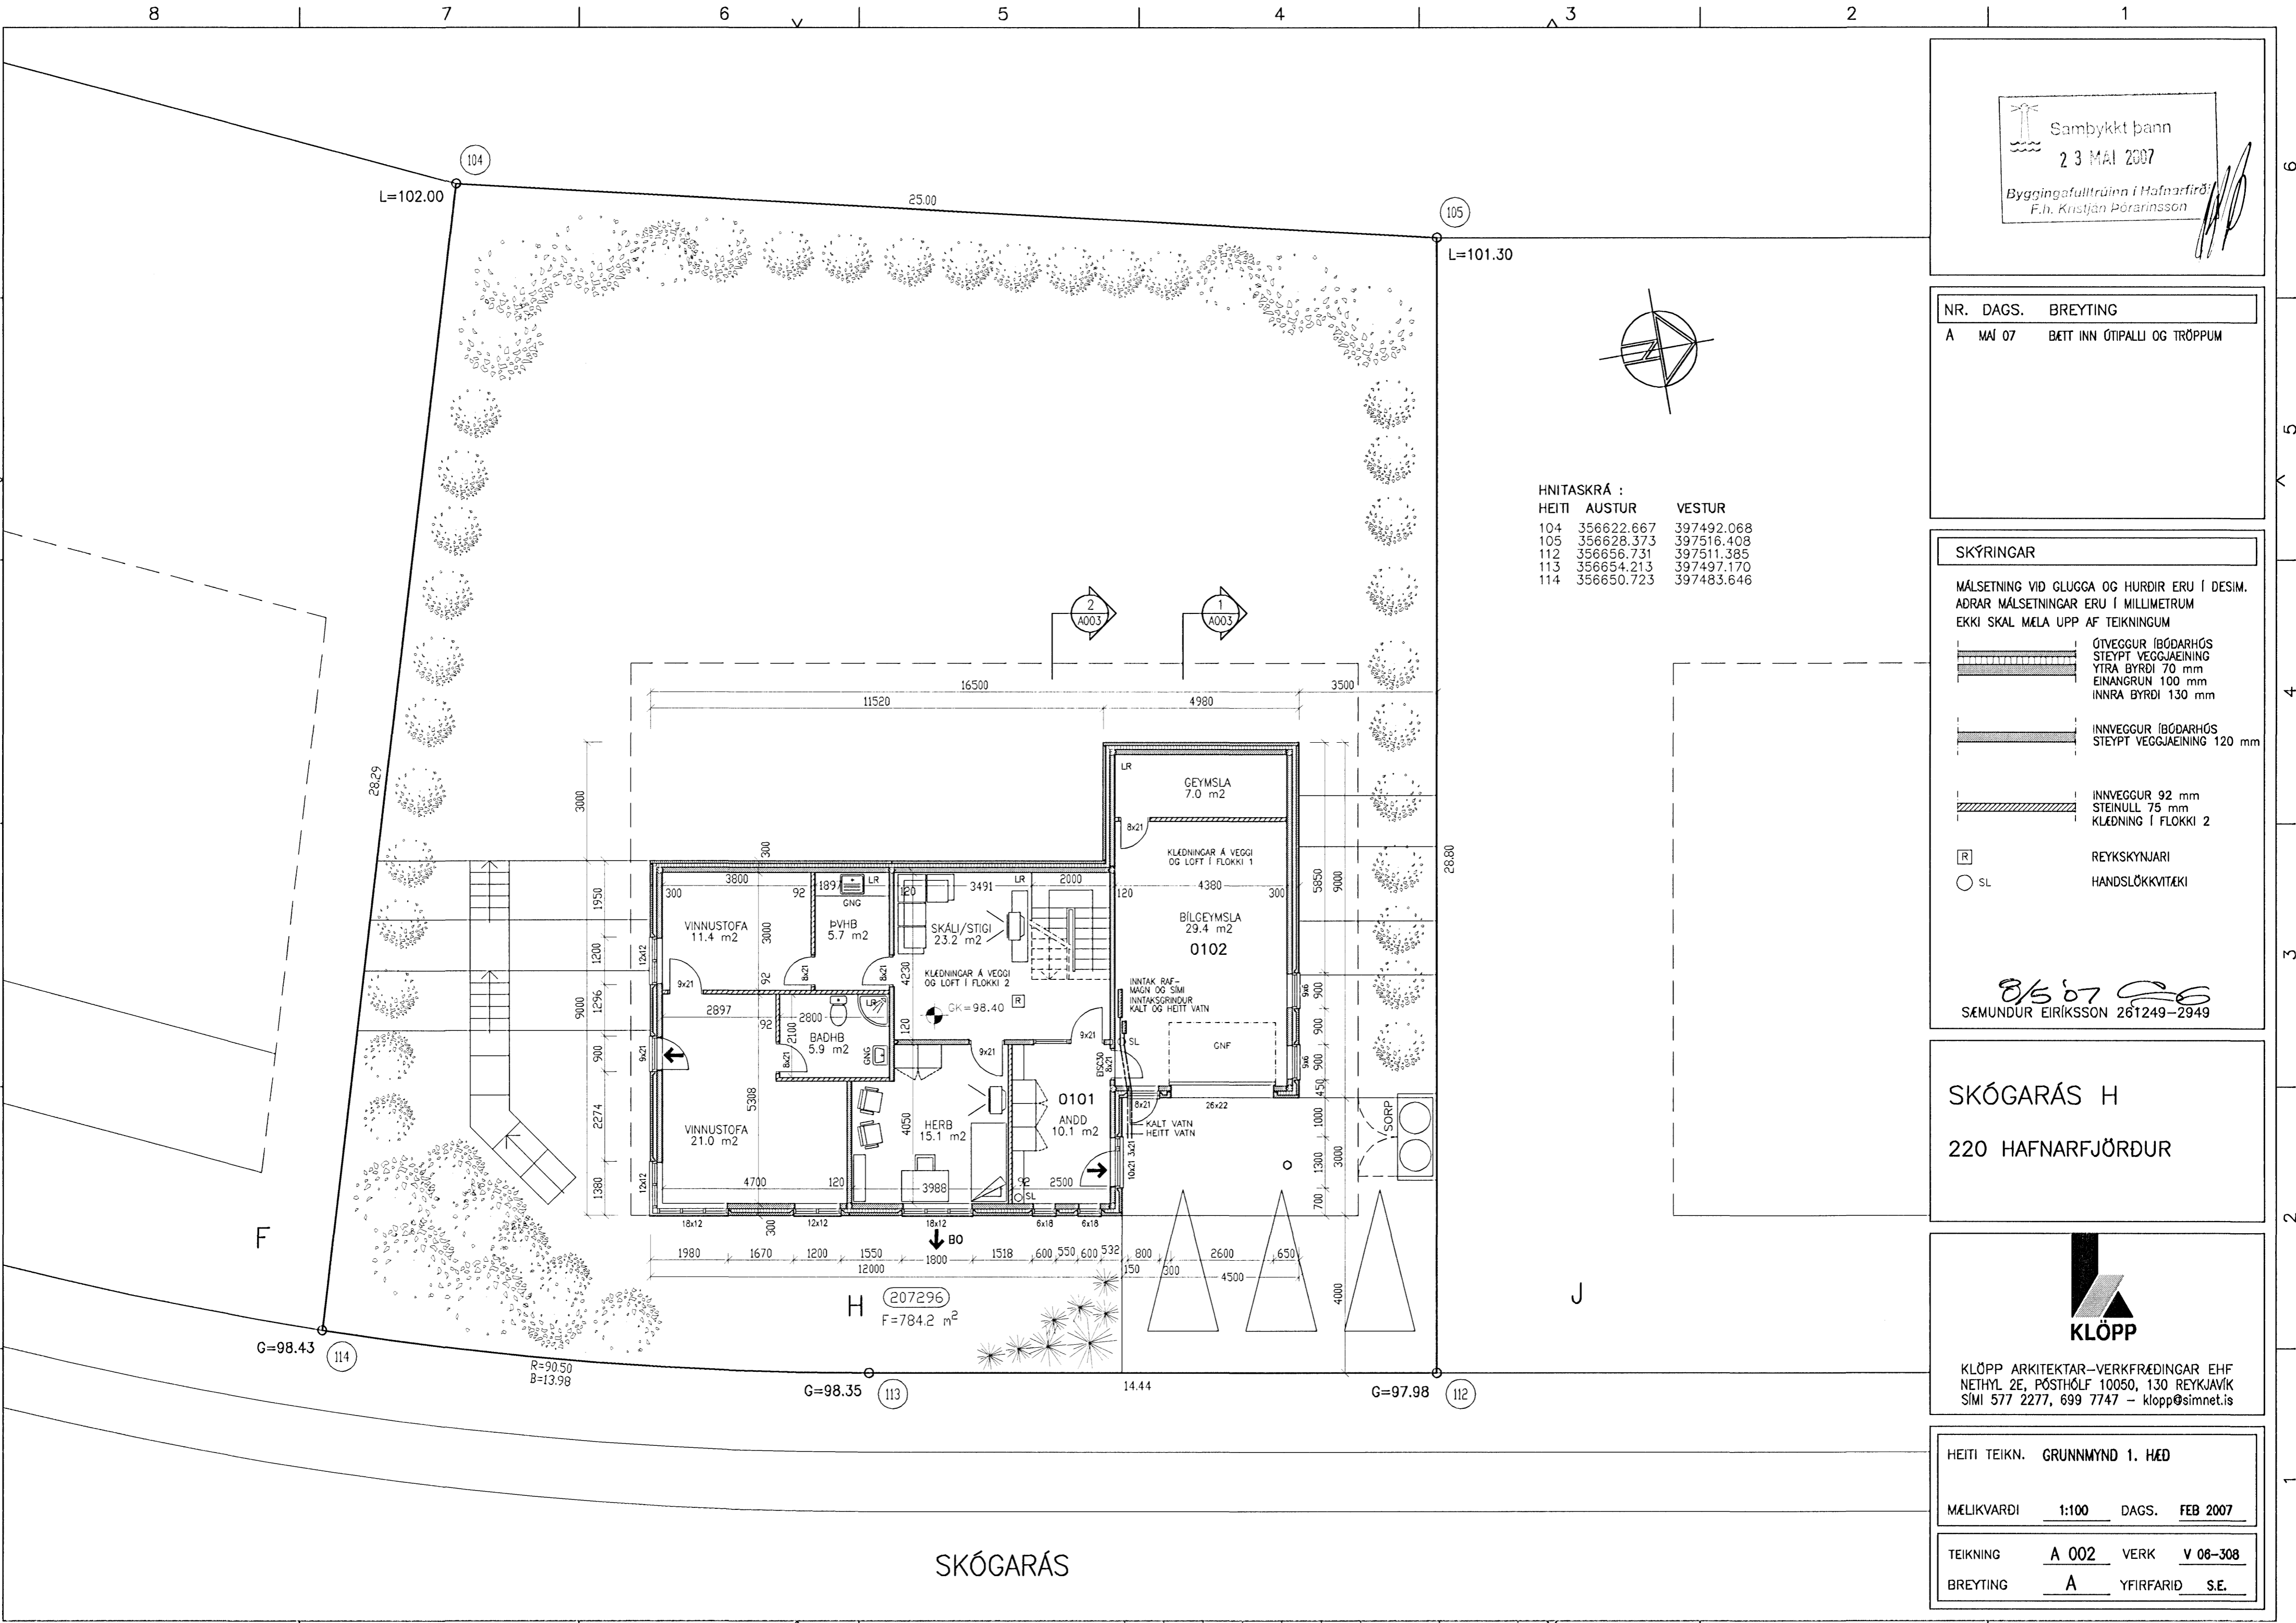

SKÓGARÁS