


Úr Gildi

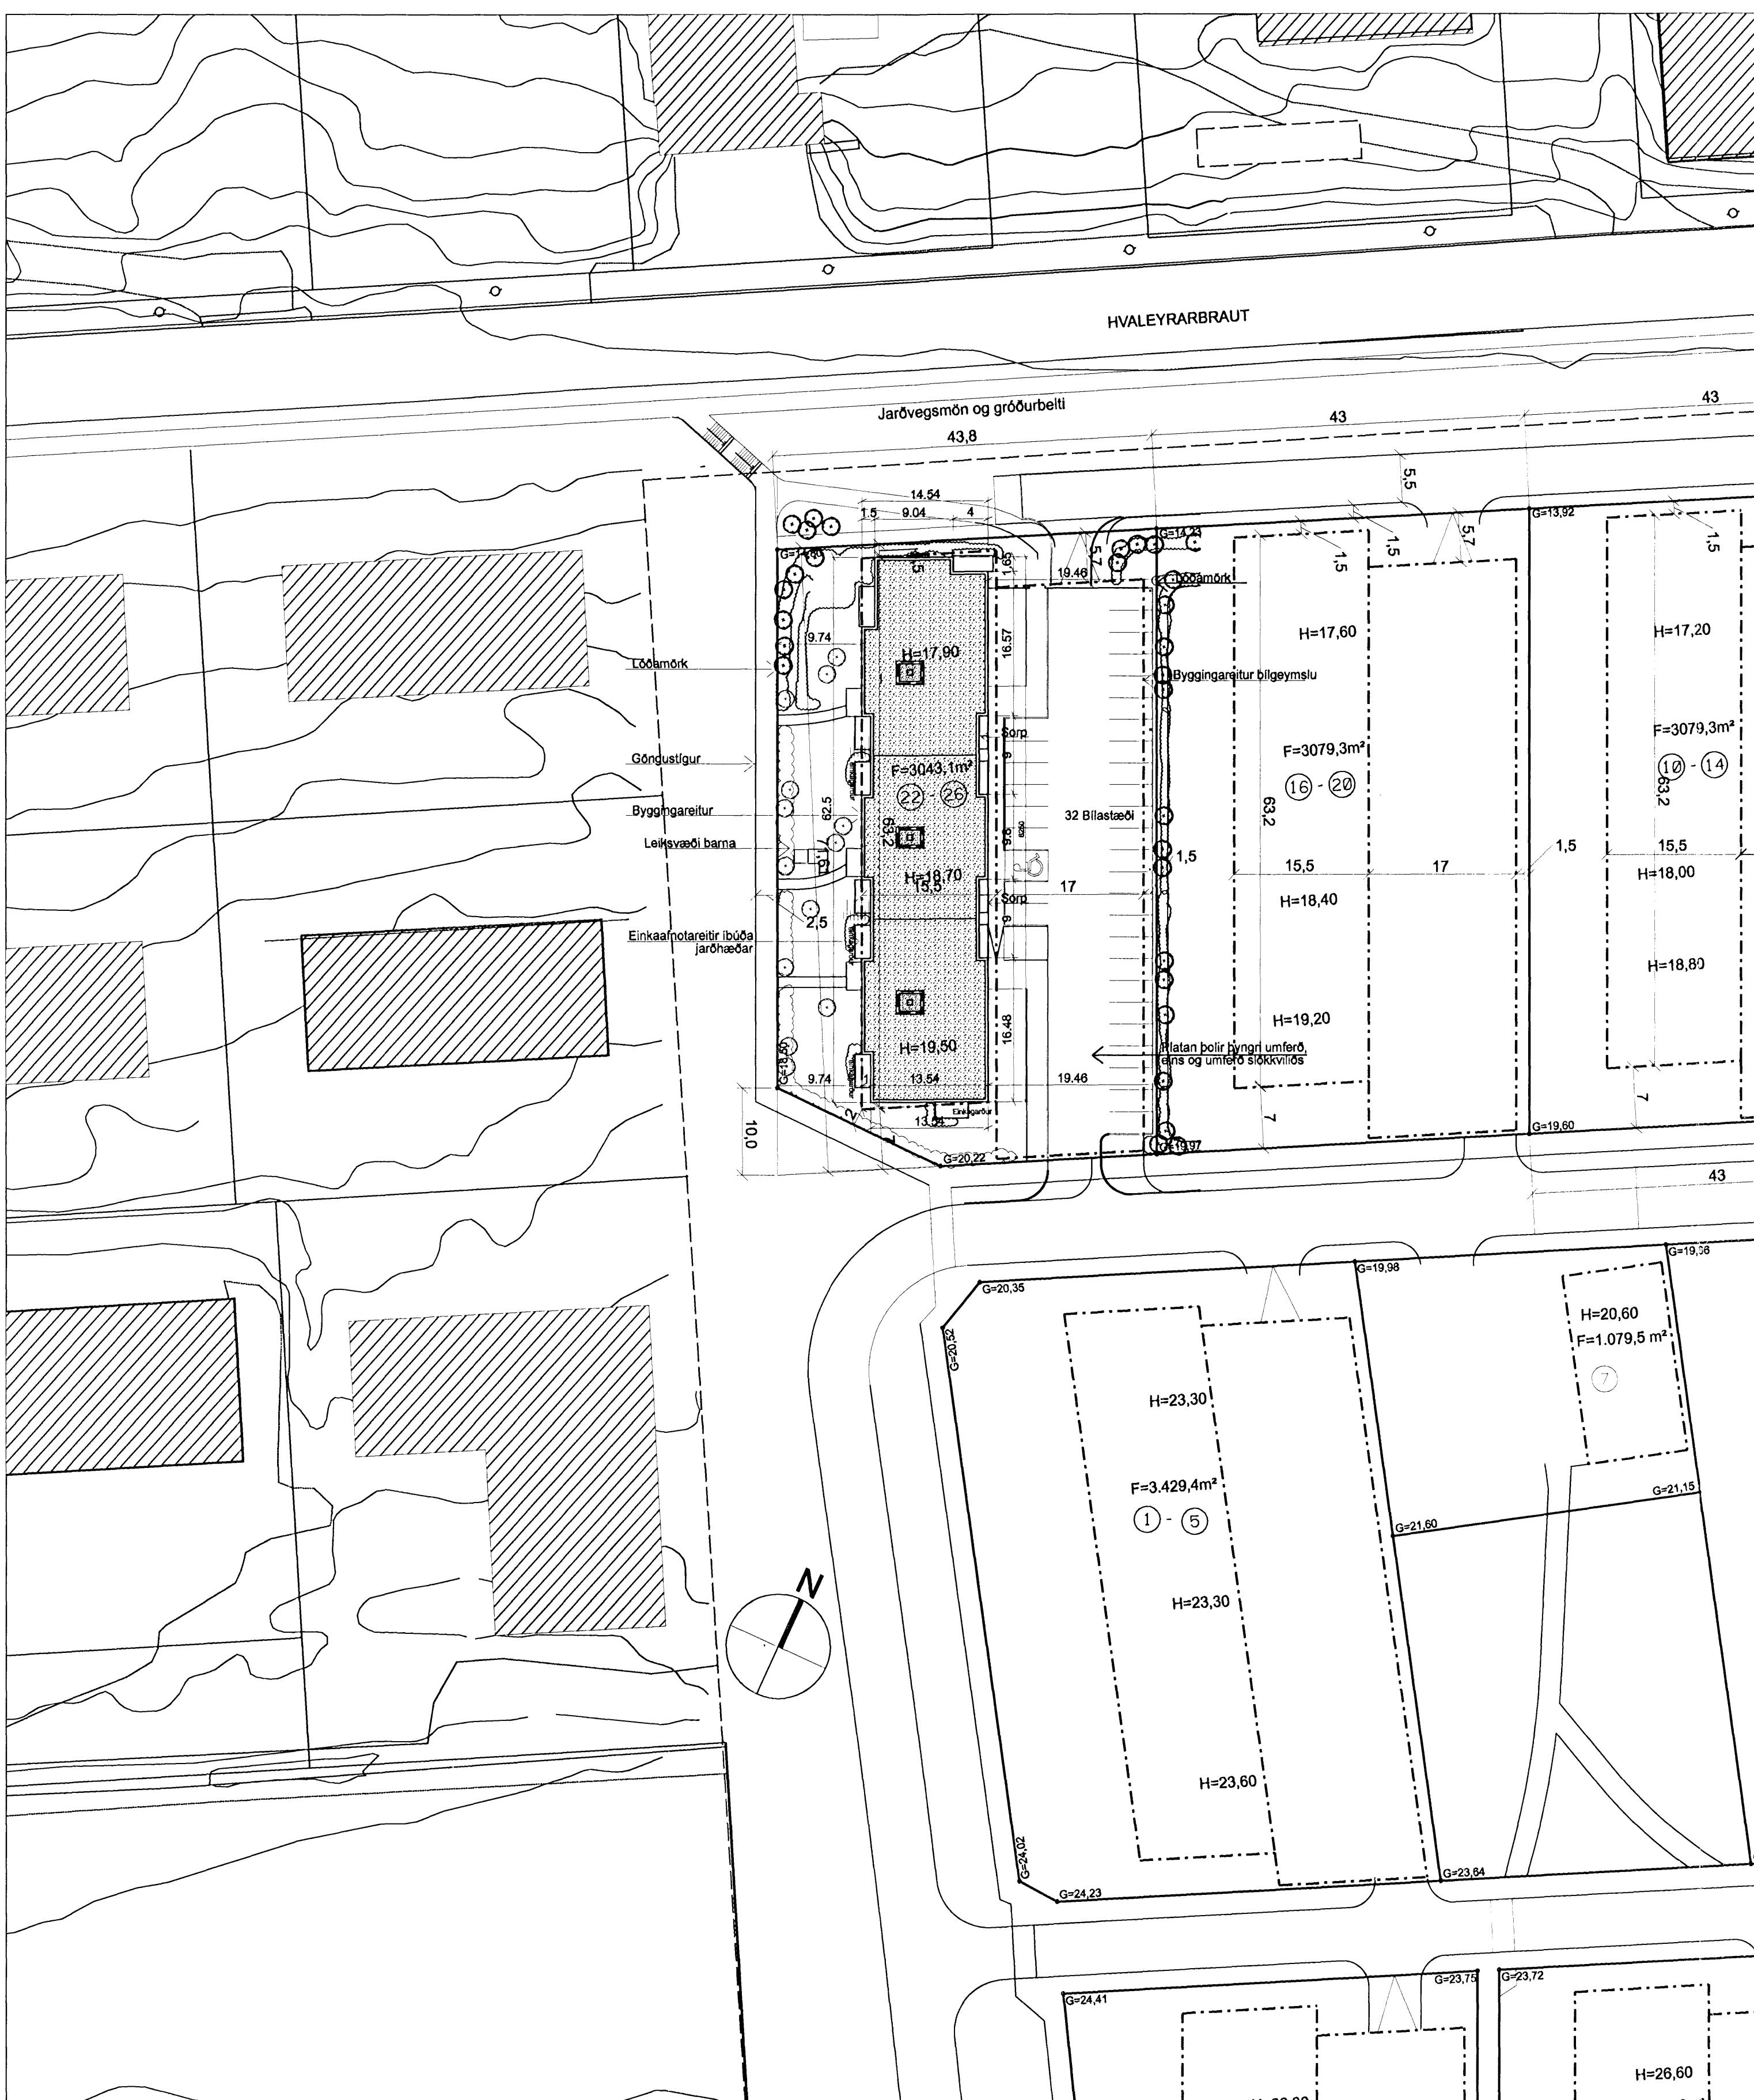

SKIPALÓN 22 – 26 :
Landnr. 203298 Staðgreinir: 75700220

ÍBÚDIR: Í húsinu eru 40 íbúðir í 3 stiga/lyftuhúsum, ætlaðar fyrir íbúa 55 ára og eldri, sameiginlegar hjóla og vagnageymslur og tvær sorpgeymslur.
Undir bílastæði hússins er bílageymsla.
Tveggja herbergja íbúðir eru 7 talsins, 16 íbúðir þriggja herbergja, 17 íbúðir fögurra herbergja.
Allar ílóðirnar geta hentað hreyfihömluðum.

Sameiginlegur salur er í kjallara.

STÆRÐIR:

	FLÖTUR	RÜMMÁL
Kjallari	618,1 m ²	1771,3 m ³
1.hæð	815,1 m ²	2346,6 m ³
2.hæð	826,0 m ²	2377,5 m ³
3.hæð	826,9 m ²	2380,0 m ³
4.hæð	826,9 m ²	2380,0 m ³
5.hæð	826,9 m ²	2380,0 m ³
6.hæð	826,9 m ²	2380,0 m ³
Stærð húss samtals	5.566,8 m ²	16.633,1 m ³
Bílageymsla	1.1890 m ²	3.471,9
Heildarstærð	6.755,8 m ²	20.105,0 m ³
Nýtingarhlutfall	5.566,8 m ² /3043,1 m ²	= 1,83

BÍLASTÆÐI: Bílastæðakrafan hljóðar upp á 1,75 bílastæði per íbúð. Alls eru 79 bílastæði, þar af 34 staðar á lóð og 44 staðar í bílageymslu. Það er eitt þvottastæði í bílageymslu. Lóð er hönnuð af Landslagi ehf.

BYGGINGARLÝSING :
Húsið er steinsteypt fjölbýlishús, sex íbúðahæðir og kjallari.

Botnplata og sökklar eru einangruð með 75mm einangrun. Kónunartala botnplótu er 0,3 W/ m² °C, eða betri.

Plata ofan á bílageymslu er staðsteypt 27 cm þykk. Gert er ráð fyrir hitalögning í bílaplaninu, og að það verði malbikað. Gólfir í bílageymslunni verður einnig malbikað.

Útveggir eru staðsteyptir og einangraðir að utanverðu með 100mm steinullarplóturnum. Utan á einangrun er báruð álklaðning, slétt að hluta til. Kónunartala útveggja er 0,4 W/ m² °C, eða betri. Litir á utanhúsklaðningu eru ljósgrár og dökkgrr. Svalahandrið eru í appelsínugulu.

Gluggar eru ál-tré gluggar. Einangrunargildi glugga og hurða er 2,0 W/m²K

Innveggir eru hefðbundnir gífsplótuveggir, 12-15 cm á þykkt. Allar klæðningar eru í brunaflokki 1.

Bak er einangrað á steinsteypta plótu með plasteinangrun ("styrisol") skáskorinni í tveimur lögum, samt 180mm þykk. Heilbraeddur tjörupappi er undir einangrun á þaki og þakkontum. Þakpappinn er í brunaflokki T. Kónunartala þakflata er er 0,2 W/ m² °C, eða betri

Aðallagnaleiðir í húsinu eru í stokkum á bak við veggengd salerni.

Hljóðóvist. Loftljóðeinangrun á milli íbúða skal vera amk. 52 dB og höggljóðeinangrun a.m.k. 63 (58) dB.

Sorp. Tvær sorpgeymslur eru í húsinu (norð-austan megin). Þær samnýtast af öllum íbúum hússins.

Brunavarnir. Veggir milli íbúða eru EI90 (staðsteyptir). Veggir milli húsa REIM120. Hurðir úr stigahúsi inn í íbúðir eru EICS 30. Klæðningar innanhúss eru amk. í flokki 2. Reyklosunarlúga, 60x60 cm, er staðsett á toppi lyftustokks og opnast hún við boð frá reykskynjara í lyftustokk. Hurðir á lyftu eru EIC 30.

Fjarlæggd milli óvarinna glugga íbúða er amk. 1,2 m. Í hverri íbúð er reykskynjari og handslökkvitteki sbr. grein 92,3 í byggingarreglugerð. Bílageymsla verður sér brunasamstæða með a.m.k. R60, en burðavirkir og hæðaskil sem þjóna íbúðarhúsi verða a.m.k. R90/REI90. Bílageymslan er með vatnsslökkvibúnaði, "sprinklerkerfi" sem er tengt eldvarnarbúnaði. Loftútsog í bilag. er frá gólfleiti með vélknúnum búnaði. Gert er ráð fyrir að platan yfir bílageymslunni þoli þyngri umferð, aðkomu slökkviliðs (dælubíla og körubíla) er því heimil.

Útsog er frá öllum lokaðum gluggalausum rýmum.

Gólfniðurföll eru í öllum votrýmum, staðsett á teikningum í mkv. 1:50.

Bílageymslan er varin með vatnsúðakerfi og með vélrænu útsogi frá gólfí.

Snjóbræðsla er í innkeyrlunni að bílageymslunni, einnig í bílastæði á steyptri plótu yfir henni gönguleiðum að aðalinnóngum og í tröppum niður að bílageymslu.

A	Grindarlegar breytingar	Ibá	PG	29.03.07
GRÍMA	TEKNAD	SAMVICKT	DAGS	BREYTINGAR

ASK Arkitektar
Geirsþóru 9
101 Reykjavík
Sími 515 0300
Fax 515 0319
www.ask.is



Áritun aðalhönnunar

Páll Gunnlaugsson arkitekt FAI N 210552-2199

SKIPALÓN 22-26

ADALTEIKNING

VERKEFNI

HEITTEIKNINGAR

Afstöðumynd og byggingarlýsing

TEKNAD

DAGS

01.02.2006

UTGÁFA

0457 NÚMUR TEKNINGAR

10-01 1 af 11

A