



Úr Gildi

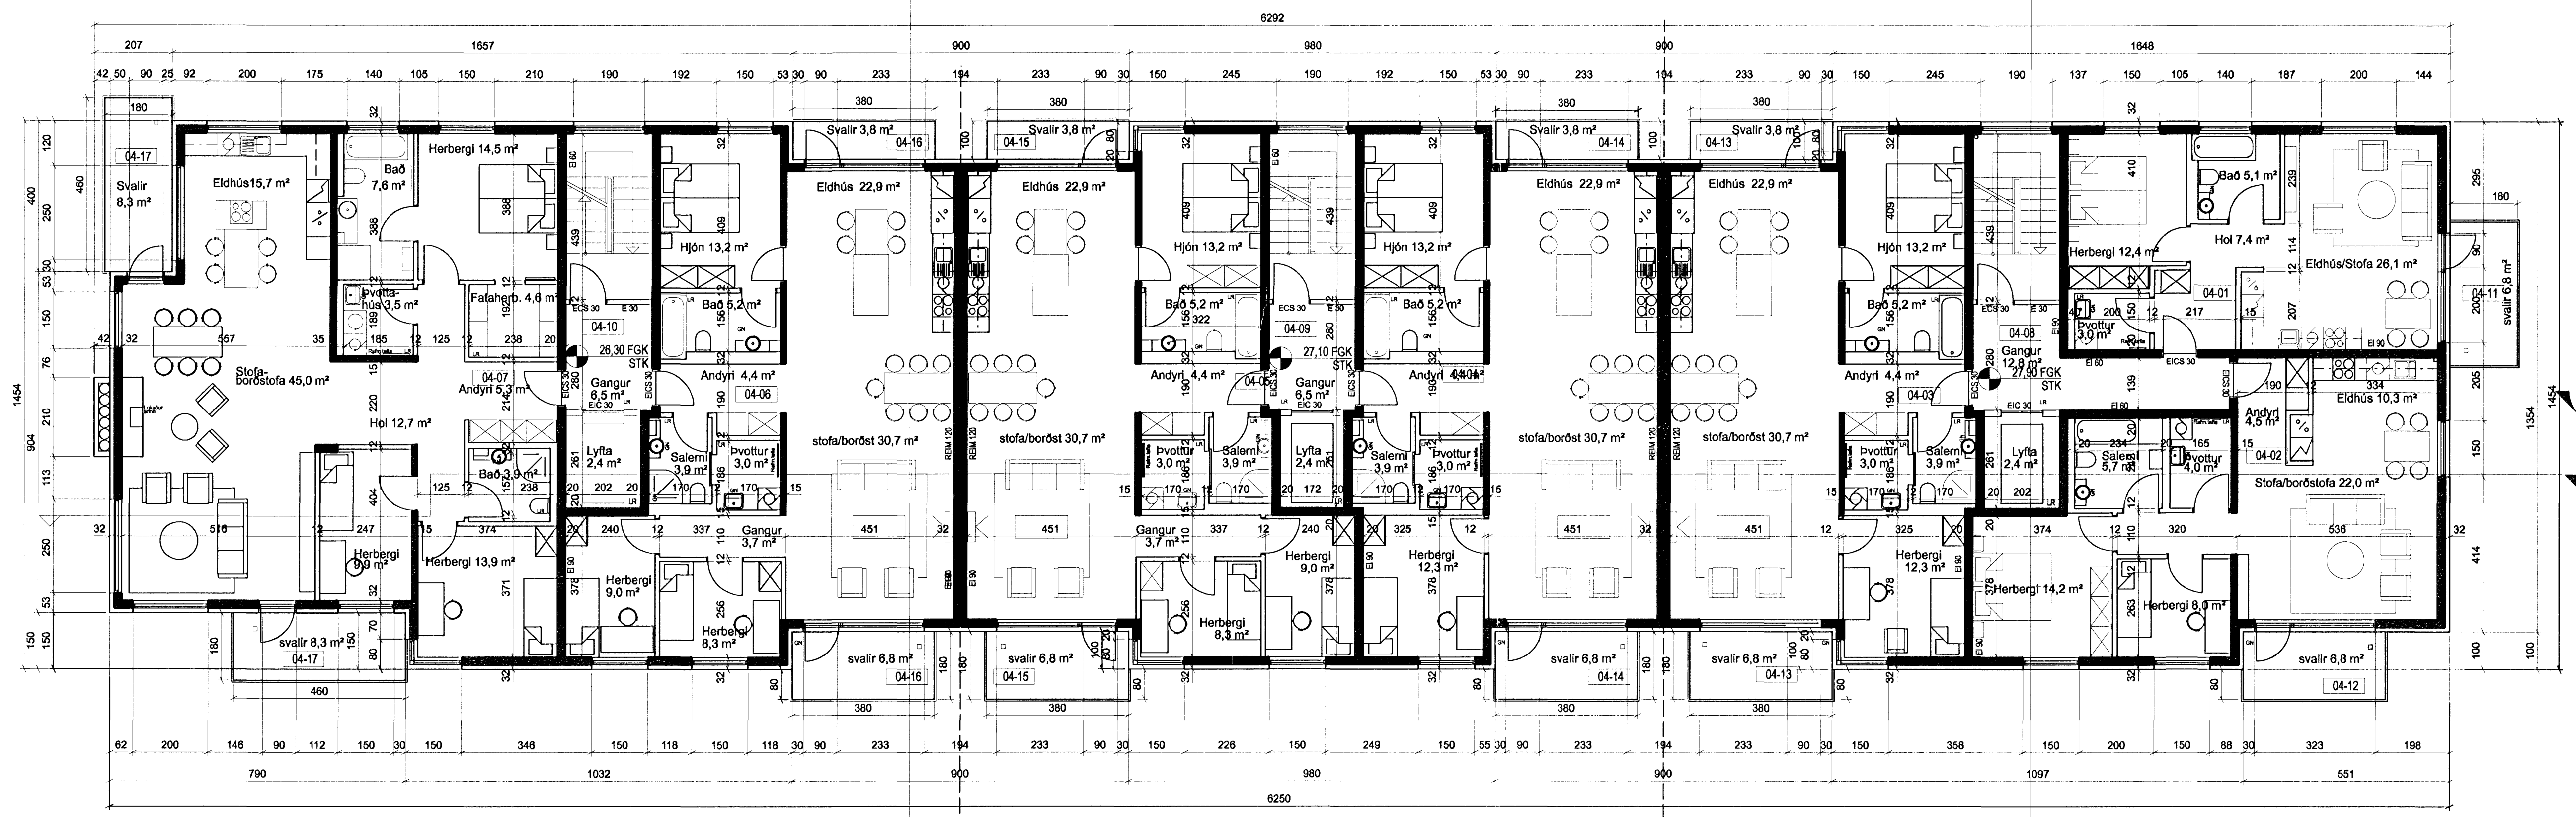

GRUNNMYND 4. HÆÐ 1:100

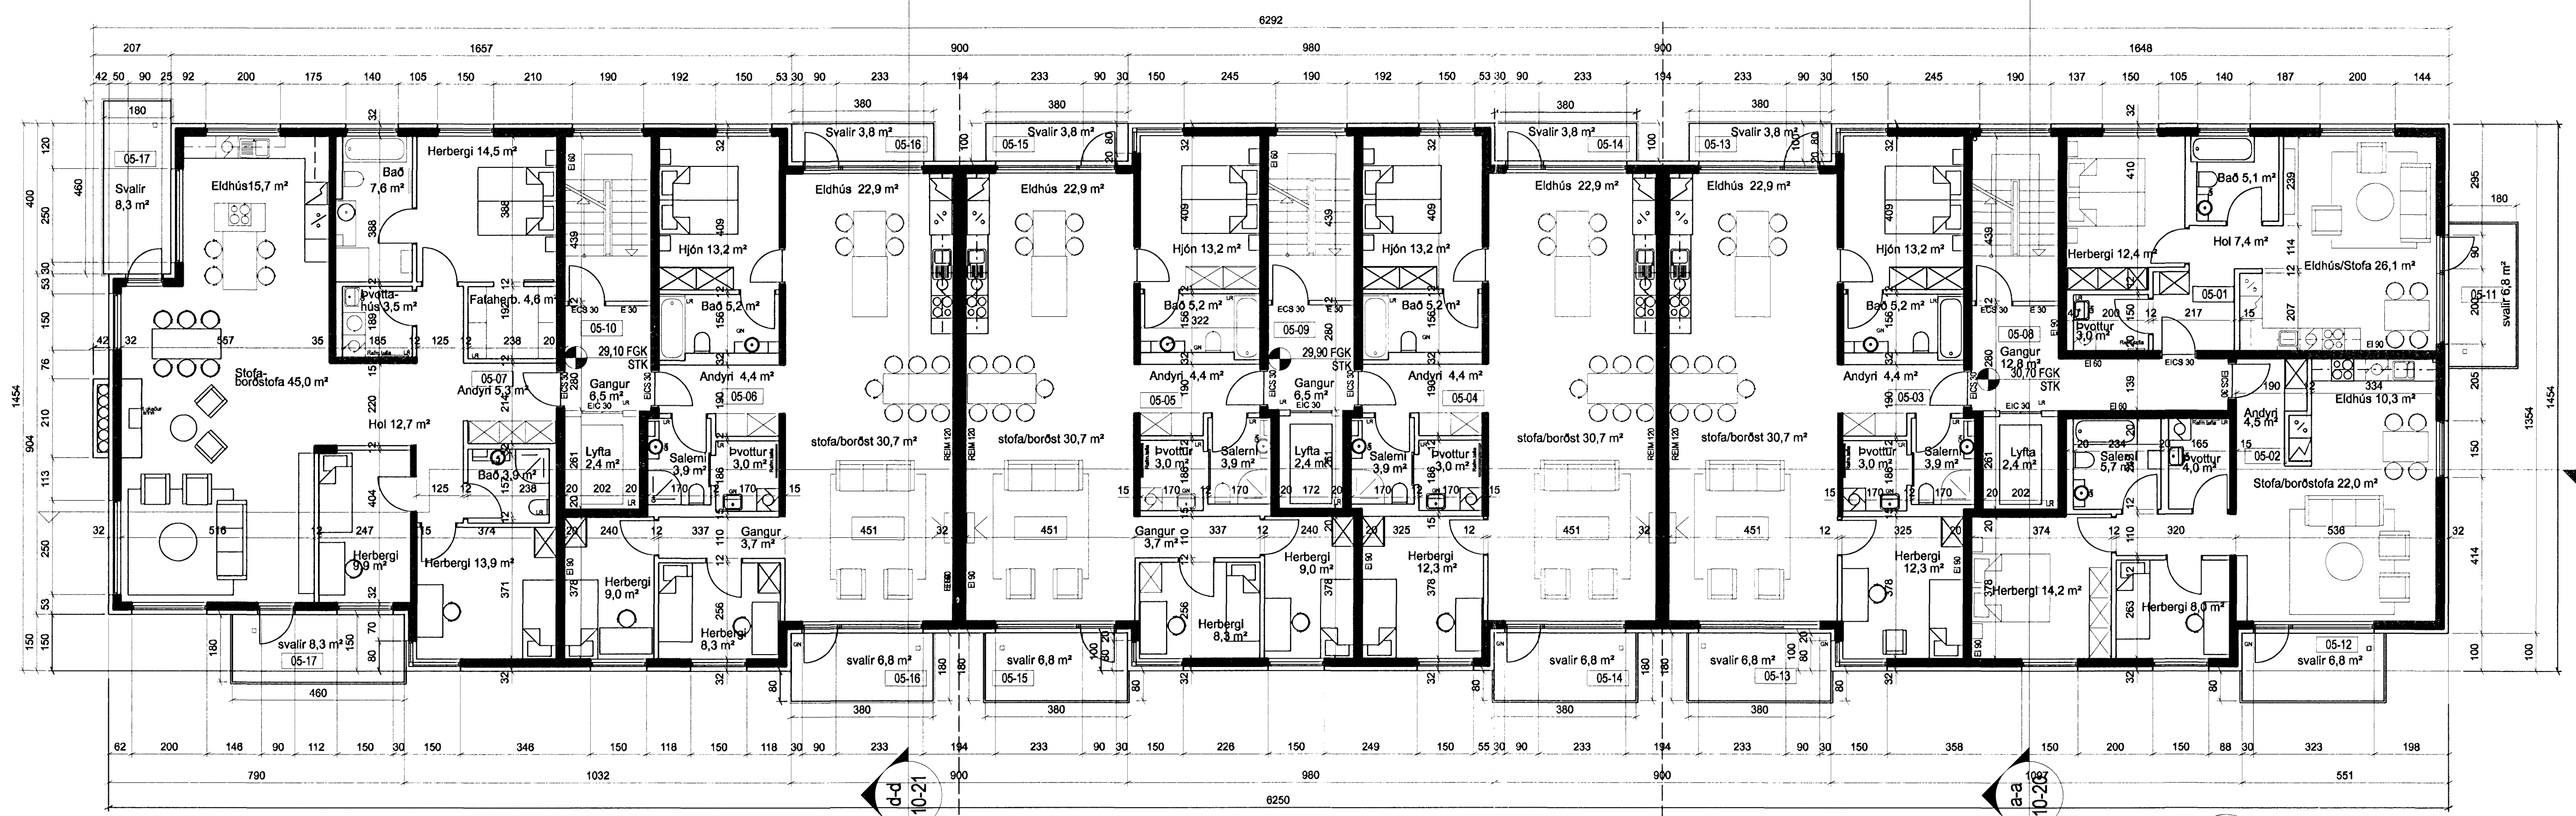

GRUNNMYND 5. HÆÐ 1:100

A	Loftþæðing í forngni lyftu	ÍB	PG	29.03.2007
ÓTÖKFA	TEKNAÐ	SAMMYKKT	GAÐS	
BRÉYTINGAR				

ASK Arkitektar  
Sangnög 9  
101 Reykjavík  
Sími 515 0300  
Fak 515 0319  
www.ask.is

Arntun aðalhönnuður: *Páll Gunnlaugsson*

Páll Gunnlaugsson arkitekt FAI, kl. 2/5552-2199

SKIPALÖN 22-26  
ADALTEIKNING

VERKNEFI	HEITI TEIKNUNAR	MAV. T. A.
Grunnmyndir 4. og 5. hæðar		1:100
0457	NÖMUR TEIKNUNAR	TEKNAÐ
	10-05 5 af 11	GAÐS
		01.02.2008
		ÓTÖKFA

