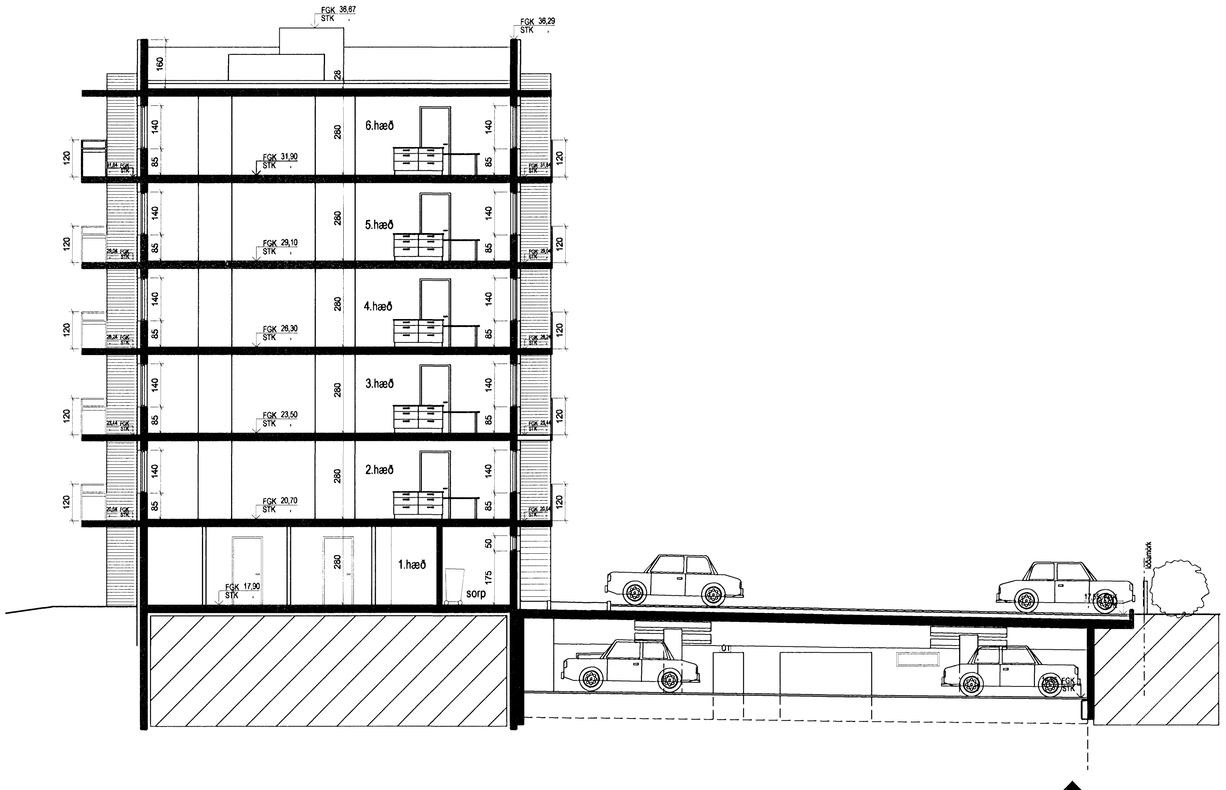

SNEIÐING 1:100

snið d-d

SNEIÐING 1:100

snið c-c

Byggingarfulltrúi samþykkir erindið.

18 APR. 2007

Úr Gildi

A	ÍBÁ	PG	29.03.2007
Gluggum breytt			
ÚTGÁFA	TEIKNAÐ	SAMÞYKKT	DAGS
BREYTINGAR			

ASK Arkitektar
Geirsgötu 9
101 Reykjavík
Sími 515 0300
Fax 515 0319
www.ask.is

Áritun aðalhönnuðar:

Páll Gunnlaugsson arkitekt FAÍ, kt. 210552-2199

ASK ARKITEKTAR

SKIPALÓN 22-26
AÐALTEIKNING

VERKEFNI

HEITI TEIKNINGAR
SNIÐ C-C OG SNIÐ D-D

MKV. Í A1: 1:100

TEIKNAÐ

DAGS: 01.02.2006

NÚMER TEIKNINGAR	ÚTGÁFA
0457 10-21 8 af 11	A