


Sambykkt bann
21 MARS 2007
Byggingafultrúinn í Hafnarfirði
F.h. Kristján Þórarinnsson


Úr Gildi

breyt. dags. teiknað lýsing

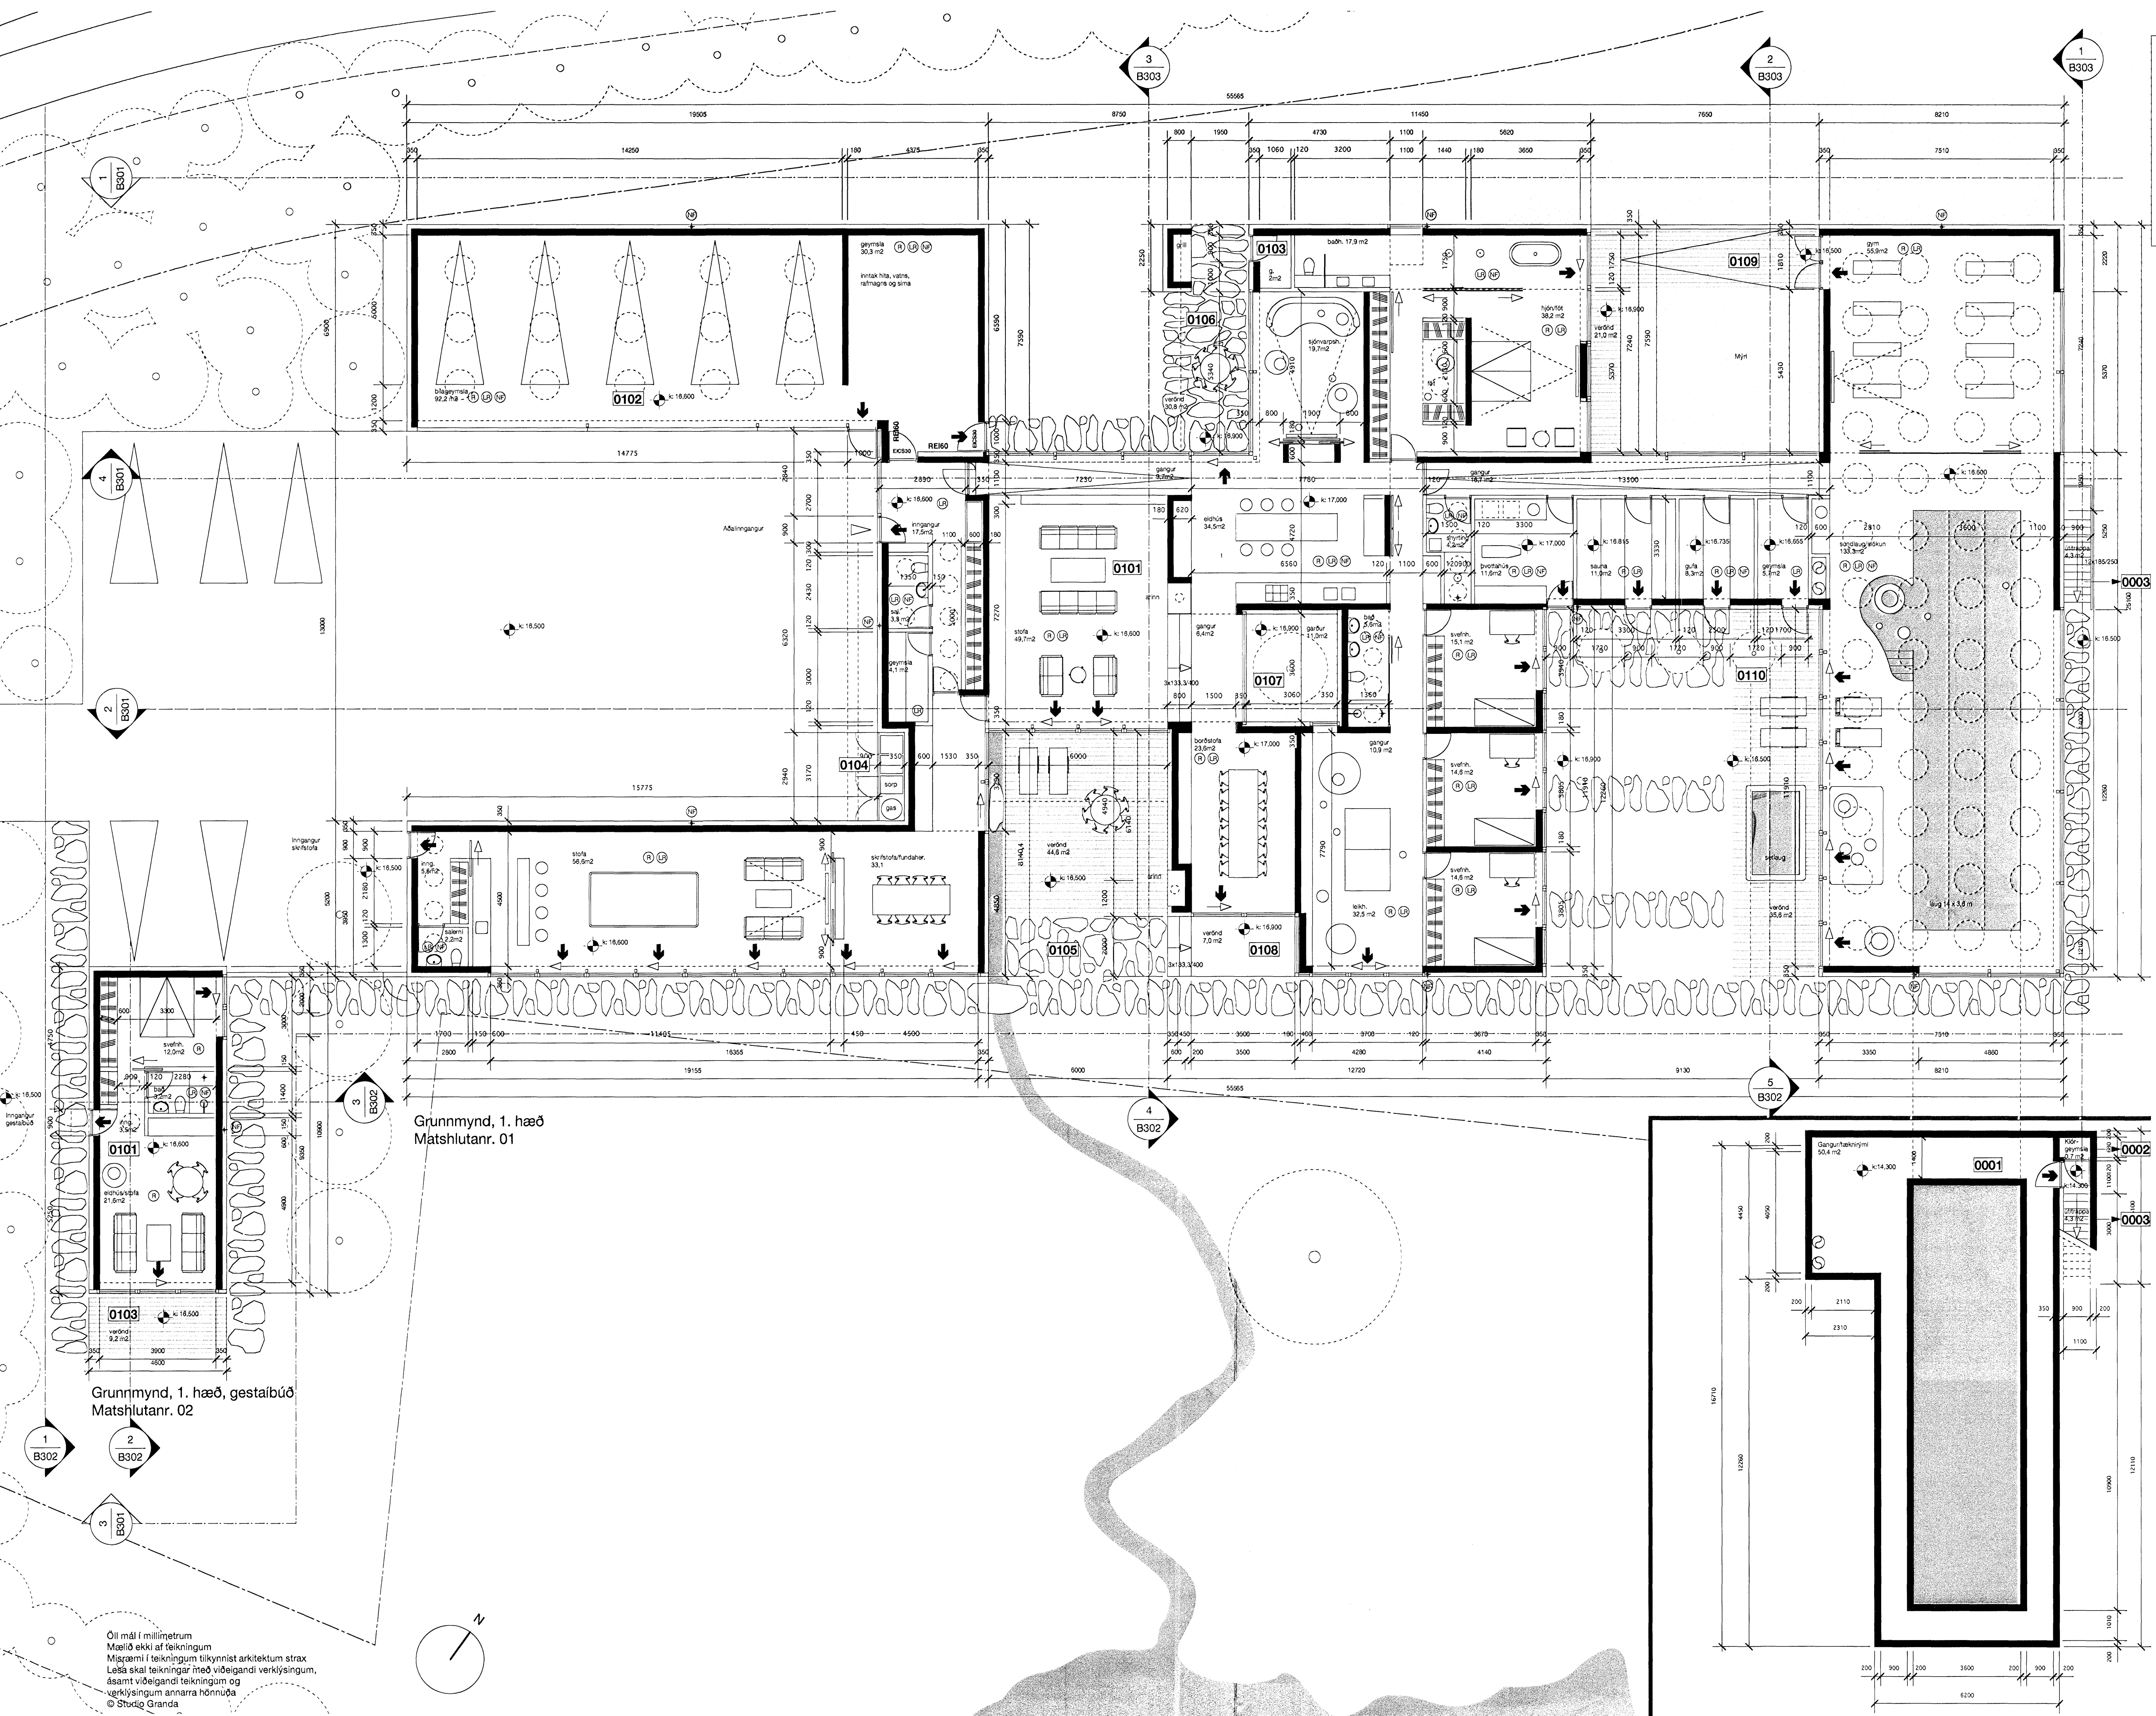

Grunnmynd, 1. hæð
Matshlutanr. 01

Grunnmynd, 1. hæð, gestaíbúð
Matshlutanr. 02

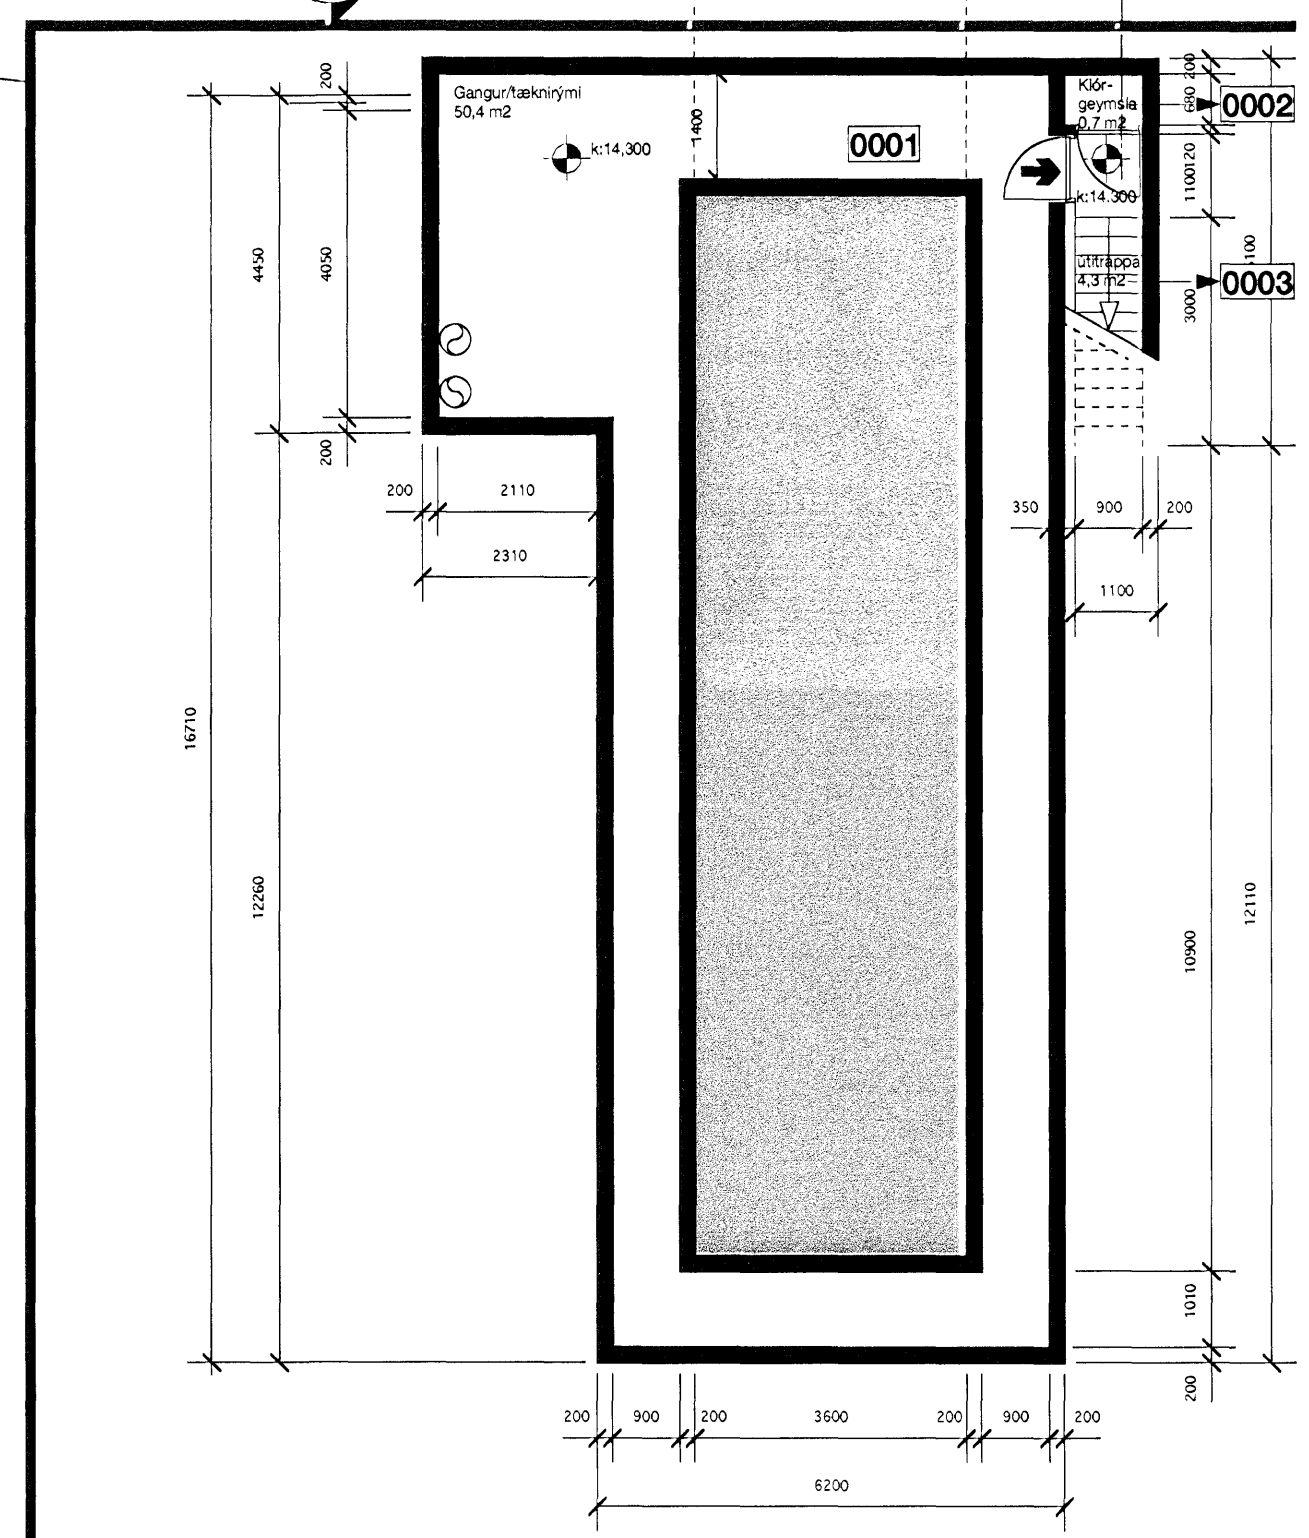

Öll mál í millimetrum
Málið ekki af teikningum
Mígarnir í teikningum tilkynnist arkitektum strax
Lesa skal teikningar ítrekið víðeigandi verkýsingum,
ásamt víðeigandi teikningum og
verkýsingum annarra hönnuða
© Studio Granda

verk **Stekjarberg 9**
teikning Grunnmynd
m.k.v. A1 = 1:100
A3 = 1:200
dags. febrúar 2007
teiknað SC/TH

Margrét Harðardóttir arkitekt FAÍ
14 05 59 - 2459
Margrét Harðardóttir
040360 3639
Steve Christer arkitekt FAÍ
08 03 60 - 3639

STUDIO GRANDA Smiðjustigur 11b
Reykjavík
IS-101
Ísland
sími + (354) 562 2661
fax + (354) 552 6626
email studiogranda@studiogranda.is

verk tekn. breyt.