


Úr Gildi

breyt. dags. teiknað lýsing

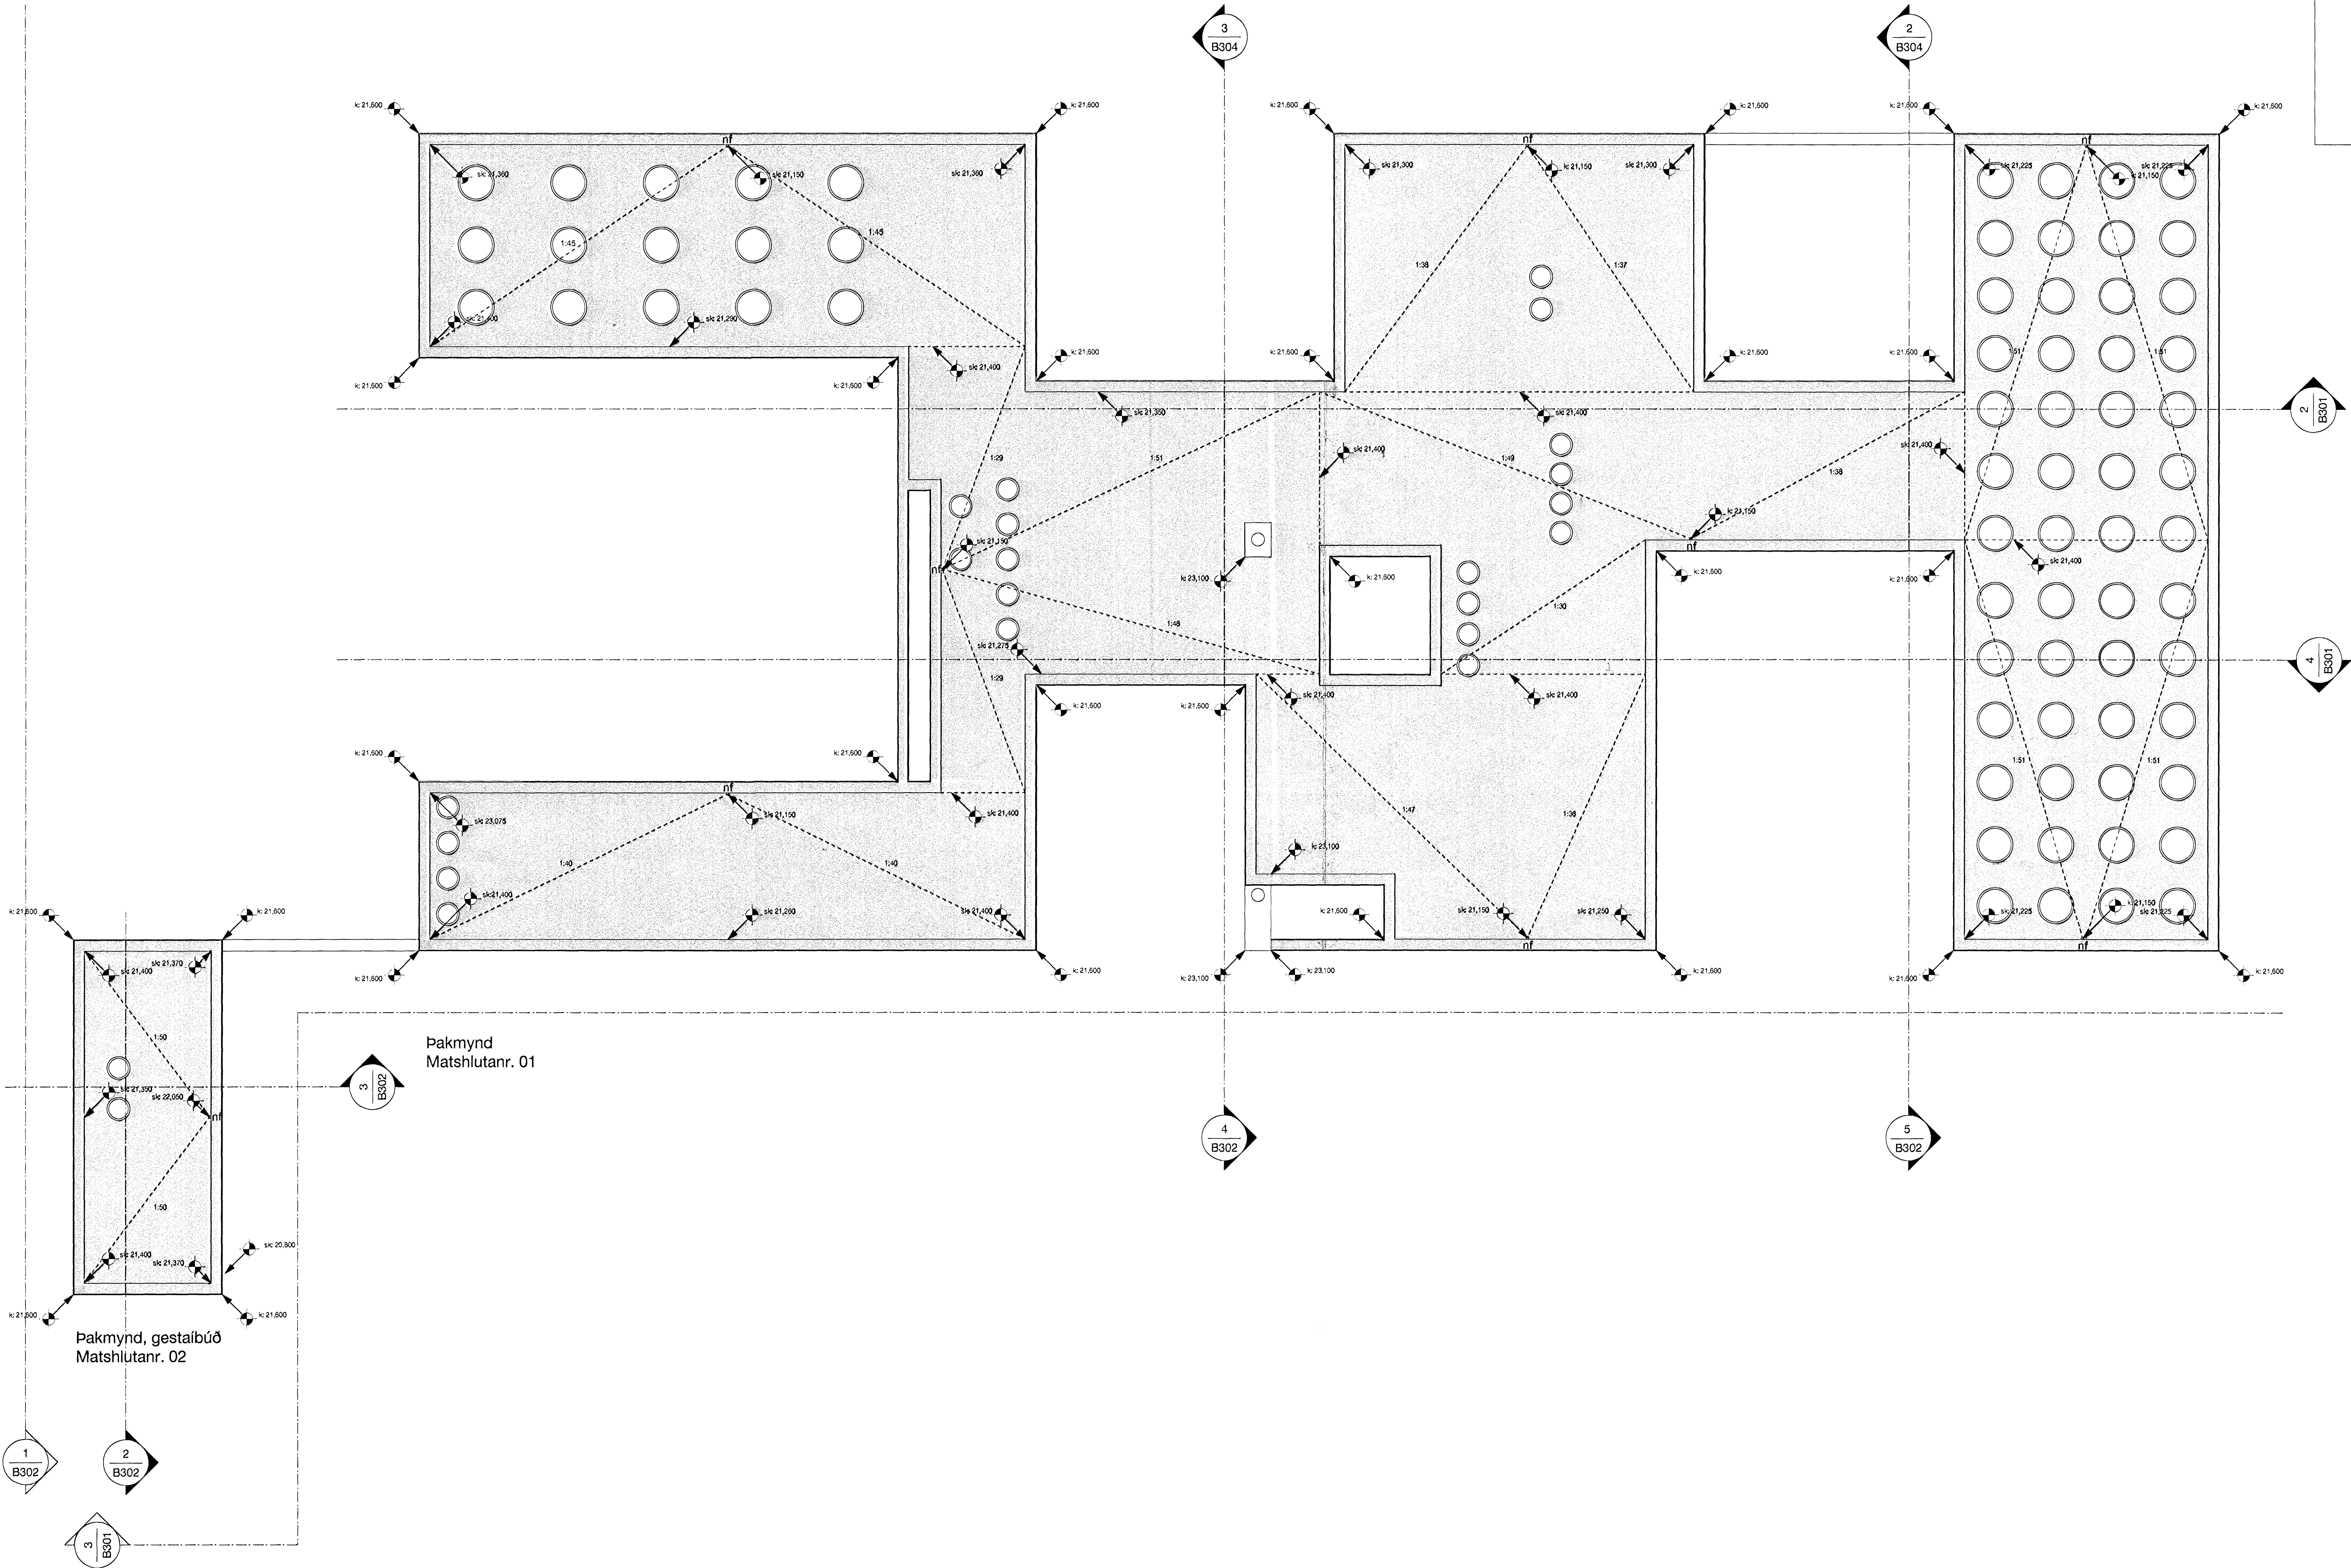

verk **Stekkarberg 9**
 teikning Pakmynd
 m.k.v. A1 = 1:100
 A3 = 1:200
 dags. febrúar 2007
 teiknað SC/TH

Margrét Harðardóttir arkitekt FAÍ
 14 05 59 - 2459
Steve Christer
 080360-3637
 Steve Christer arkitekt FAÍ
 08 03 60 - 3639

STUDIO GRANDA Smiðustígur 11b
 Reykjavík
 IS-101
 Iceland

sími +354 562 2661
 fax +354 552 0626
 email studiogranda@studiogranda.is

verk teikn. breyt

Öll mál í millimetrum
 Mælið ekki af teikningum
 Misgermi í teikningum tilkynnist arkitektum strax
 Lesa skal teikningar með viðeigandi verklýsingum,
 ásamt viðeigandi teikningum og
 verklýsingum annarra hönnuða
 © Studio Granda