


Samþykkt þann

7 MAR 2007

Buggingafulltrúinn í Hafnarfirði  
F.H. Jón Sigurðsson

## Ur Gildi

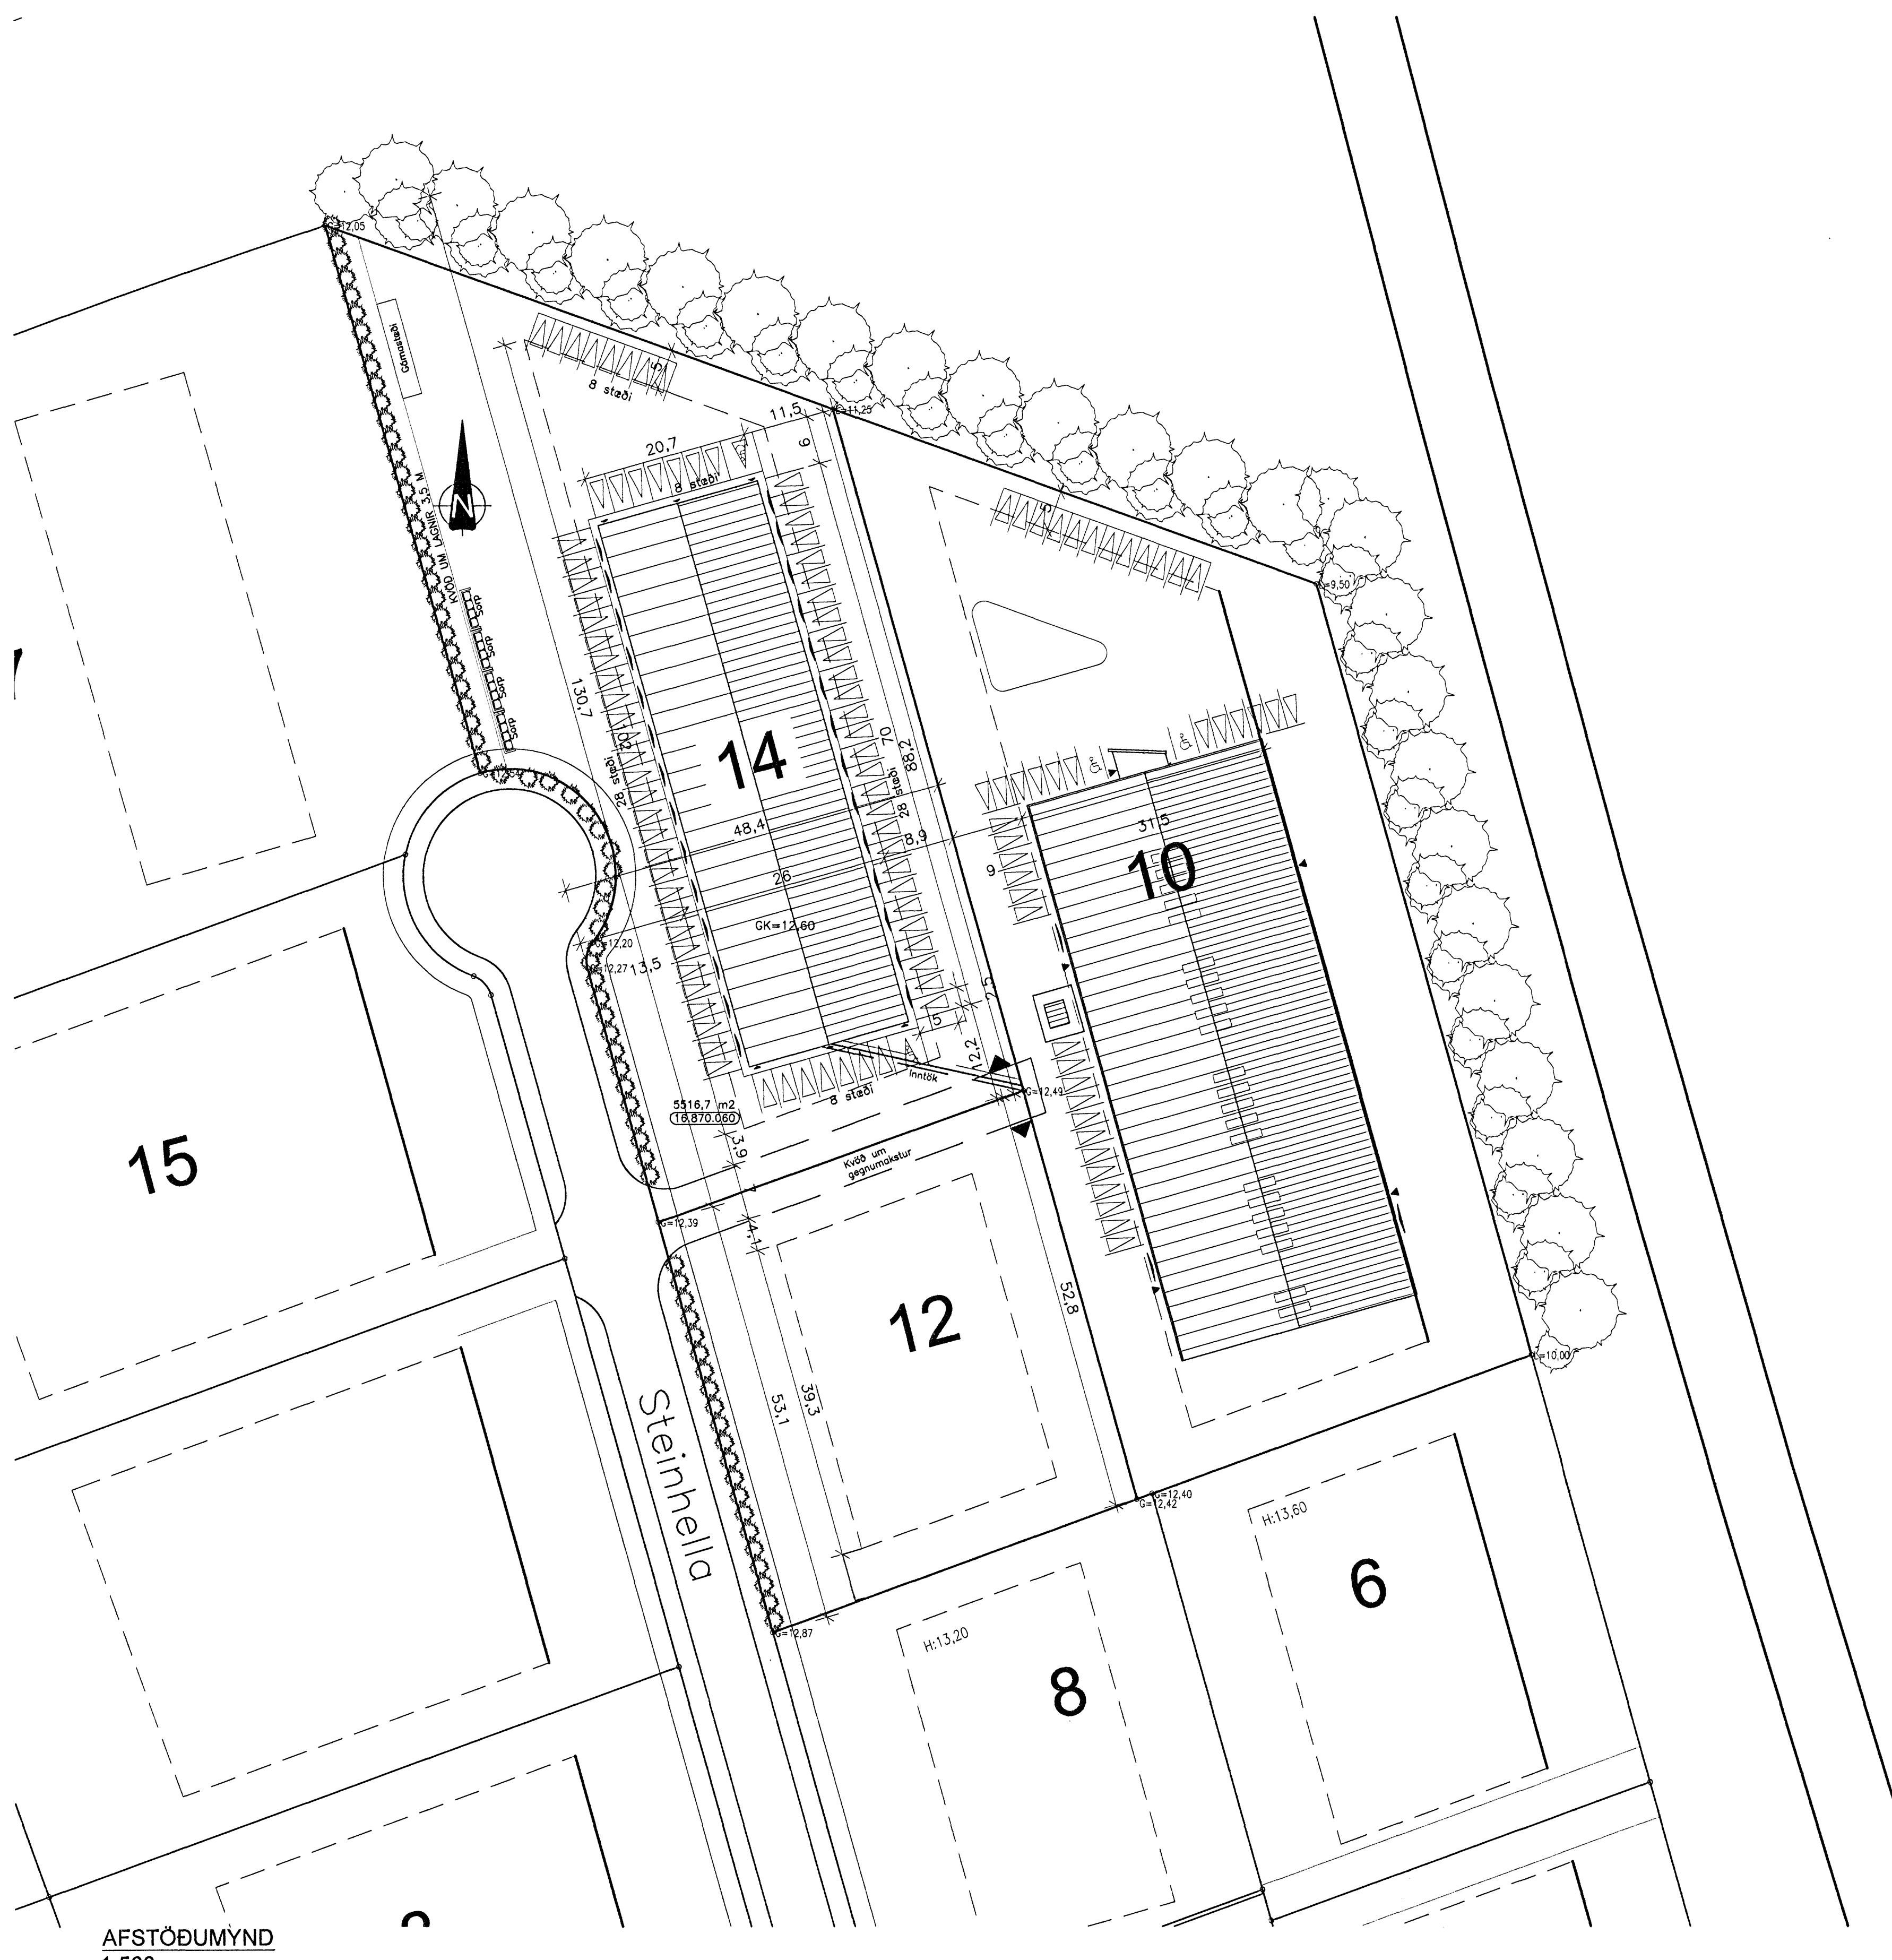

### Löð.

Löð Steinhellu 14 er 5.516.7 m<sup>2</sup>. Löðin afmarkast af næringjandi löðum til vesturs, austurs og suðurs, og til norðurs með opnu svæði og tengibrautar. Áðakna löðar er frá suðaustri. Áðakna slókkvílos er í suðaustri og malbikað bilaplan hringinn í kringum húsið.

### Bilaplan.

Malbikað bilaplan gerir ráð fyrir 80 stæðum auk gámasvæði. Gert er ráð fyrir að malbika ailt planið.

### Löðamörk.

2,5 m breyt gróður og trjábelti verður á norður löðamörkum. Við vestur löðamörk og góðu verður lávaxid trjábelti. Við frágang á adliggjandi löðum verður hafi samræð við löðarhafa.

### Sorp.

Sorpskýli er við vesturhlíð, þar er gert ráð fyrir að sorp sé flokkad í gáma.

### Gámasvæði.

Gámasvæði er við vesturhlíð húss.

### Spilliefni.

Öll spilliefni eru sett í sérstök illát og keyrð í spilliefnadeild Sorpu.

### Stjórnstöð brunavíðvörunarkerfis er við inngang á lagnagang.

### Stærðir.

Brúttórummið: 10.802,3 m<sup>2</sup>

Brúttóflóður: 2.758,0 m<sup>2</sup>

Löðarstærð: 5.516,7 m<sup>2</sup>

Nytingarhlutfall: 0,50

### Buggingarlysing:

#### Starfsemi:

Á 1. hæð í húsinu verða 28 þjónusturými og legnagangur sem jafnframt er flottaleið frá þjónusturýmumunum, á 2. hæð verða 28 starfsmannarými.

#### Burðarvirki og einangrun:

Húsið er aitt timbigrindarhús á steypum undirstöðum. Sökklar eru einangragðir með 7,5 cm einangrun og fyltir með þjóppuðu frostfríu fyllingarefni. Botnplata er staðsteyp og einangruð með 7,5 cm einangrun. Milliplata er timburbítar klæddir með krossvið að ofan og 2x13 mm gipsklæðingu að neðan. Útveggir eru úr timbri klæddir með liggjandi stálklaðningu að utan og klaðningu í flokki T að innan. Þak er tilhalla 5° limburvirk, 20 cm steinull og klætt með þakdúk í flokki T og kæðningu í flokki 1 að innan. Milliveggir eru úr timbigrind og klæddir með klaðningu í flokki 1.

#### Lagnir:

Húsið verður hitað upp með hefðbundnu ofmakerfi. Neyslulagnir verða úr álpovörnum.

#### Litir og áferð utanhúss:

Útveggir eru klæddir með lárétti silfurgrárrí málmklaðningu, Ral 9022. Pakkantur er silfuritað stál. Gler er K-gler og álguggar og hurðir eru gráar Ral 7043.

### Kólunartölur:

Húsið skal uppfylla kröfur byggingareglugerðar um kólunartölur fyrir hús sem er með innihlástig 18 gráður C og meira, U-gildi:

þak: 0,2 (W/m<sup>2</sup>K)

Útveggur: 0,3 (W/m<sup>2</sup>K)

Guggar: 2,0 (W/m<sup>2</sup>K)

Hurðir: 3,0 (W/m<sup>2</sup>K)

Gofír: 0,3 (W/m<sup>2</sup>K)

### Brunavarnir:

Brunavarnalausrnir og brunavarnatexti er unjin af VSI, Öryggishónnun og ráðgjöf.

Brunasamstæður:  
Húsið er ein brunasamstæða, alls u.b.b. 2758 m<sup>2</sup> en skiptist upp í fjölmög brunahólf. Þetta er talð ástaftanlegt þar sem húsið er allt útbúið með sjálfríku brunavíðvörunarkerfi auk þess sem húsið skiptist í fjölmög brunahólf og miðjugangur myndar brunastúku á milli brunahófna.

Brunahólf:  
Hvert þjónusturými er sér brunahólf, u.b.b. 45 m<sup>2</sup>. Starfsmannarými á efti hæð myndar hvert um sig sér brunahólf, u.b.b. 34 m<sup>2</sup>. Miðjugangur eftir endilöngu húsinu er sér brunahólf, u.b.b. 90 m<sup>2</sup>. Miðjugangur myndar brunastúku á milli brunahófna.

Burðarvirki:  
Áðalburðarvirki hússins er a.m.k. R60.  
Hæðaskil verða a.m.k. RE60.

Klaðningar:  
Klaðningar (utan- og innanhúss) verða almennt í flokki 1 og gölfteini í flokki G.

Flottaleiðir:  
Frá þjónusturýmum eru tvær óháðar flottaleiðir, önnur beint út og hin inn í miðjugang og út.  
Frá miðjugangi eru tvær óháðar flottaleiðir beint út.  
Frá starfsmannarýmum á efti hæð er önnur flottaleiðin um björgunaron.

Brunavíðvörunarkerfi:  
Viðurkennt brunavíðvörunarkerfi verður í öllu húsinu skv. reglum Brunamlastofnunar og ISTEM54. Kerfið verður tengt viðurkenndri vaktstöð. Stjórnstöð brunavíðvörunarkerfis ásamt yfirlitsmynd er í inngang í miðjugang.

Reyklosun:  
Reykreasning hússins er um glugga og hurðir.

Slóngukefla og slókkvitæki:  
Slóngukefla og slókkvitæki verða sett upp í hvert þjónusturými. Slóngukefla og slókkvitæki verða sett upp í miðjugang í sitt hvorn endanum. Slókkvitæki skulu sett upp í starfsmannarýmum á efti hæð. Viðeigandi merkingar skulu vera við slókkvitæna.

Út- og neyðarlýsing:  
Útjós verða sett upp við útganga frá þjónusturýmum og útganga í miðjugangi. Neyðarlýsing skal sett upp í miðjugangi, a.m.k. 1 lux.

BREYTT			
HEITI VERKS:			
Steinhellu 14			
221, Hafnarfirði			
HEITI TEKNIKAR:		KVARÐI:	
AFSTÖÐUMYND		1:500	
HANNAD:	TEKNAD:	VERKARI:	BREYNINGA:
DKK	DKK	1.097	00
SAMHÝKT:		GRAD:	
13/11/2006		27.11.2006	
TEKNIKISTOFAN H.R. ehf			
Husbyggingar og ráðgjöf			
David Karl Karlsson			
Byggingarfræðingur BFI			
Nefurðas 2, 110 Reykjavík			
KT: 23125-2539			

