

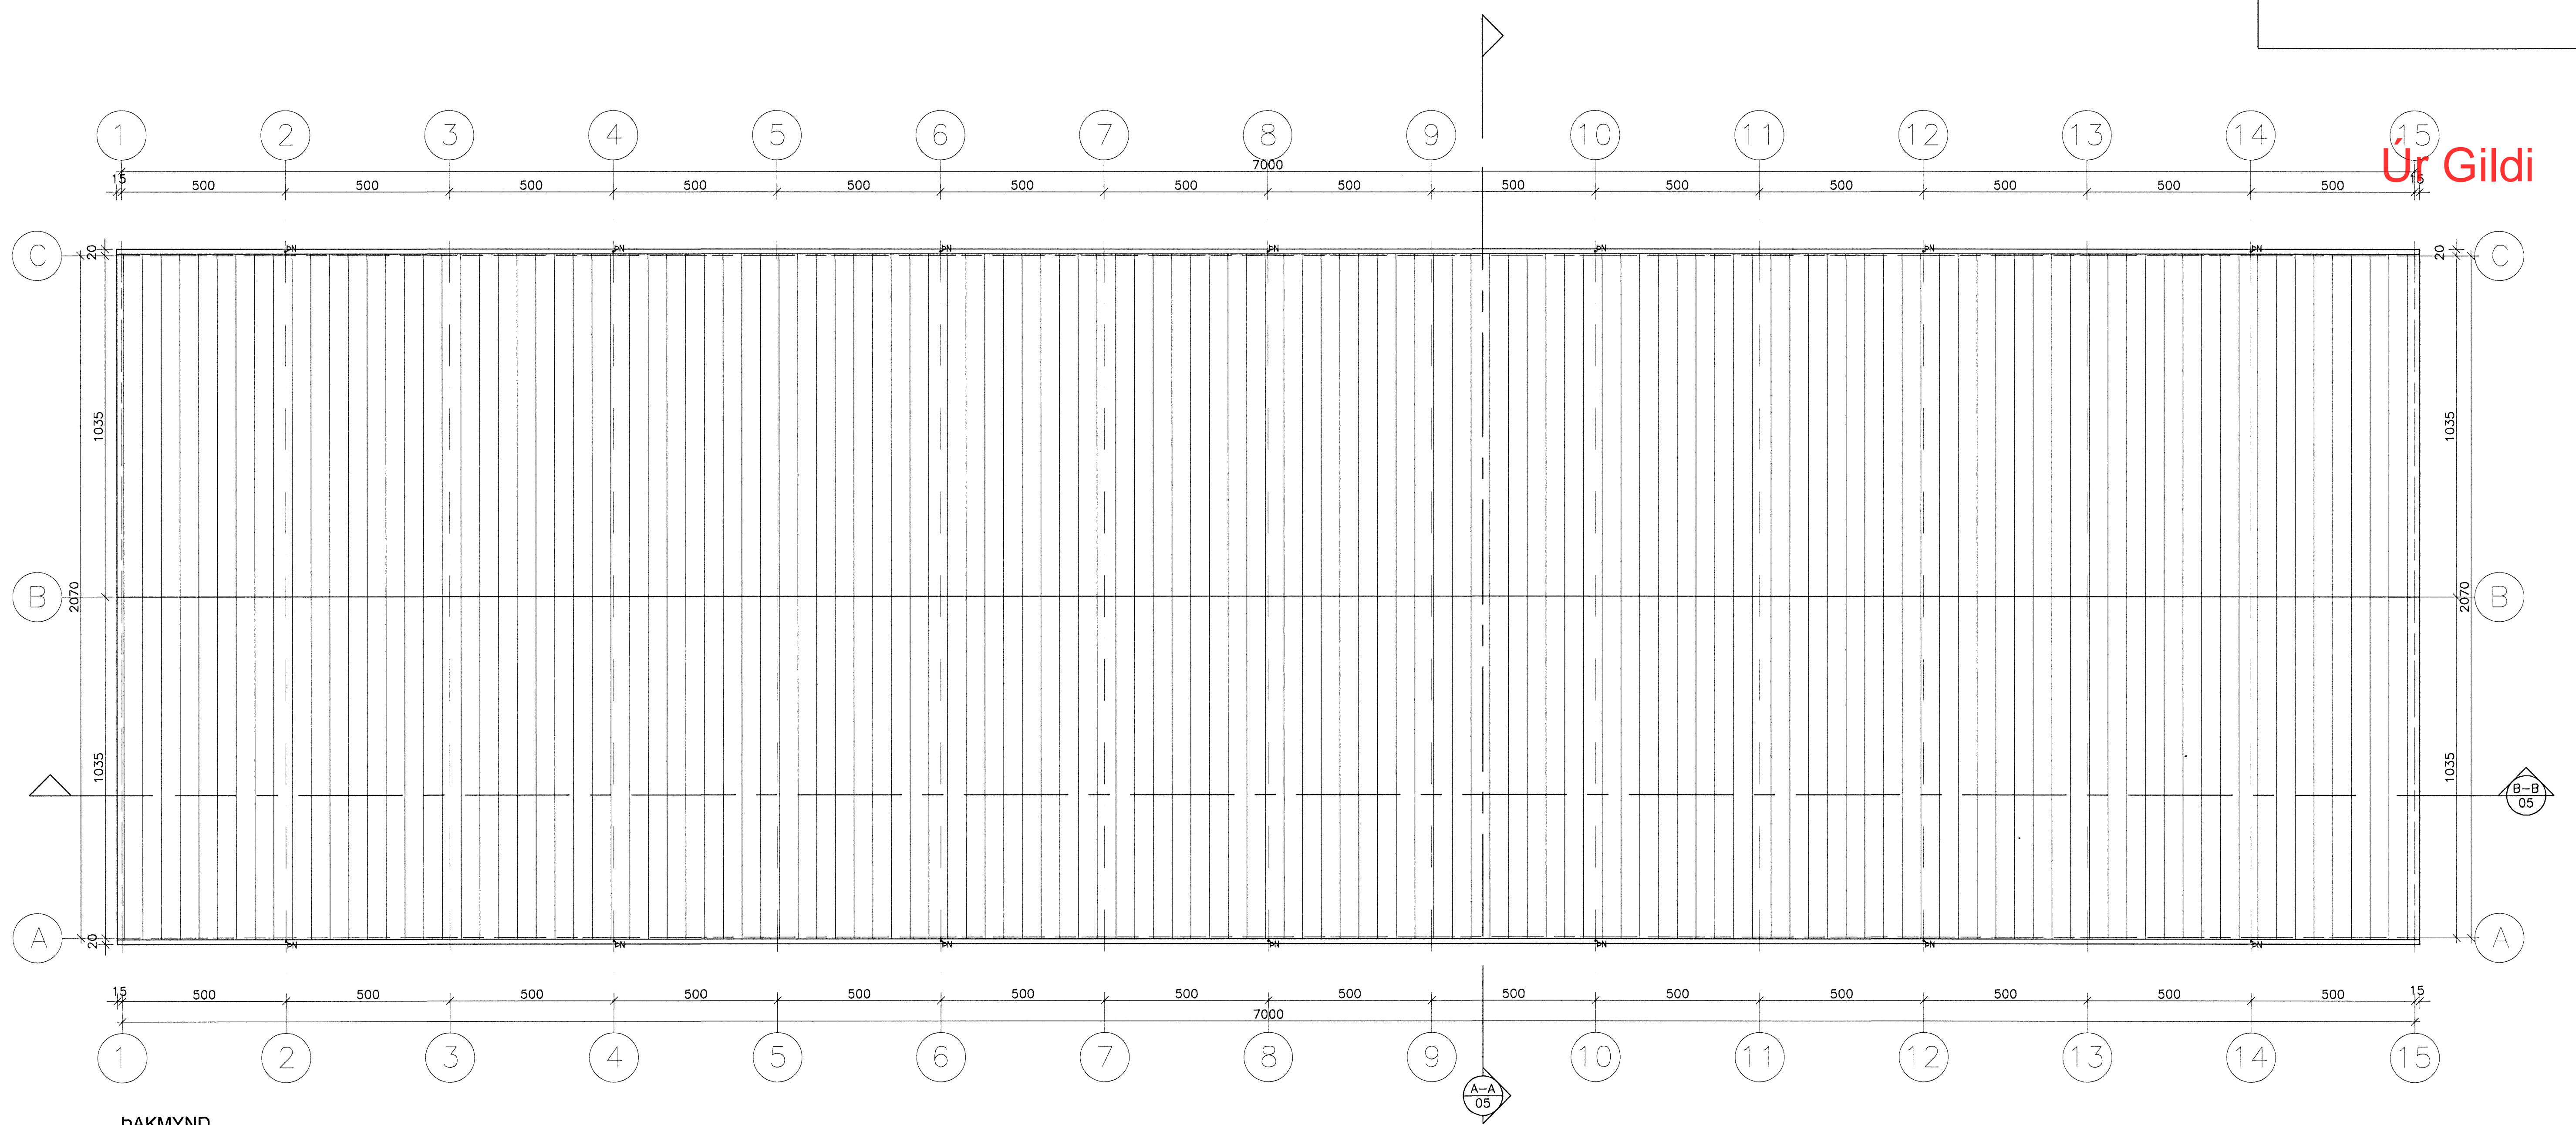
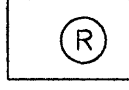


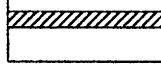

Samþykkt þann
7 MAR 2007
Byggingafulltrúnaður í Hafnarfirði
F.h. Jón Sigurðsson

Úr Gildi

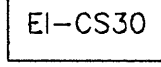

ÞAKMYND
1:100

- TÁKN Á ELDVARNARUPPDRETTI
-  REYKSKYNJARI
 -  ELDTÉFJANDI VEGGUR
 -  HURDIR: C = SJÁLFLOKANDI
S = REYKÞÉTT
 -  MERKTUR OG NEYDARLÝSTUR ÖTIGANGUR
 -  BRUNASLANGA



| | | | | |
|---------------------------|----------|---------------|-------------|------------|
| BREYTT | | | | |
| HEITI VERKS: | | | | |
| Steinhella 14 | | | | |
| 221, Hafnarfirði | | | | |
| HEITI TEIKNINGAR: | | | | SKALA: |
| ÞAKMYND | | | | 1:100 |
| ÁRÁÐGAFI: | TEIKNAR: | VERUR: | BREYTINGAR: | DAGI: |
| DKK | DKK | 1.097 | 00 | 27.10.2006 |
| SAMPYKKT: | | | | TEIKN. NR. |
| | | | | 04 |
| TEIKNISTOFAN H.R. ehf | | | | |
| Húsbýggingar og ráðgjöf | | | | |
| Davíð Karl Karlsson | | | | |
| Byggingaráæðingur/DFI | | | | |
| Naufrúða 2, 110 Reykjavík | | | | |
| Sími: 587 8111 | | FAX: 587 8111 | | |
| E-MAIL: dkk@hnet.is | | KT: 23258-538 | | |