


Samþykkt þann
7 MAR 2007
F. Jón Sigurðsson

Ur Gildi

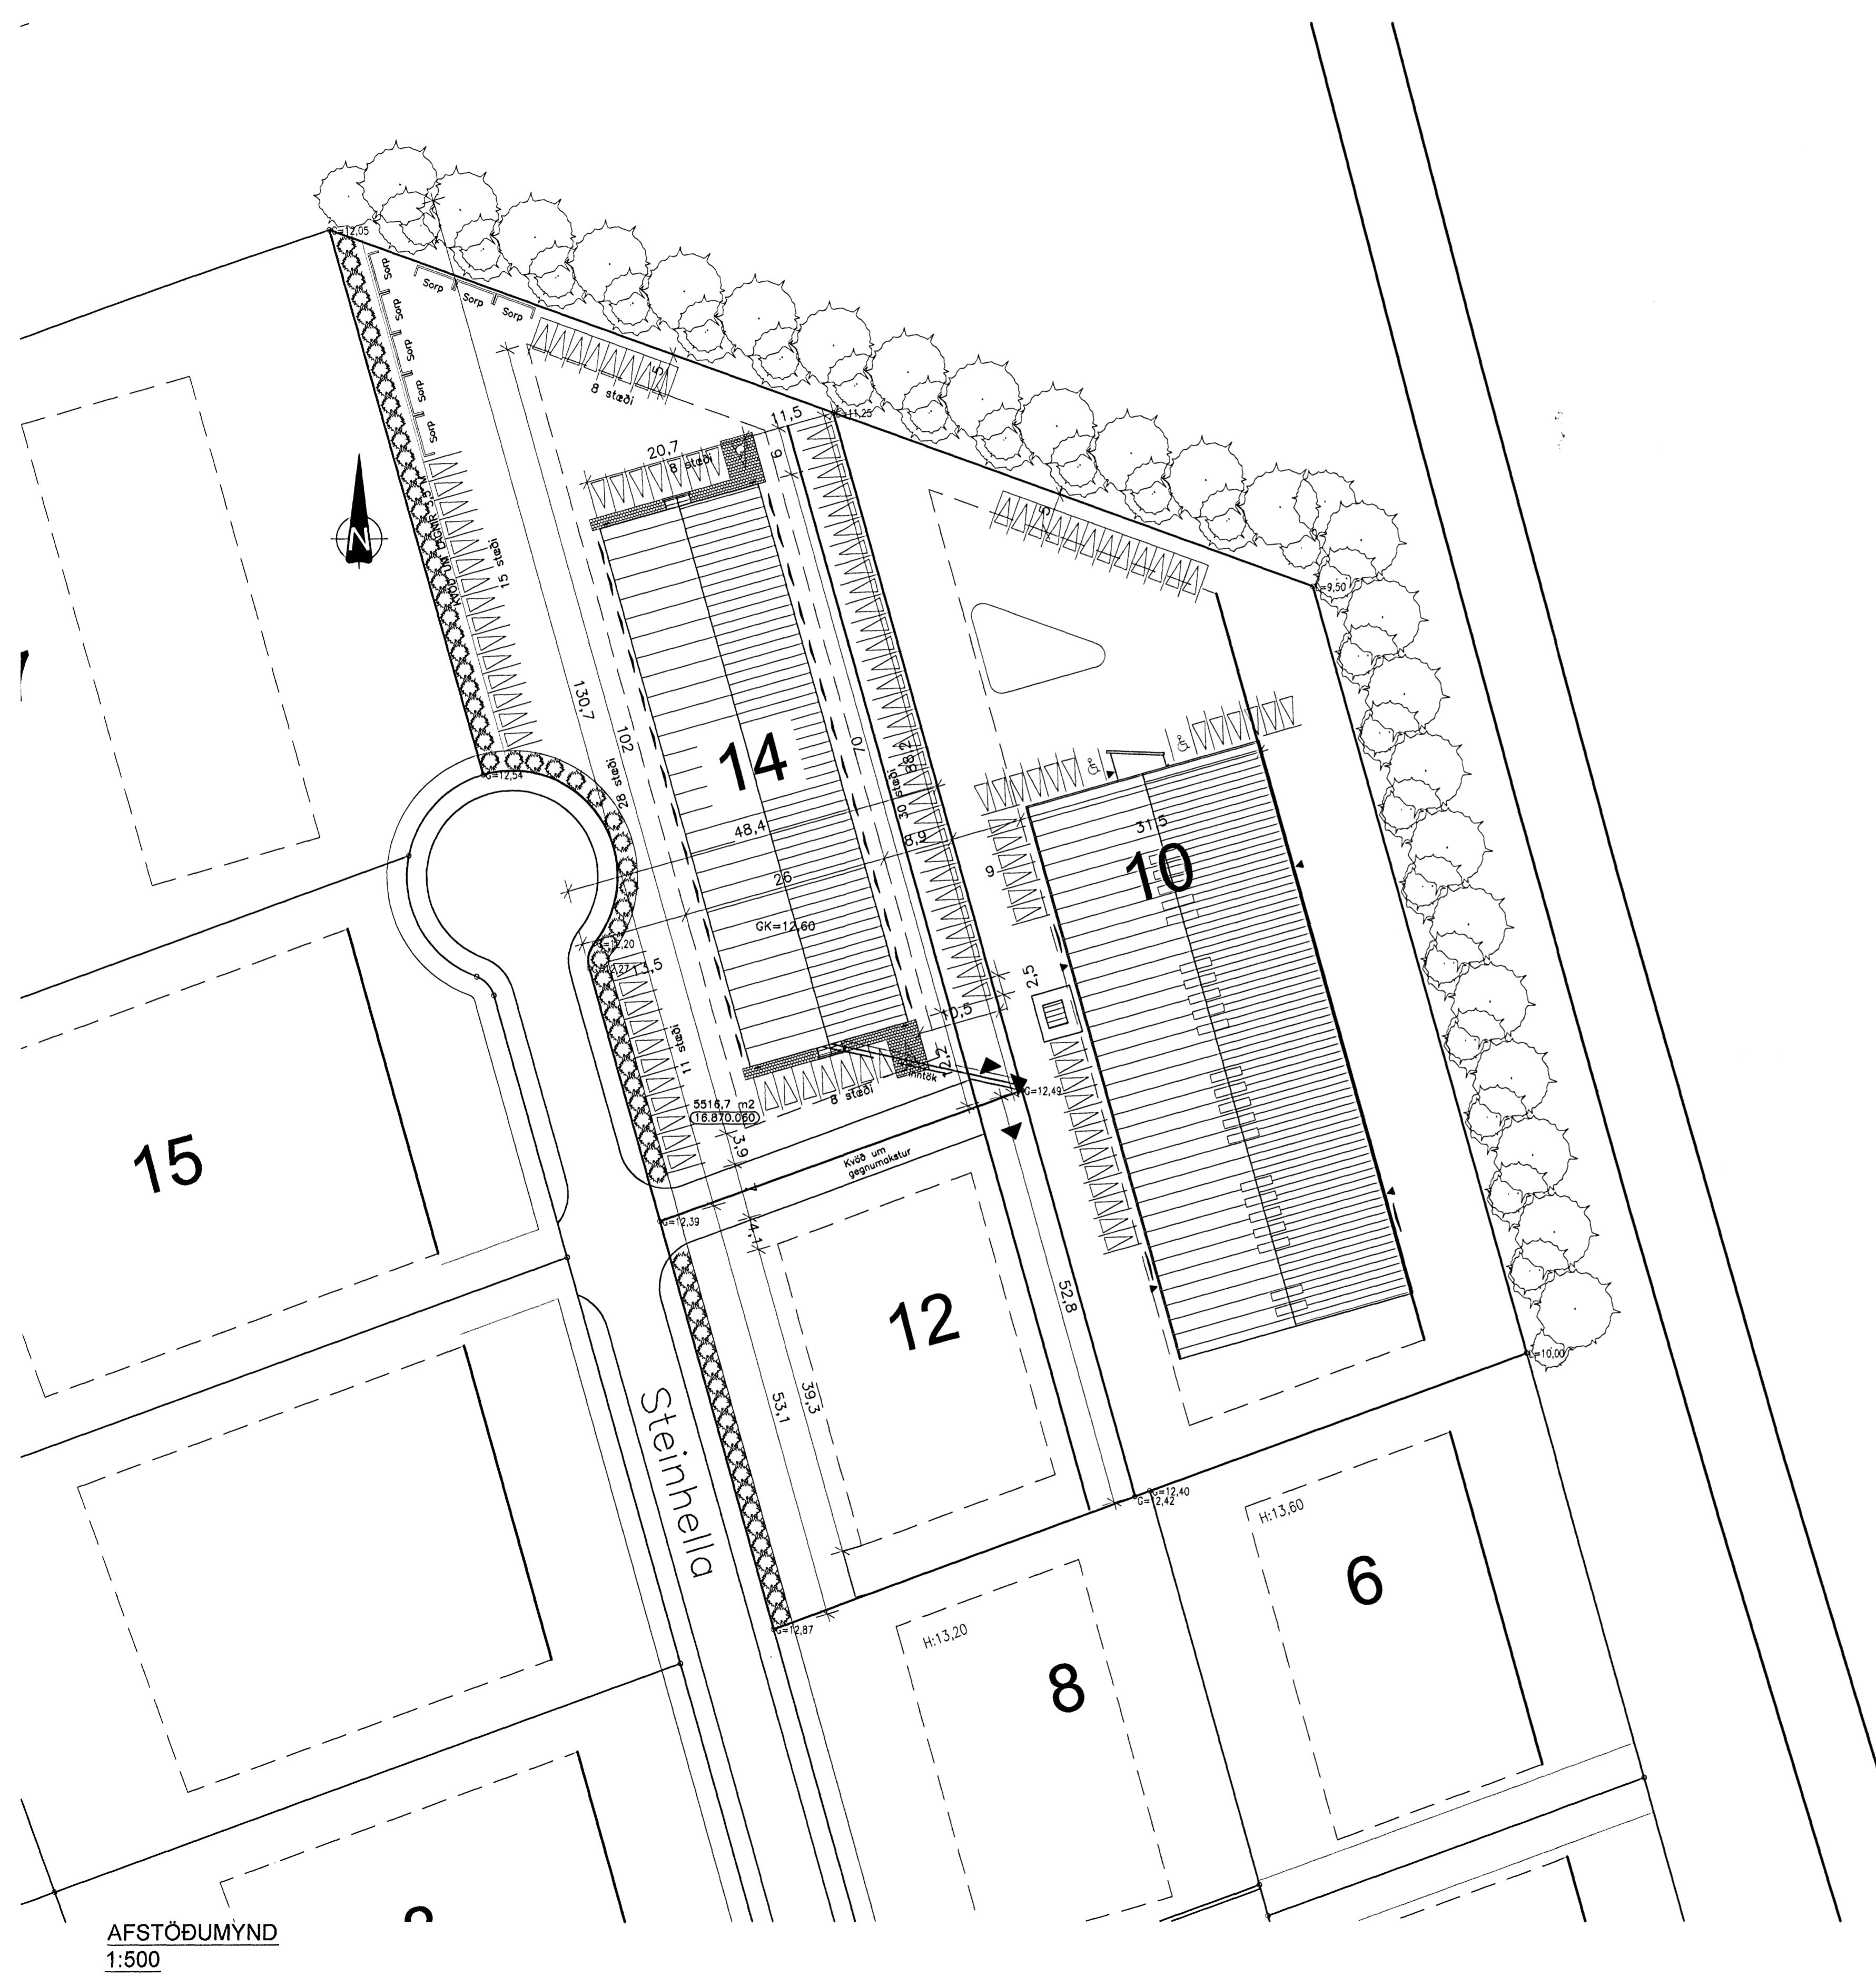

Löð.

Löð Steinhellu 14 er 6.516,7 m². Löðin afmarkast af nærliggjandi löðum til vesturs, austurs og suðurs, og til norðurs með opnu svæði og tengibrautur. Aðkomu löðar er frá suðaustri. Aðkomu slökklöfs er í suðaustri og malbikað bilaplan hringinn í krungum húsið.

Bilaplan.
Malbikað bilaplan gerir ráð fyrir 80 stæðum. Gert er ráð fyrir að malbika allt planin.

Löðamörk.
2,5 m breyt gróður og trjábæti verður á norður löðamörkum. Við vestur löðamörk og gotu verður lávaxið trjábæti. Við frágang á aðlögjandi löðum verður haft samrás við löðarhófa.

Sorp.
Sorpskýli er við vesturhlíð, bar er gert ráð fyrir að sorp sé flokkad í gáma. Sorp verður skermað af 3 vegu.

Spilliefni.
Öll spilliefni eru sett í sérstök liát og keyrð í spilliefnadeild Sorpu.

Stjórnstöð brunavörvunarkefis er við inngang á lagnagang.

Stærðir.

Brúttorúmmál: 10.802,3 m³
Brúttóflotur: 2.758,0 m²
Löðarstærð: 5.516,7 m²
Nýtingarhlutfall: 0,50

Byggingarlysing:

Starfsemi:

A 1. hæð í húsinu verða 28 lönaðarrými og lagnagangur sem jafnframt er flóttaleið frá lönaðarrýmunum, a 2. hæð verða 28 skrifstofur.
Hugmyndin er að þar geti verið smáhnúður, einyrkjars eins og t.d. smíði, píplagningarmenn, múrarar os frv., bar geta miðn haft aðstöðu og geymslu fyrir vélar og tæki. Jafnframt verið með skrifstofu á 2. hæð fyrir sína starfsemi og tekjur að móti fólk. Þessi rými gatú líka hentad fyrir litlar heildisolur.
Það má ekki innréta ibúðir eða svefnherbergi í húsinu.

Burðarvirki og einangrun:

Húsið er aitt ímburgrindarhús á steypum undirstöðum. Sókklar eru einangraðir með 7,5 cm einangrun og lifir með bjóppruðu frostfri fyllingarefini. Botnplata er stæðsleyp og einangruð með 7,5 cm einangrun. Milliplata er tímurbítlar klæddir með krossvið af óan og 2x13 mm gjösklaðningu að neðan. Utveggir eru úr timri klæddir með liggjandi stálklæðningu að utan og klæðningu í flokki 1 að innan, bak er tvíhalla 5° tímurbírki, 20 cm steinull og klædt með þakdúk í flokki T og klæðningu í flokki 1 að innan. Milliveggir eru úr ímburgrind og klæddir með klæðningu í flokki 1.

Lagnir:

Húsið verður hitað upp með hefðbundnu ofnakerfi. Neyslulagnir verða úr álf-peixorum.

Litir og áferð utanhúss:

Utveggir eru klæddir með lárétti silfurgrári málímklaðningu, Ral 9022. Þakkantur er silfuritað stál. Gler er K-gler og álguggar og hurðir eru gráar Ral 7043.

Kólnunartölur:

Húsið skal uppfylla kröfur byggingareglugerðar um kóluntölur fyrir hús sem er með innihlástig 18 gráður C og meira, U-gildi:

þak: 0,2 (W/m²K)
Útveggur: 0,3 (W/m²K)
Gluggar: 2,0 (W/m²K)
Hurðir: 3,0 (W/m²K)
Góð: 0,3 (W/m²K)

Brunavarnir:

Brunavarnalausnir og brunavarnatekti er unnt af VSI, Öryggishönnun og ráðgjöt.

Brunasamstæður:
Húsið er ein brunasamstæða, alls u.p.b. 2758 m² en skiptist upp í fjölmög brunahóf. Þetta er talló ástætanlegt bar sem húsið er allt útbúi með sjálvirkju brunavörvunarkefis auk þess sem húsið skiptist í fjölmög brunahóf og miðjugangur myndar brunastúku á milli brunahófum.

Brunahóf:
Hverf lönaðarrými er sér brunahóf, u.p.b. 45 m². Skrifstofa á eftir hæð myndar hvert um sig sér brunahóf, u.p.b. 34 m². Miðjugangur eftir endilungu húsinu er sér brunahóf, u.p.b. 90 m². Miðjugangur myndar brunastúku á milli brunahófum.

Burðarvirki:
Áðalburðarvirki hússins er a.m.k. R60. Hæðaskil verða a.m.k. REI60.

Klaðningar:
Klaðningar (utan- og innanhúss) verða almennt í flokki 1 og gófehlí í flokki G.

Flóttaleiðir:
Fra lönaðarrýmum eru tvær óháðar flóttaleiðir, önnur beint út og hin inn í miðjugang og út.
Fra miðjugangi eru tvær óháðar flóttaleiðir beint út.

Brunavörvunarkefis:
Viðurkennt brunavörvunarkefis verður í ölu húsinu skv. reglum Brunamálastofunar og ISTEN54. Kerfð verður tengt viðurkenndri vaktstöð. Stjórnstöð brunavörvunarkefis ásamt yfirlesmynd er við inngang.

Reyklosun:
Reykreasng hússins er um glugga og hurðir.

Slóngukefli og slökkvitæki:
Slóngukefli og slökkvitæki verða sett upp í hvert lönaðarrými. Slóngukefli og slökkvitæki verða sett upp í miðjugang í sitt hvorn endann. Slökkvitæki skulu sett upp í skrifstofum á eftir hæð. Viðeigandi merkingar skulu vera við slökkvitæki.

Út- og neyðarlýsing:
Útljós verða sett upp við útganga frá lönaðarrýmum og útganga í miðjugangi. Neyðarlýsing skal sett upp í miðjugangi, a.m.k. 1 lux.

BREYTT			
HEITI VERKS:			
Steinhella 14			
221, Hafnarfirði			
HEITI TEKNIKAR:		KVARÐI:	
AFSTÖÐUMYND		1:500	
HANNAR:	TEKNAR:	VERKNR:	BREYTINGAR:
DKK	DKK	.097	00
SAMÞYKKT:		DAGS:	
<i>David Karlsson</i>		15.01.2007	
TEKNIKSTOFAN H.R. ehf		TEKN. NR:	
Hökréðingar og ráðgjöt		SÍMI 597 6111	
David Karlsson		FAX 597 6111	
Byggingarfræðingur BFI		E-mail: tekniskofan@tekniskofan.is	
Nafnfrás 2, 110 Reykjavík		KT: 23-256-2539	