


Úr Gildi

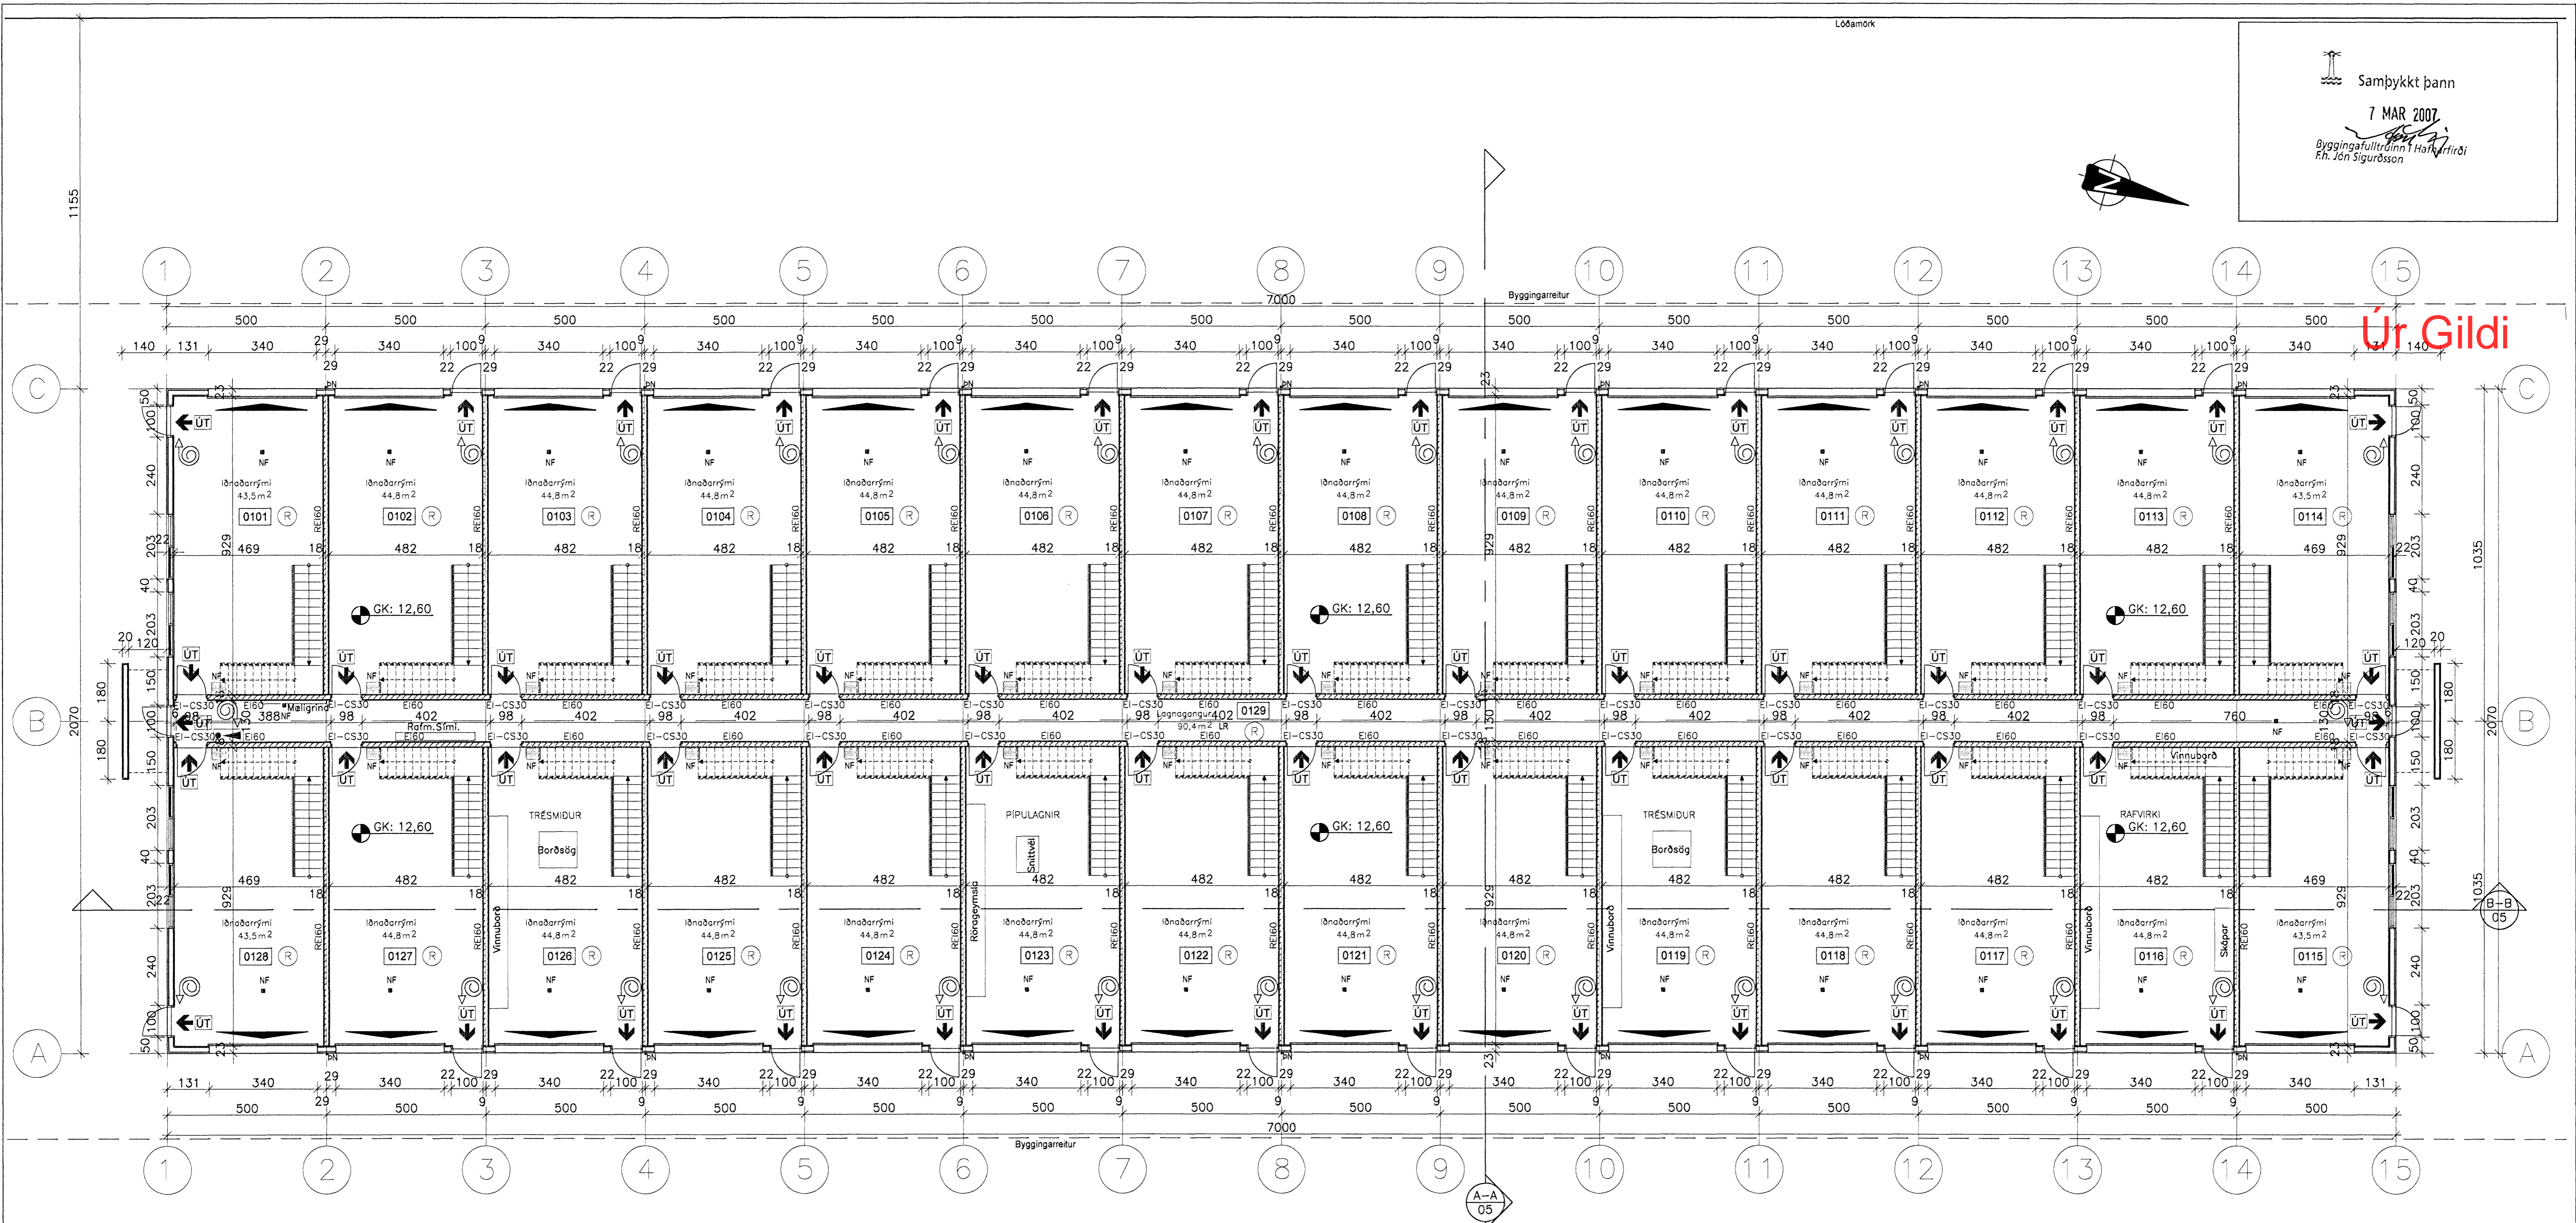

GRUNNMYND 1. HÆÐAR  
1:100

- TÁKN Á ELDVARNARUPPDÆTTI
- REYKSKYNJARI
  - ELDTÉFJANDI VEGGUR
  - HURDIR: C = SJÁLFLOKANDI  
S = REYKÞÉTT
  - MERKTUR OG NEYDARLÝSTUR ÚTGANGUR
  - BRUNASLANGA

BREYTT			
Steinhella 14			
221, Hafnarfirði			
HEITI TEIKNINGAR:		KVAÐI:	
GRUNNMYND 1. HÆÐAR		1:100	
ÁNAÐ:	TEIKNAR:	VEÐUR:	BREIÐINGAR:
DKK	DKK	L 097	00
DAGI:			02
15.01.2007			
TEIKNISTOFAN H.R. ehf			
Húsbýggingar og ráðgjöf			
Davíð Karl Karlsson			
Byggingafræðingur BFI			
Narfurás 2, 110 Reykjavík			
Sími 587 8111		Fak 587 8111	
E-MAIL: olga@hnet.is		KT: 231258-2539	