
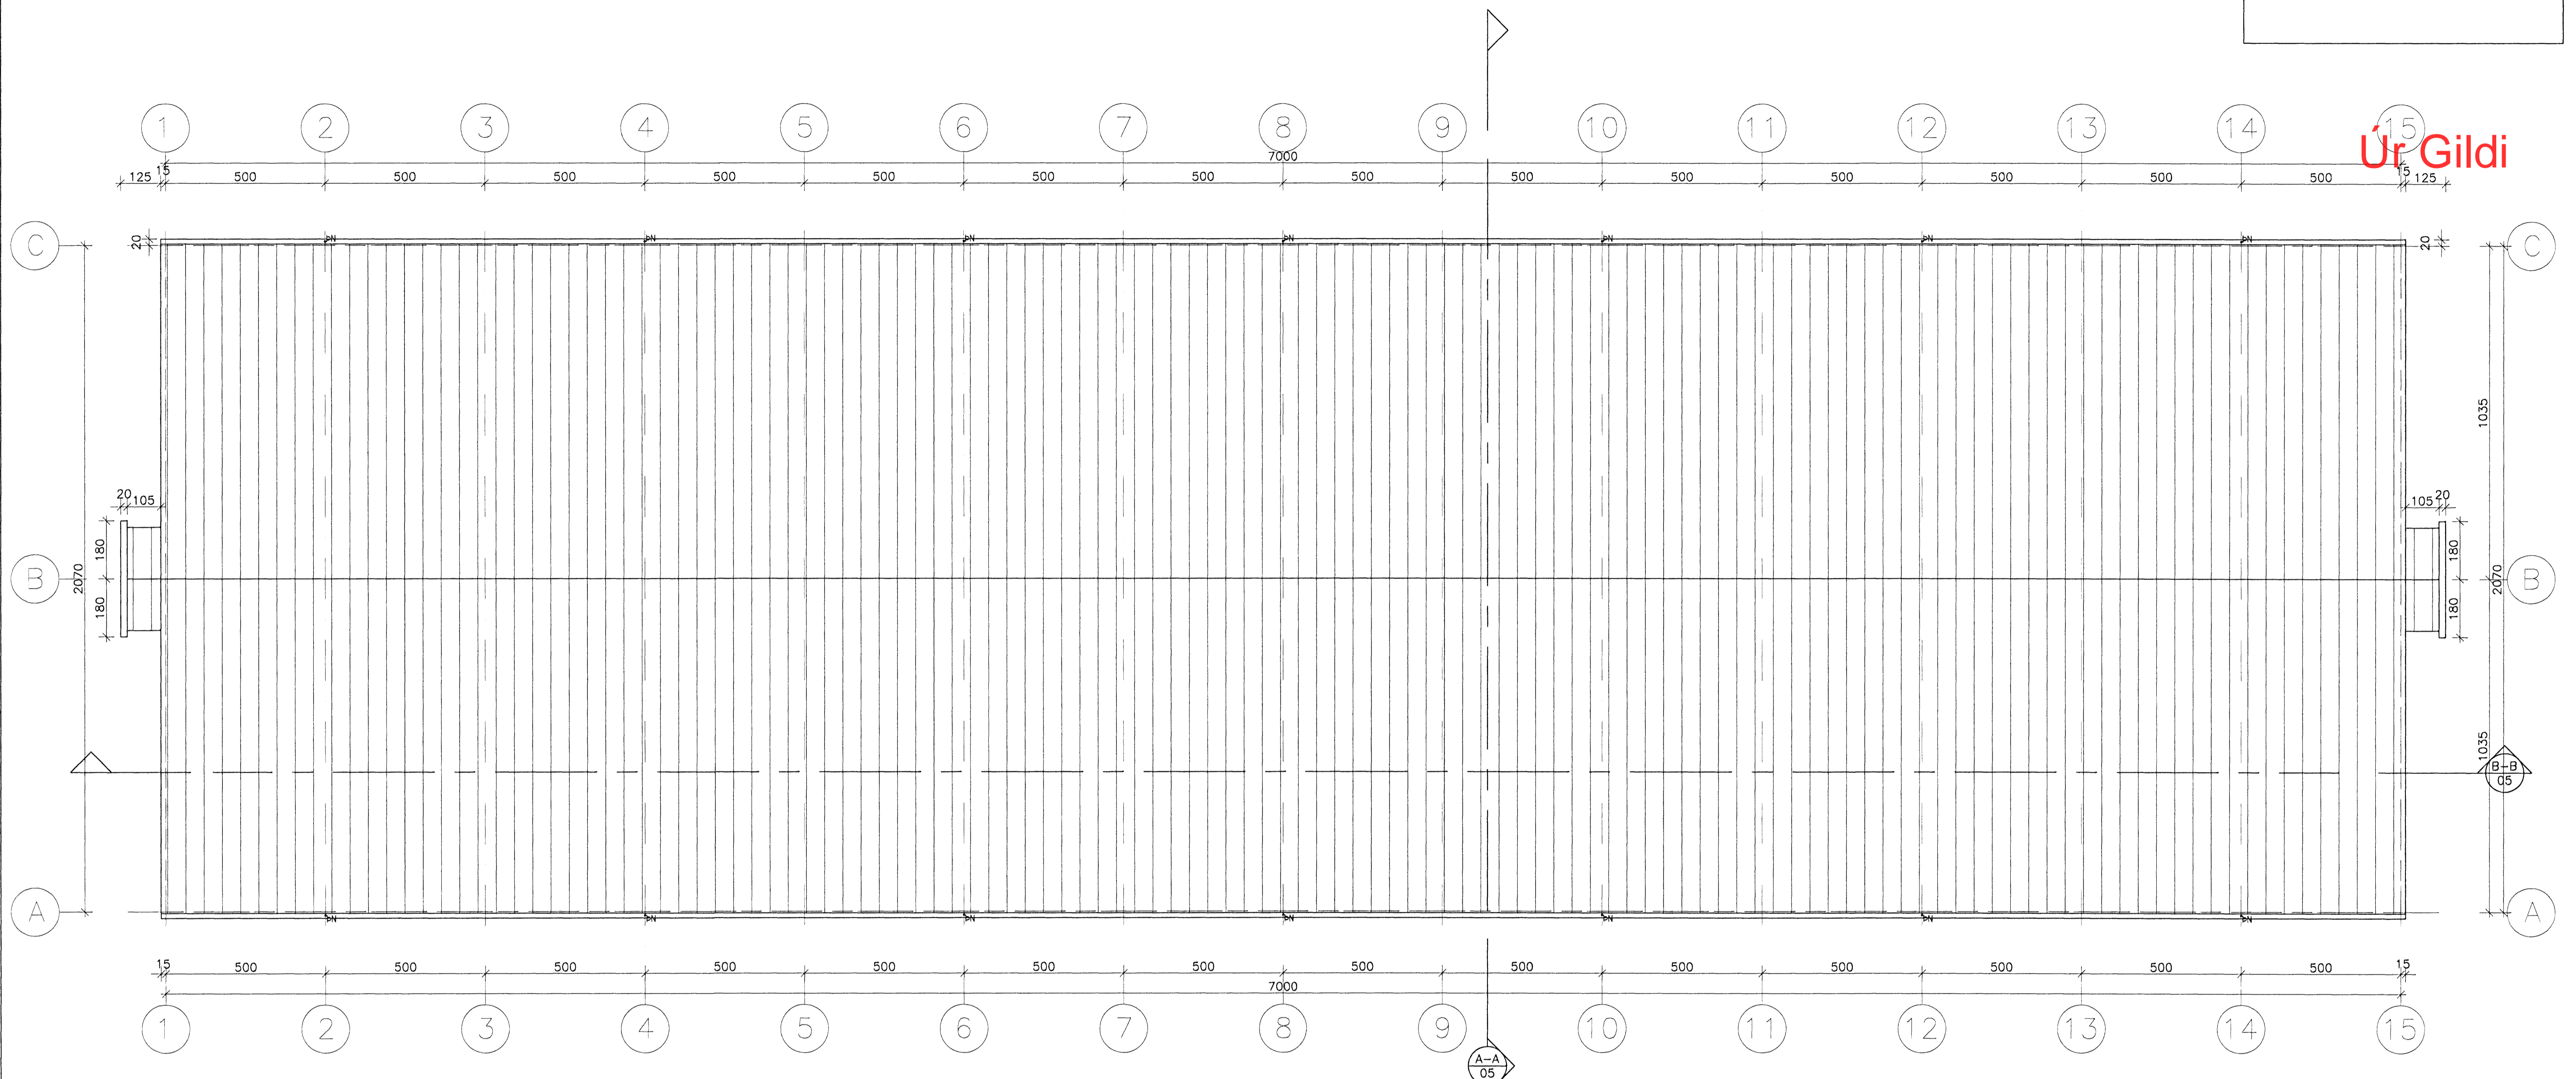
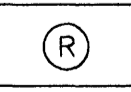
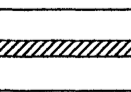
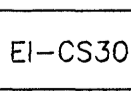
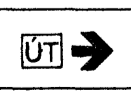


Samþykkt þann  
7 MAR 2007  
Byggingafulltrúnaður í Hafnarfirði  
P/h. Jón Sigurðsson

Úr Gildi

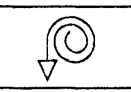

ÞAKMYND  
1:100

- TÁKN Á ELDVARNARUPPDRETTI
-  REYKSKYNJARI
  -  ELOTEFJANDI VEGGUR
  -  HURDIR: C = SJÁLFLOKANDI  
S = REYKÞÉTT
  -  MÉRKTUR OG NEYDARLFYSTUR ÓTGANGUR
  -  BRUNASLANGA

BREYTT			
HEIT VERKS			
<b>Steinhella 14</b>			
<b>221, Hafnarfirði</b>			
HEIT TEKNIINGAR			KVAMM:
ÞAKMYND			1:100
ÁRANGR:	TEIÐUR:	VERKUR:	ÞEFTINGUR:
DKK	DKK	1.097	00
SÁMÞAKT:			SKOÐ:
<i>David Karlsson</i>			15.01.2007
			TEKNI. NÚM:
			04
TEIKNISTOFAN H.R. ehf			
Húsbýggingar og ráðgjöf			
David Karlsson			
Byggingafræðingur BFI			
Nálfurás 2, 110 Reykjavík			
		SÍMI: 567 6111	
		FAX: 567 6111	
		E-MAIL: <a href="mailto:dkk@hernet.is">dkk@hernet.is</a>	
		KT: 231258-2539	