
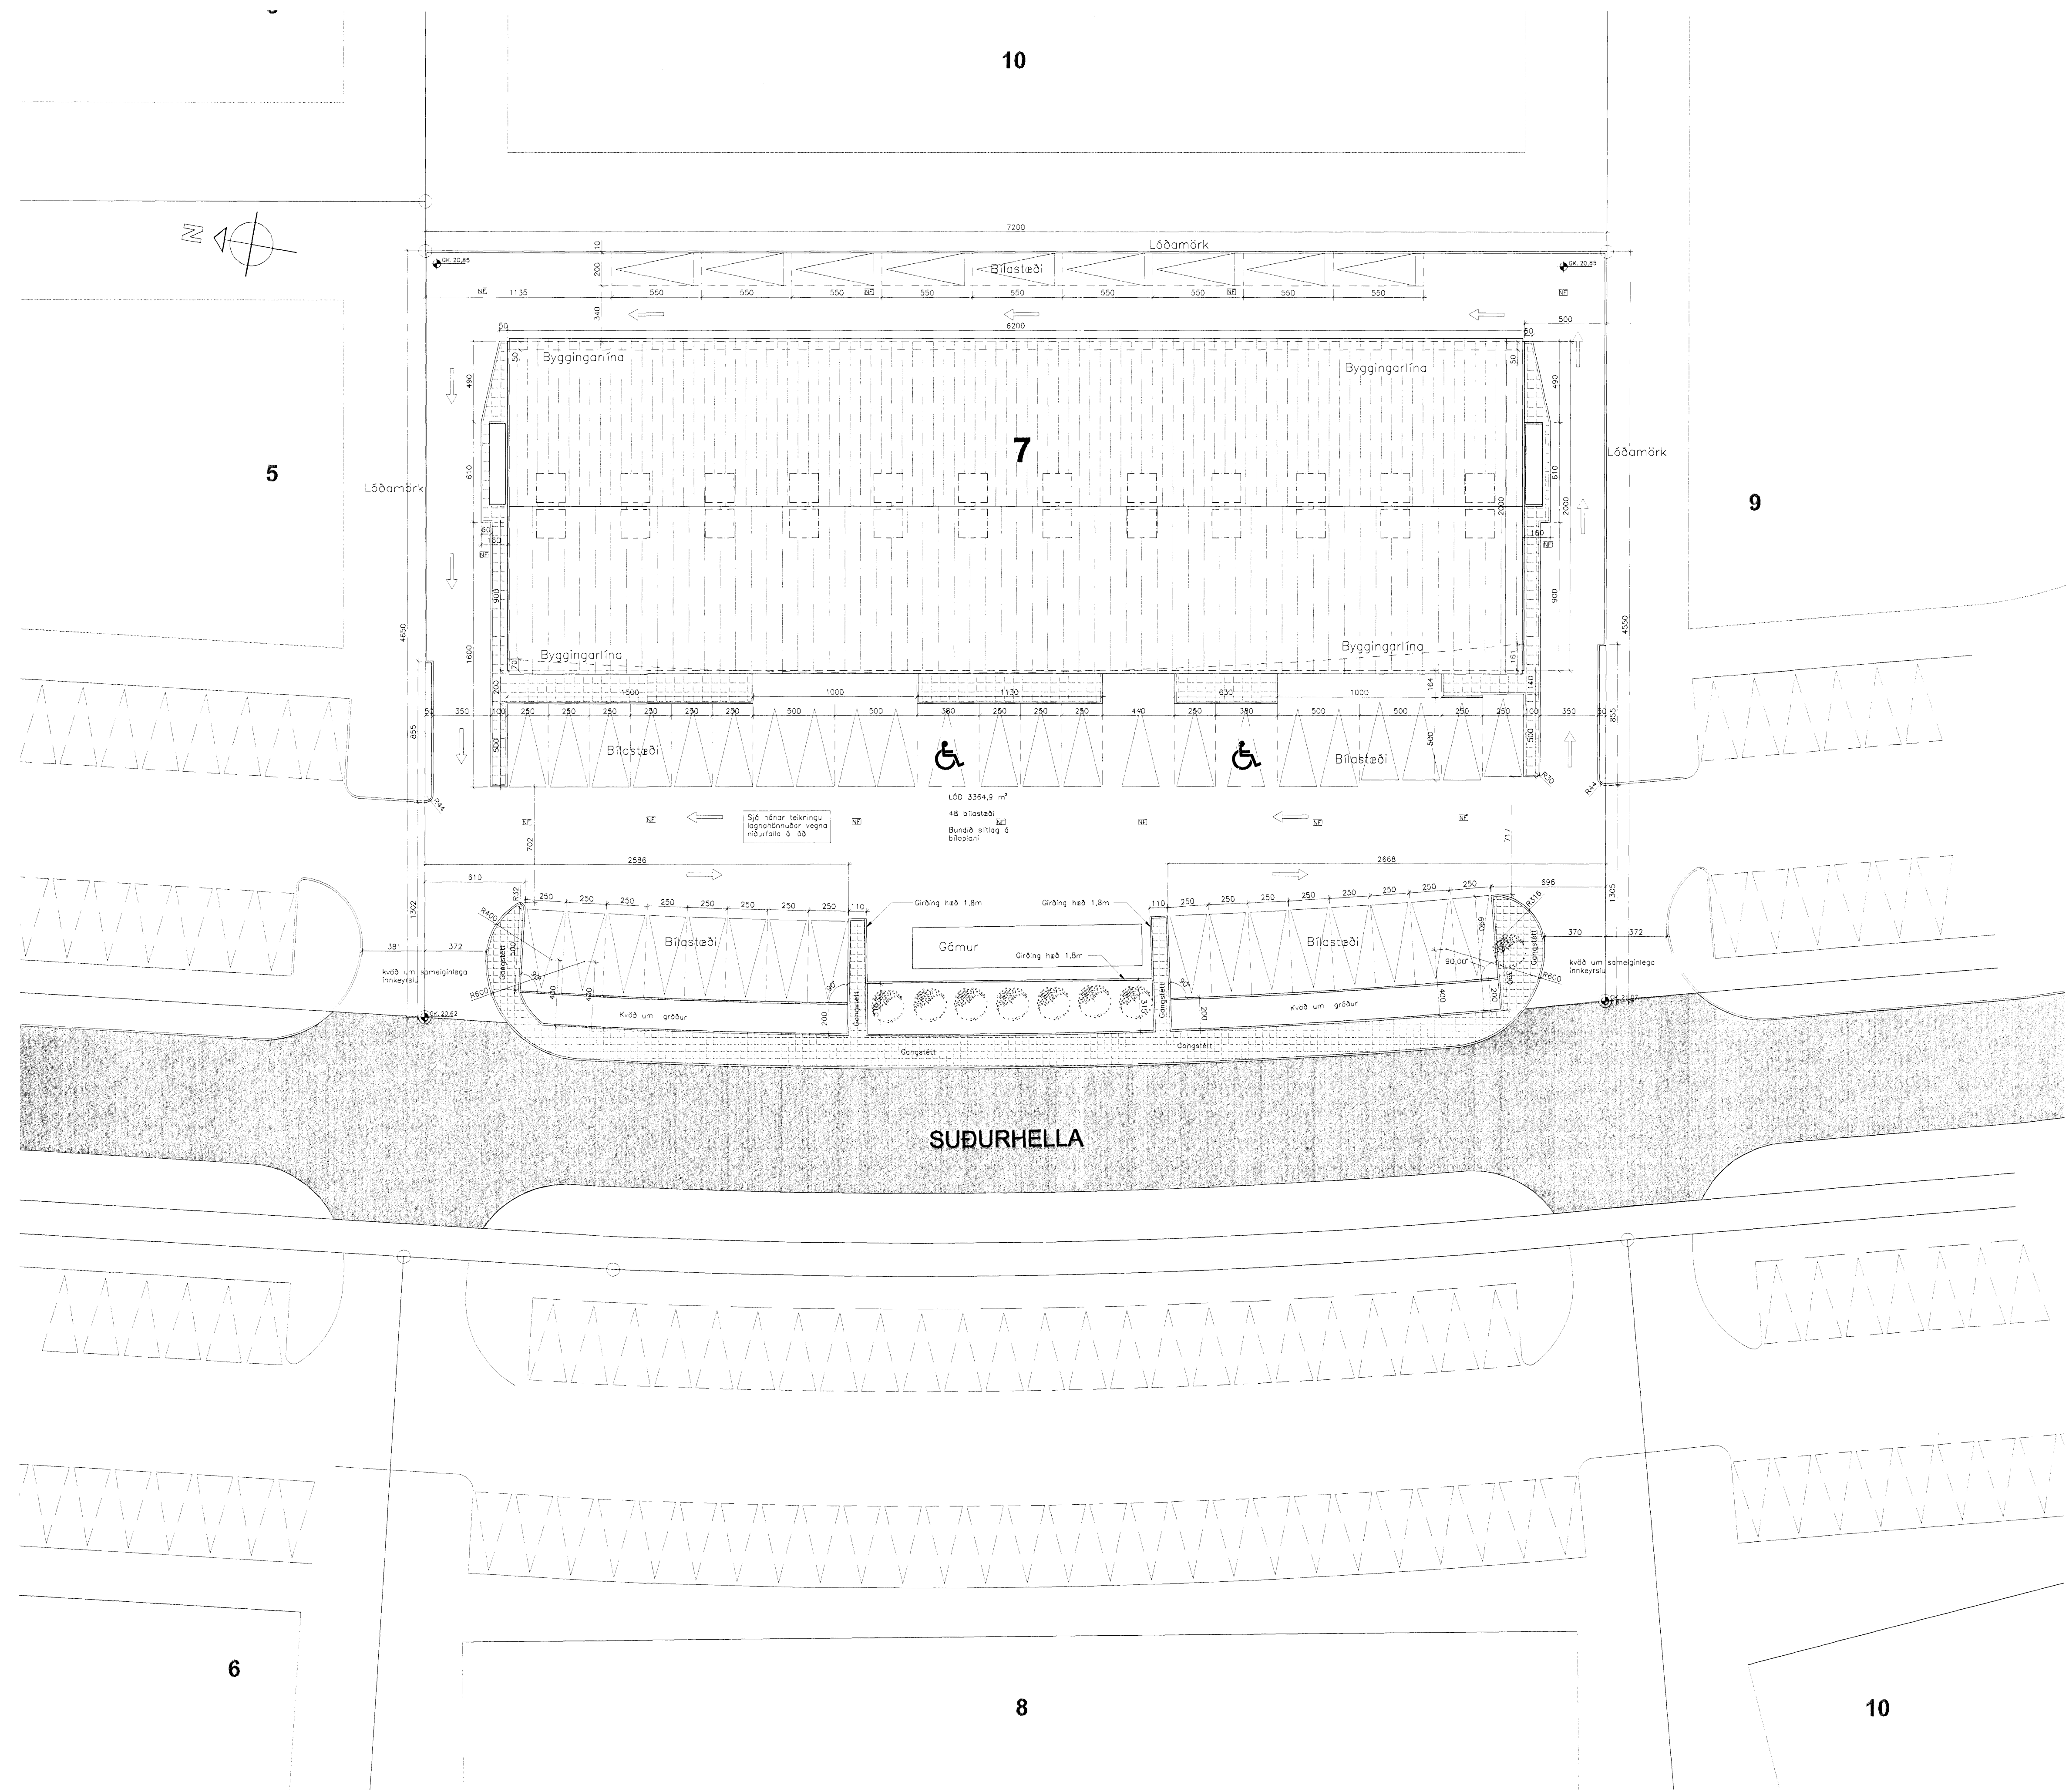


Samþykkt þann  
 4 MAY 2007  
 Byggingafélagið í Hafnarfirði  
 F.h. Jón Sigurðsson

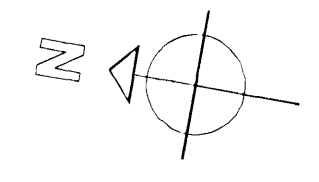

B	02.05.2007	Gansteittir kantaleirir og n'urféll
A	02.04.2007	Gansteittir og n'urféll
ÚTG.	DAGS.	BREYTINGAR

SUÐURHELLA 7 220 HAFNAFJÖRÐUR	
IÐNADARHÚSNÆÐI	
LÓÐARMYND	VERKNR. -
	KVABD: 1:200
	DAGS: 28.02.2007
HÖNNUN:	Víðar Hannesson kt. 061059-7179
ÚTGEFA L. G. H. B.	TEKNI.NR.: 20,006

**KM Byggingar ehf.**  
 Sími: 555-1983  
 Kristólfur Magnússon  
 Mövung: 41 220 Hafnafjörður  
 kt. 620801-2320  
 e-mail: kmby@mmmedia.is