


Samþykkt bann
 07 FEB. 2007
 Byggingafrúnn í Hafnarfirði
 F.h. Kristján Þorarinsson

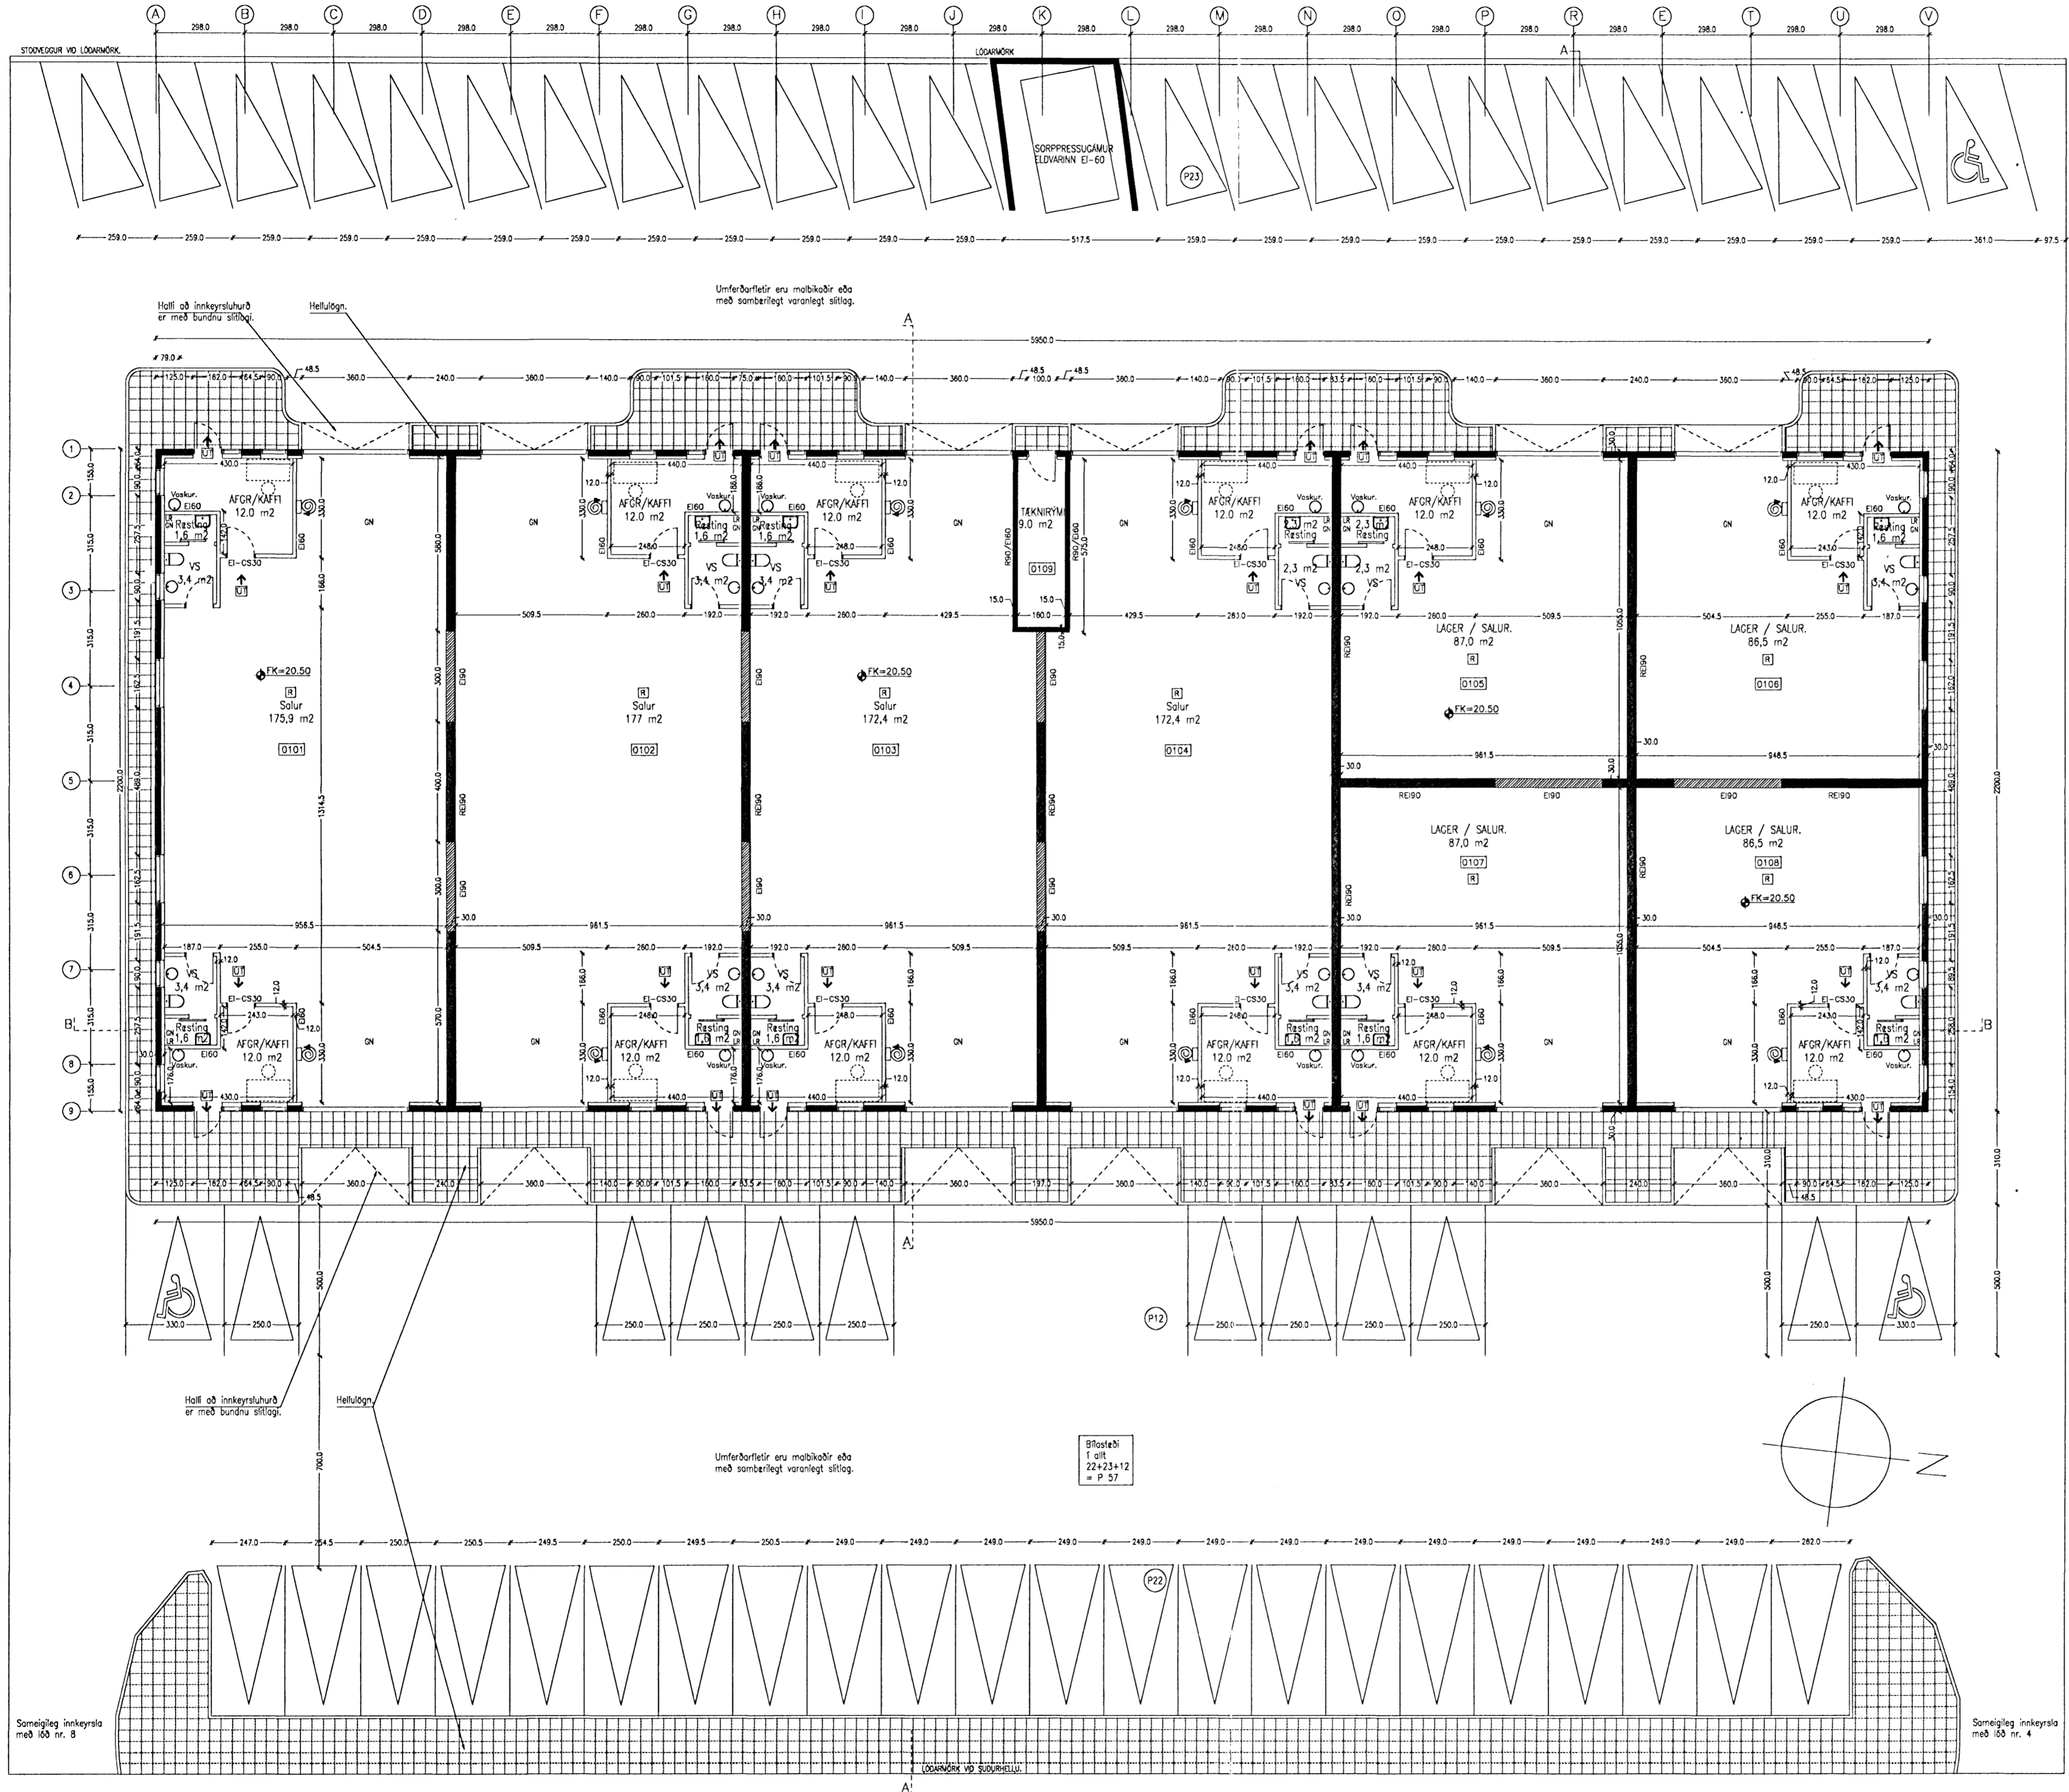

C:
 B:
 A:
 BREYTINGAR: DAGS:

VERKKAUPI: N J A L A ehf.
 SUDURHELLA 6
 220 HAFNARFIRÐI

ADALUPPDRATTUR
 GRUNNMYND 1 HÆÐAR

VERK: SUDH 0647
 KVARDI: 1:100 TEIKNAD: bmm
 DAGS: 29.01.2007 SKRÁ: 0647.DWG

ÚTI INNI

ARKITEKTAR
 HINGHOLTSSTRÉTI 27 101 REYKJAVÍK
 SIMAR 5527660 & 5627660 FAX 5527661
 NETFANG ui@ui.is
 VEFFANG http://www.ui.is
 BALDUR O. SVAVARSSON ARKITEKTUR FAI
 120357-5149
 JÓN ÞÓR ÞORVALDSSON ARKITEKTUR FAI
 021256-7579
 TEIKNINGANR: **A-0101** BREYTING:



HEILBRIGGISEFTIR HT
 HAFNARFIRÐI
 OG KÓPAVOGUR
 Gerðuáfangi 7
 101 Reykjavík