


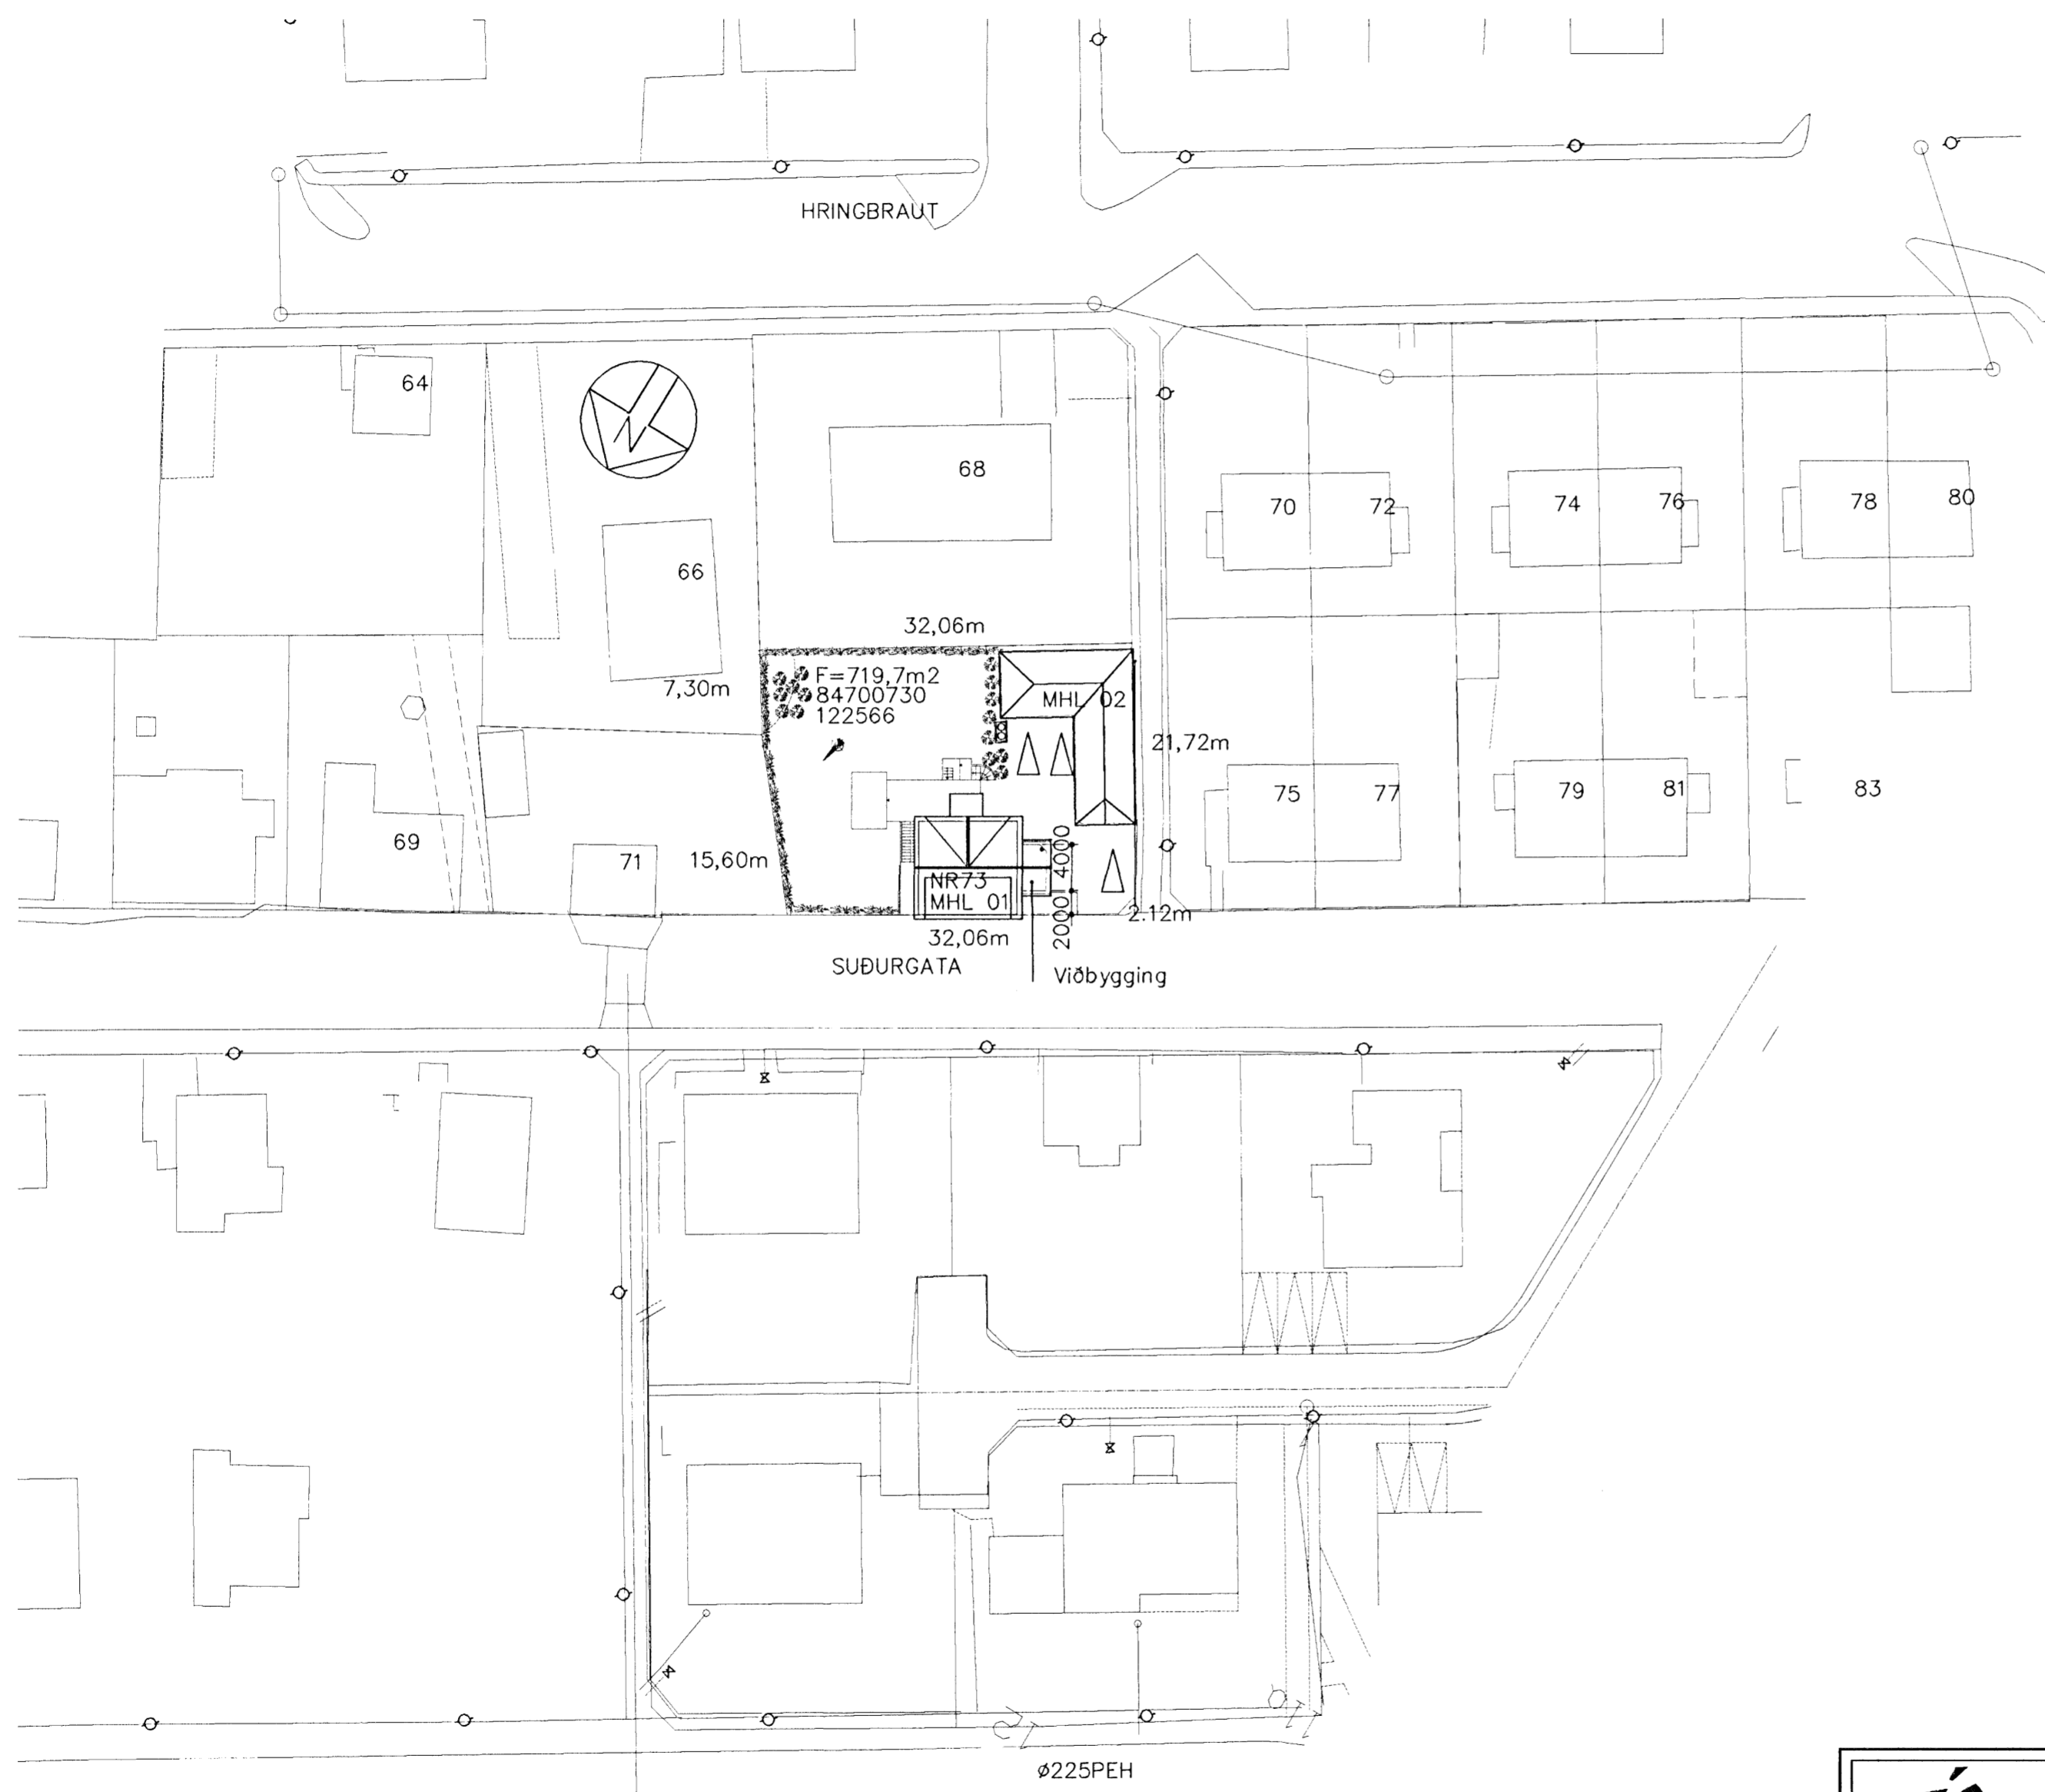

Samþykkt þann

14 MAR 2007

Byggingafulltrúinn í Hafnarfirði
F.h. Jón Sigurðsson



SUDURGATA 73 HAFNARFIRÐI - VIÐBYGGING.

Landnr.: 122566
Staðgr.: 1400-01-84700731
mhl.: 01

Um er að ræða 9,8 m² viðbyggingu / stækkun á stofum og notist sem sólstofa. Við hönnun viðbyggingarinnar er leitast við að halda heildarsvip hússins með því að nota sama klæðningarefni og glugga í stíl við þá er fyrir eru á húsinu.

Útveggir verða byggðir upp með 6" timburgind. einangraðir með 150 mm steinull. Að innan verða tvöföldar gíflötur klæddar á rafmagnsgrind. Að utan verður timburgindin styrkt með vatnslímdum krossvið. Utan á krossviðinn koma lektur og bárujárnsklæðning þar utan á.

Útveggir neðri hæðar verða æur járbentri steinstypu, einangraðir að innan með 100 PE plasteinangrun og múrpússaðir, að utan verður neðri hæð pússuð og máluð samsvarandi og á húsi til staðar.

Sökklar og gólfplata eru úr járbentri steinstypu og einangrað með 75mm PEinangrun undir gólfplötu.

Þakvirki er gert af trésperrum 3"x9", dekkad með 1"x6" og klætt vindpappa. Ysta klæðning er bárujárn. Þak er einangrað í samræmi við gr. 180.3. (200mm þakull). Útloftun þaks verður í samræmi við gr. 136.4.

Loftaklæðningar í íbúð skulu að minnsta kosti vera í flokki 2.

Gluggar verða með tvöföldu og misþykku K gleri,

U- gildi einstakra byggingarluta yfirstigur ekki eðfirfarandi hámarksgildi: ÞAK 0,2 ÚTVEGGUR 0,4 GLUGGAR 2,0 GÓLF 0,3, OG VEGIÐ MEÐALTAL ÚTVEGGS 0,85.

Önyx ehf

Brynjar Danielsson Byggingafr.
Skjólslum 9 201 Kópavogi
Sími. 861 5655
Fax. 587 2610
Netfang. onyx@simnet.is

nr.	Breyting	af	dags	VERKEFNI	DAGS.
1	teikn uppfærð	BD	08.01.07	SUDURGATA 73 HF	Júni 06
2					TEIKNAD AF. BRYNJAR
3				TEIKNING.	TEIKN nr.
4				Viðbygging á suðurgatlf afstöðumynd	A100
5				YFIRFARIN OG SAMÞYKKT.	Kt. 09.04.67-5229
6					
7				MÆLIKVARDI. 1:100/500	
8				Öll mál á teikningum eru í mm.	