
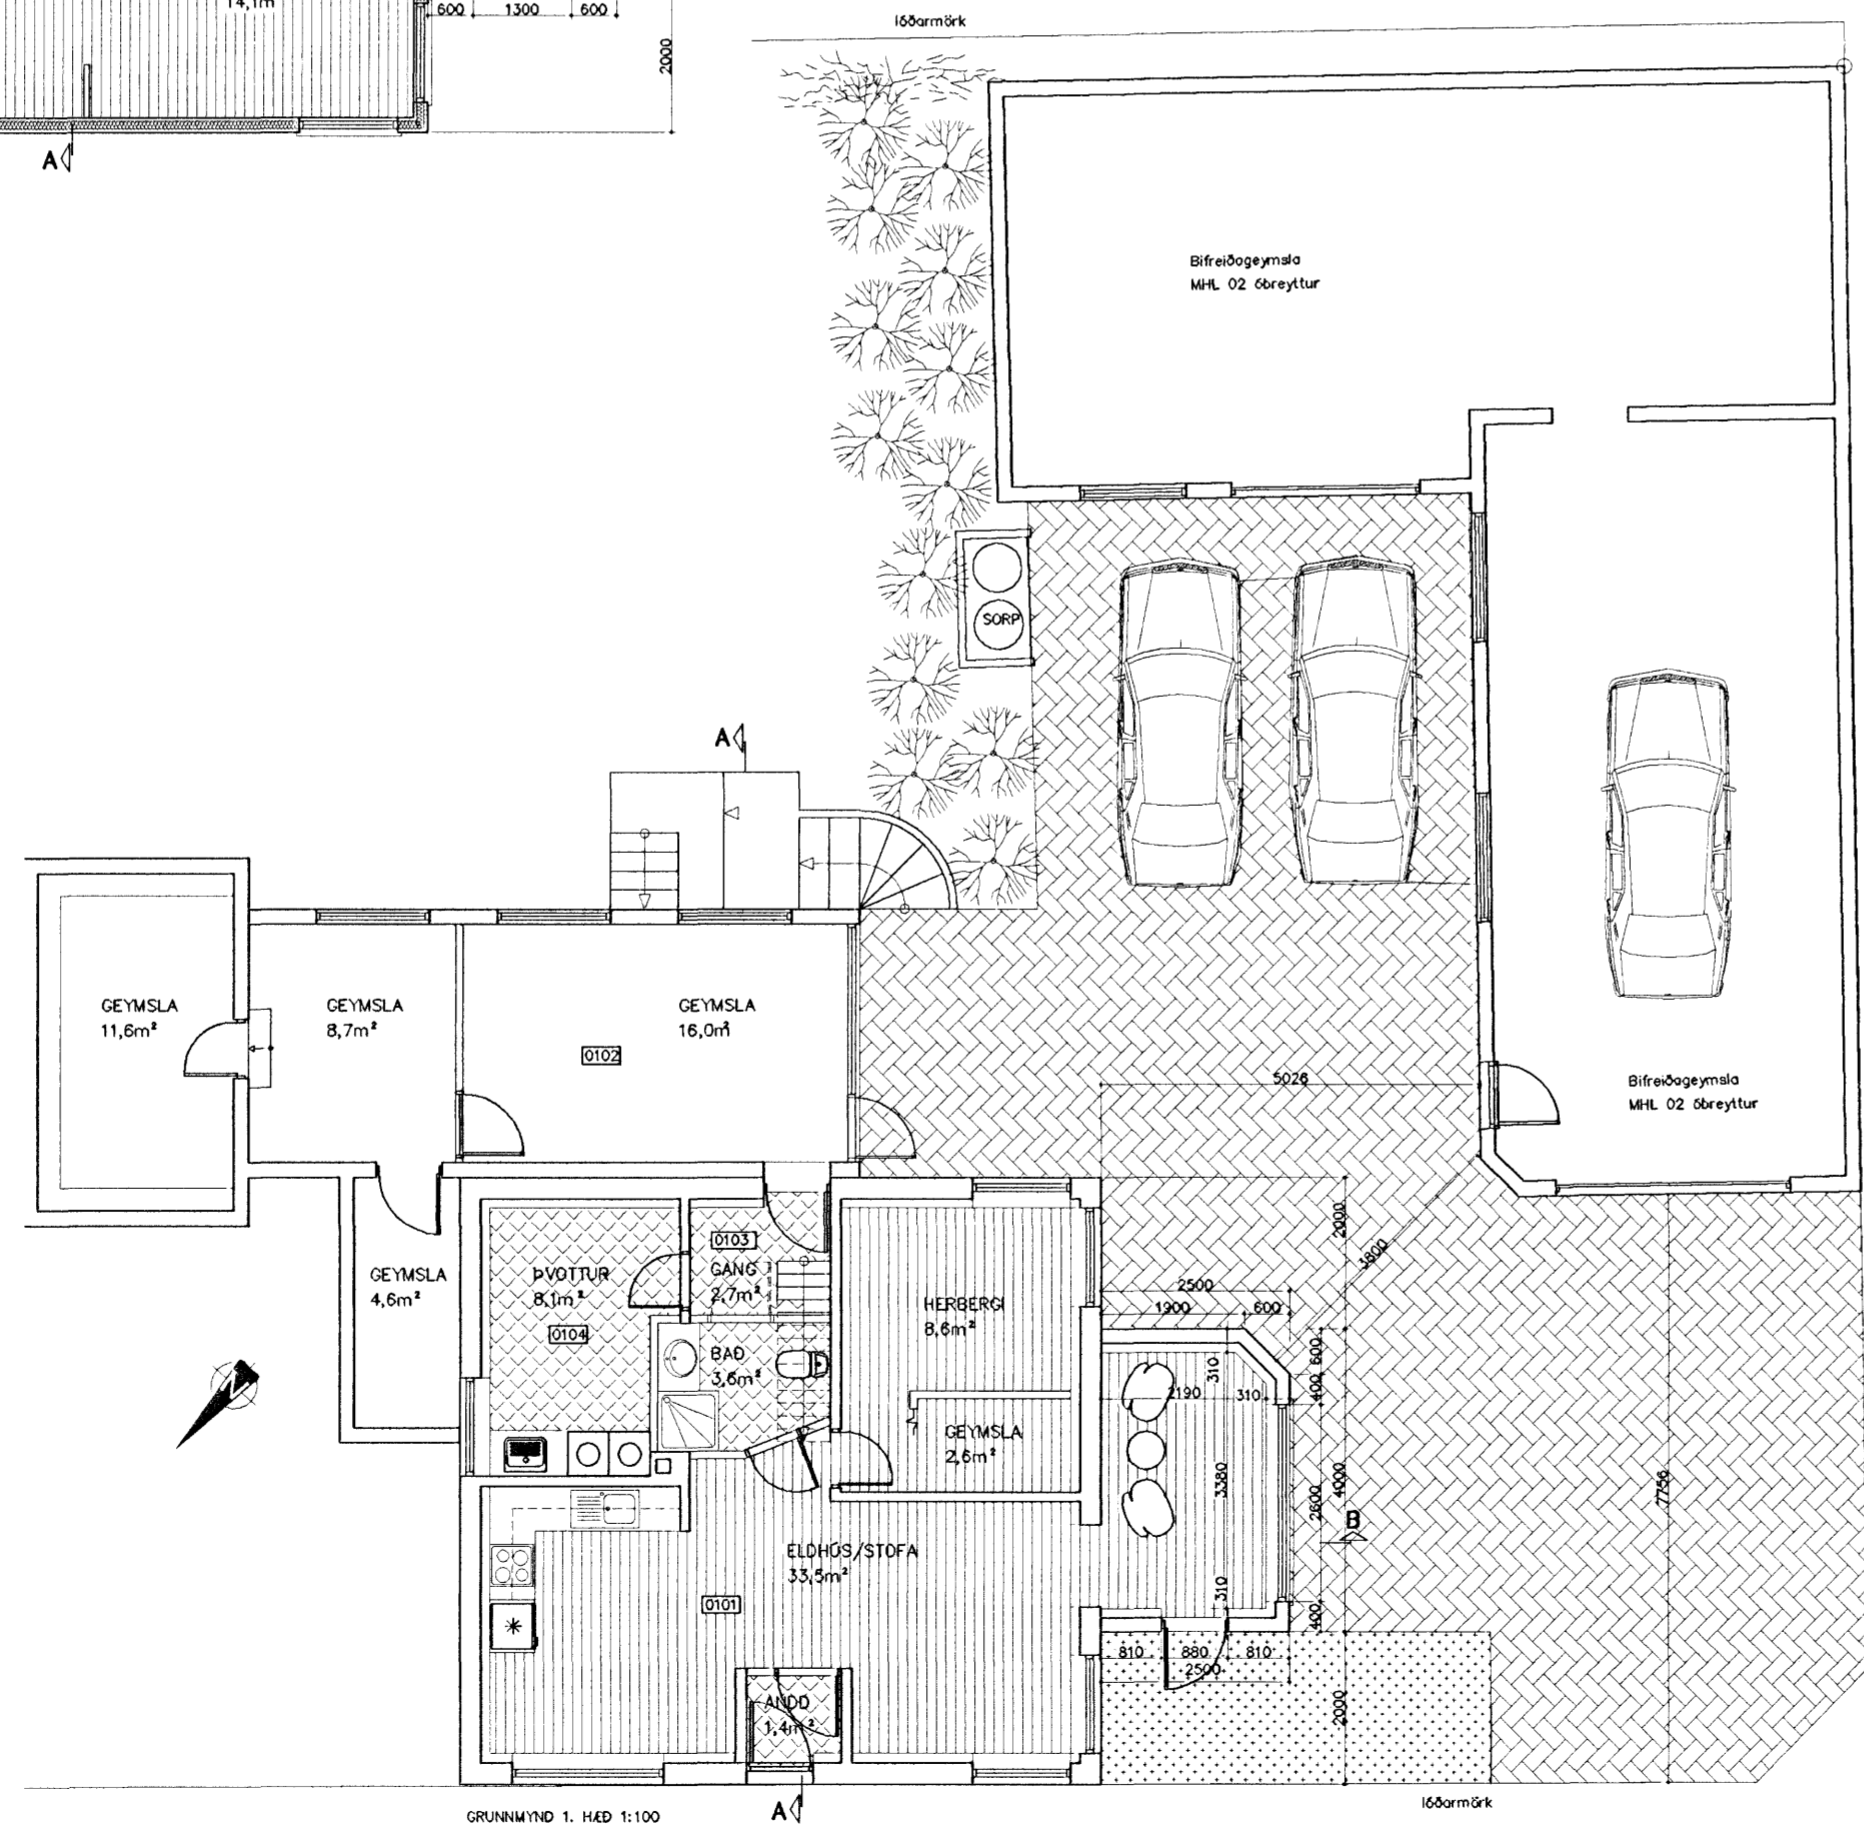
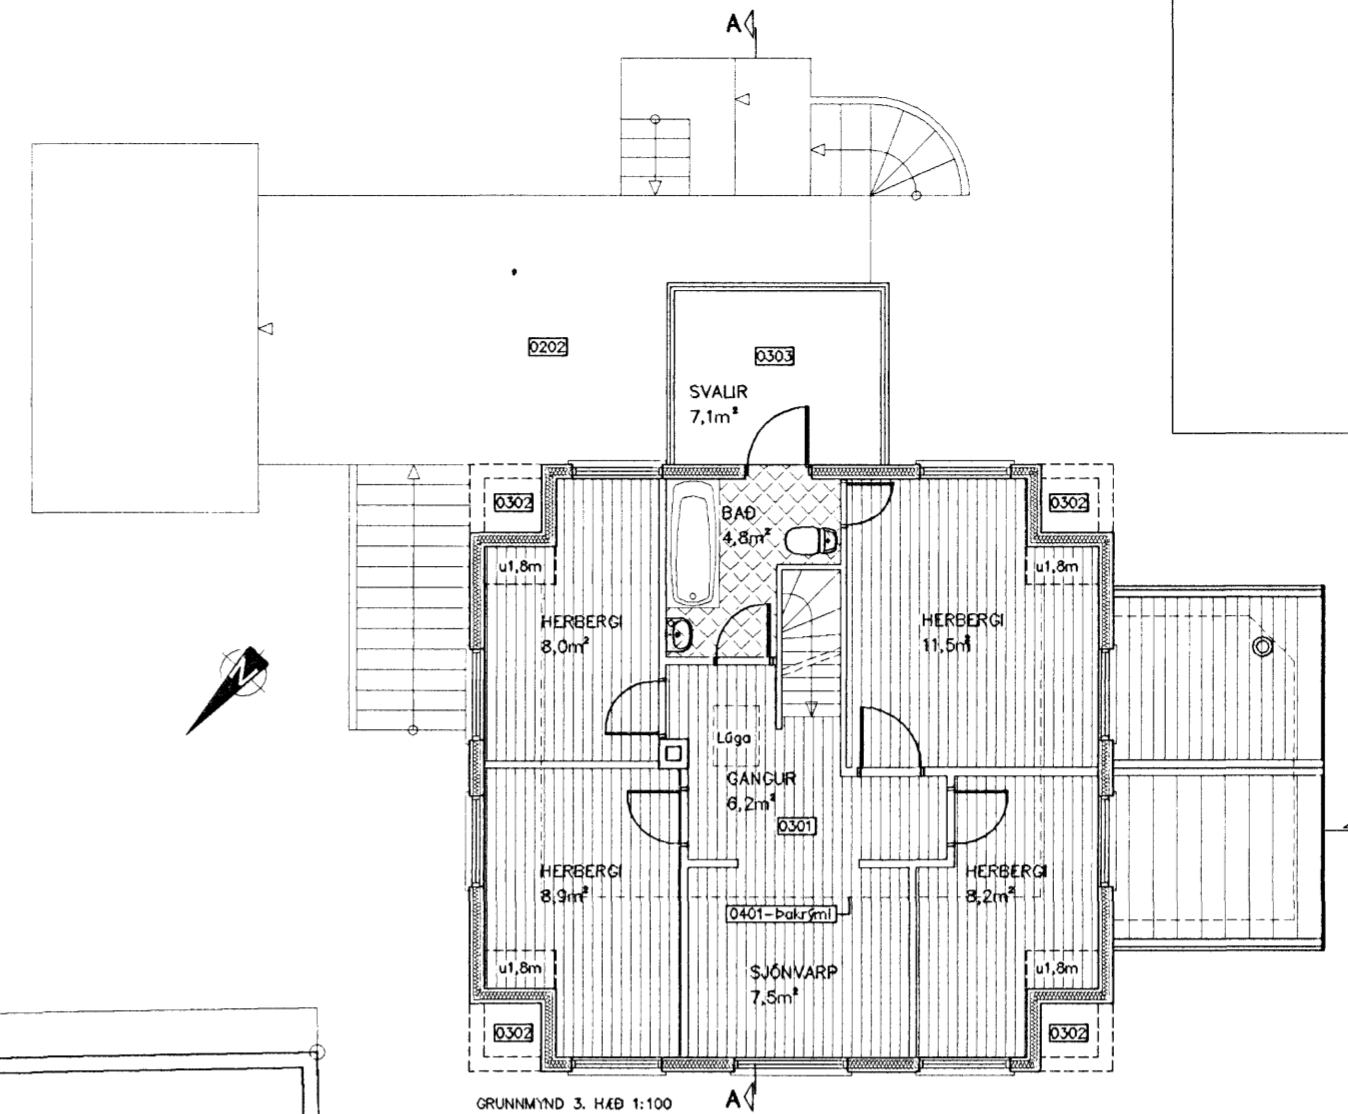


Samþykkt þann

14 MAR 2007

Byggingafulltrúinn í Hafnarfirði
F.h. Jón Sigurðsson

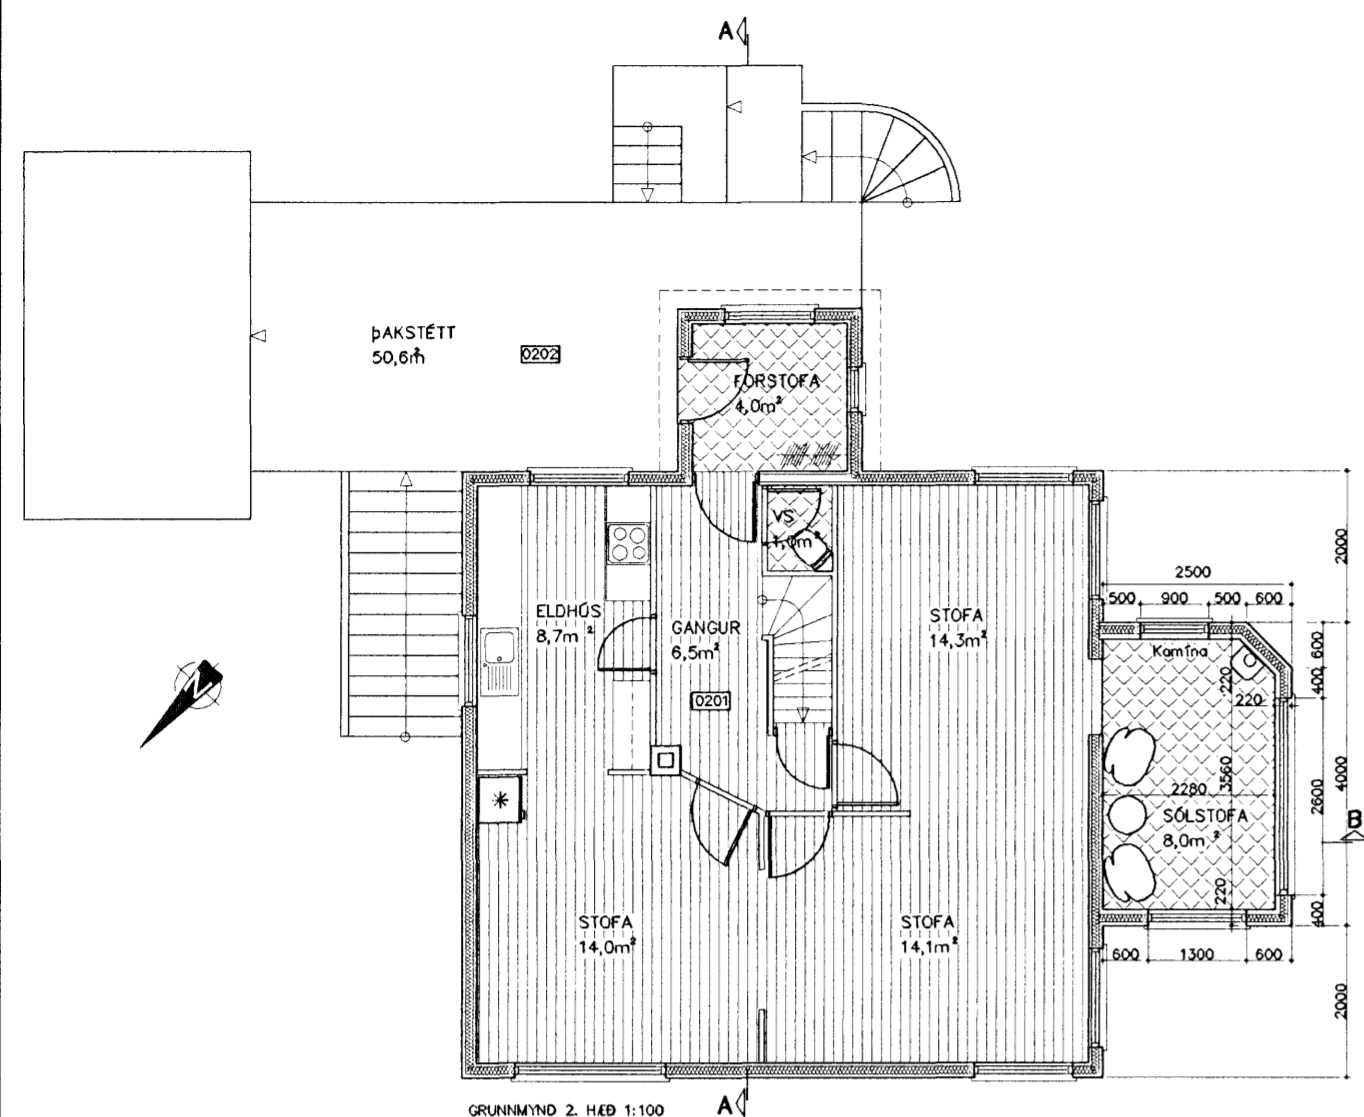

SUDURGATA 73 HAFNARFIRÐI - VIÐBYGGING.
Landnr.: 122566
Staðgr.: 1400-01-84700731
mhl.: 01

Um er að ræða 9,8 m² viðbyggingu / stækkun á stofum og notist sem sólstofa. Við hönnun viðbyggingarinnar er leitast við að halda heildarsvip hússins með því að nota sama klæðningarefni og glugga í stíl við þá er fyrir eru á húsinu.

Útveggir verða byggðir upp með 6" timburgind. einangraðir með 150 mm steinull. Að innan verða tvöföldar gífsplötur klæddar á rafmagnsgrind. Að utan verður timburgrindin styrkt með vatnslímdum krossvið. Utan á krossviðinn koma lektur og bárujárnsklæðning þar utan á. Útveggir nedri hæðar verða æur járbentri steinstypu, einangraðir að innan með 100 PE plasteinangrun og múrpússaðir. að utan verður nedri hæð pússuð og máluð samsvarandi og á húsi til staðar.

Sökklar og gólfplata eru úr járbentri steinstypu og einangrað með 75mm PEinangrun undir gólfplötu.

Þakvirki er gert af trésperrum 3"x9", dekkad með 1"x6" og klætt vindpappa. Ysta klæðning er bárujárn. Þak er einangrað í samræmi við gr. 180.3. (200mm þakull). Útloftun þaks verður í samræmi við gr. 136.4.

Loftaklæðningar í íbúð skulu að minnsta kosti vera í flokki 2.

Gluggar verða með tvöföldu og misþykku K gleri,

U- gildi einstakra byggingarluta yfirstigur ekki eftirfarandi hámarks gildi:
ÞAK 0,2 ÚTVEGGUR 0,4 GLUGGAR 2,0 GÓLF 0,3, OG VEGIÐ
MEÐALTAL ÚTVEGG 0,85.

		Brynjar Daníelsson Byggingafr. Skjólslutum 9 201 Kópavogi Sími. 861 5655 Fax. 587 2610 Netfang. onyx@simnet.is					
		DAGS. Júní 06 TEIKNAD AF. BRYNJAR					
nr.	Breyting.	af	dags	VERKEFNI	SUDURGATA 73 HF Viðbygging á sudurgatl grunnmyndir	TEIKN nr.	A101
1	teikn uppfærð	BD	08.01.07				
2	teikn uppfærð	BD	25.02.07				
3							
4							
5							
6				YFIRFARIN OG SAMÞYKKT.		Kt.	09.04.67-5229
7				MÆLIKVARÐI.	1:100/50		
8				Öl mál & teikningummi eru í mm. 			