


# Suðurhella 8 Hafnarfirði - Lóðarteikning M 1:200

Samþykkt þann  
14 MAR 2007  
Byggingafulltrúinn í Hafnarfirði  
Fh. Jón Sigurðsson

## Suðurhella

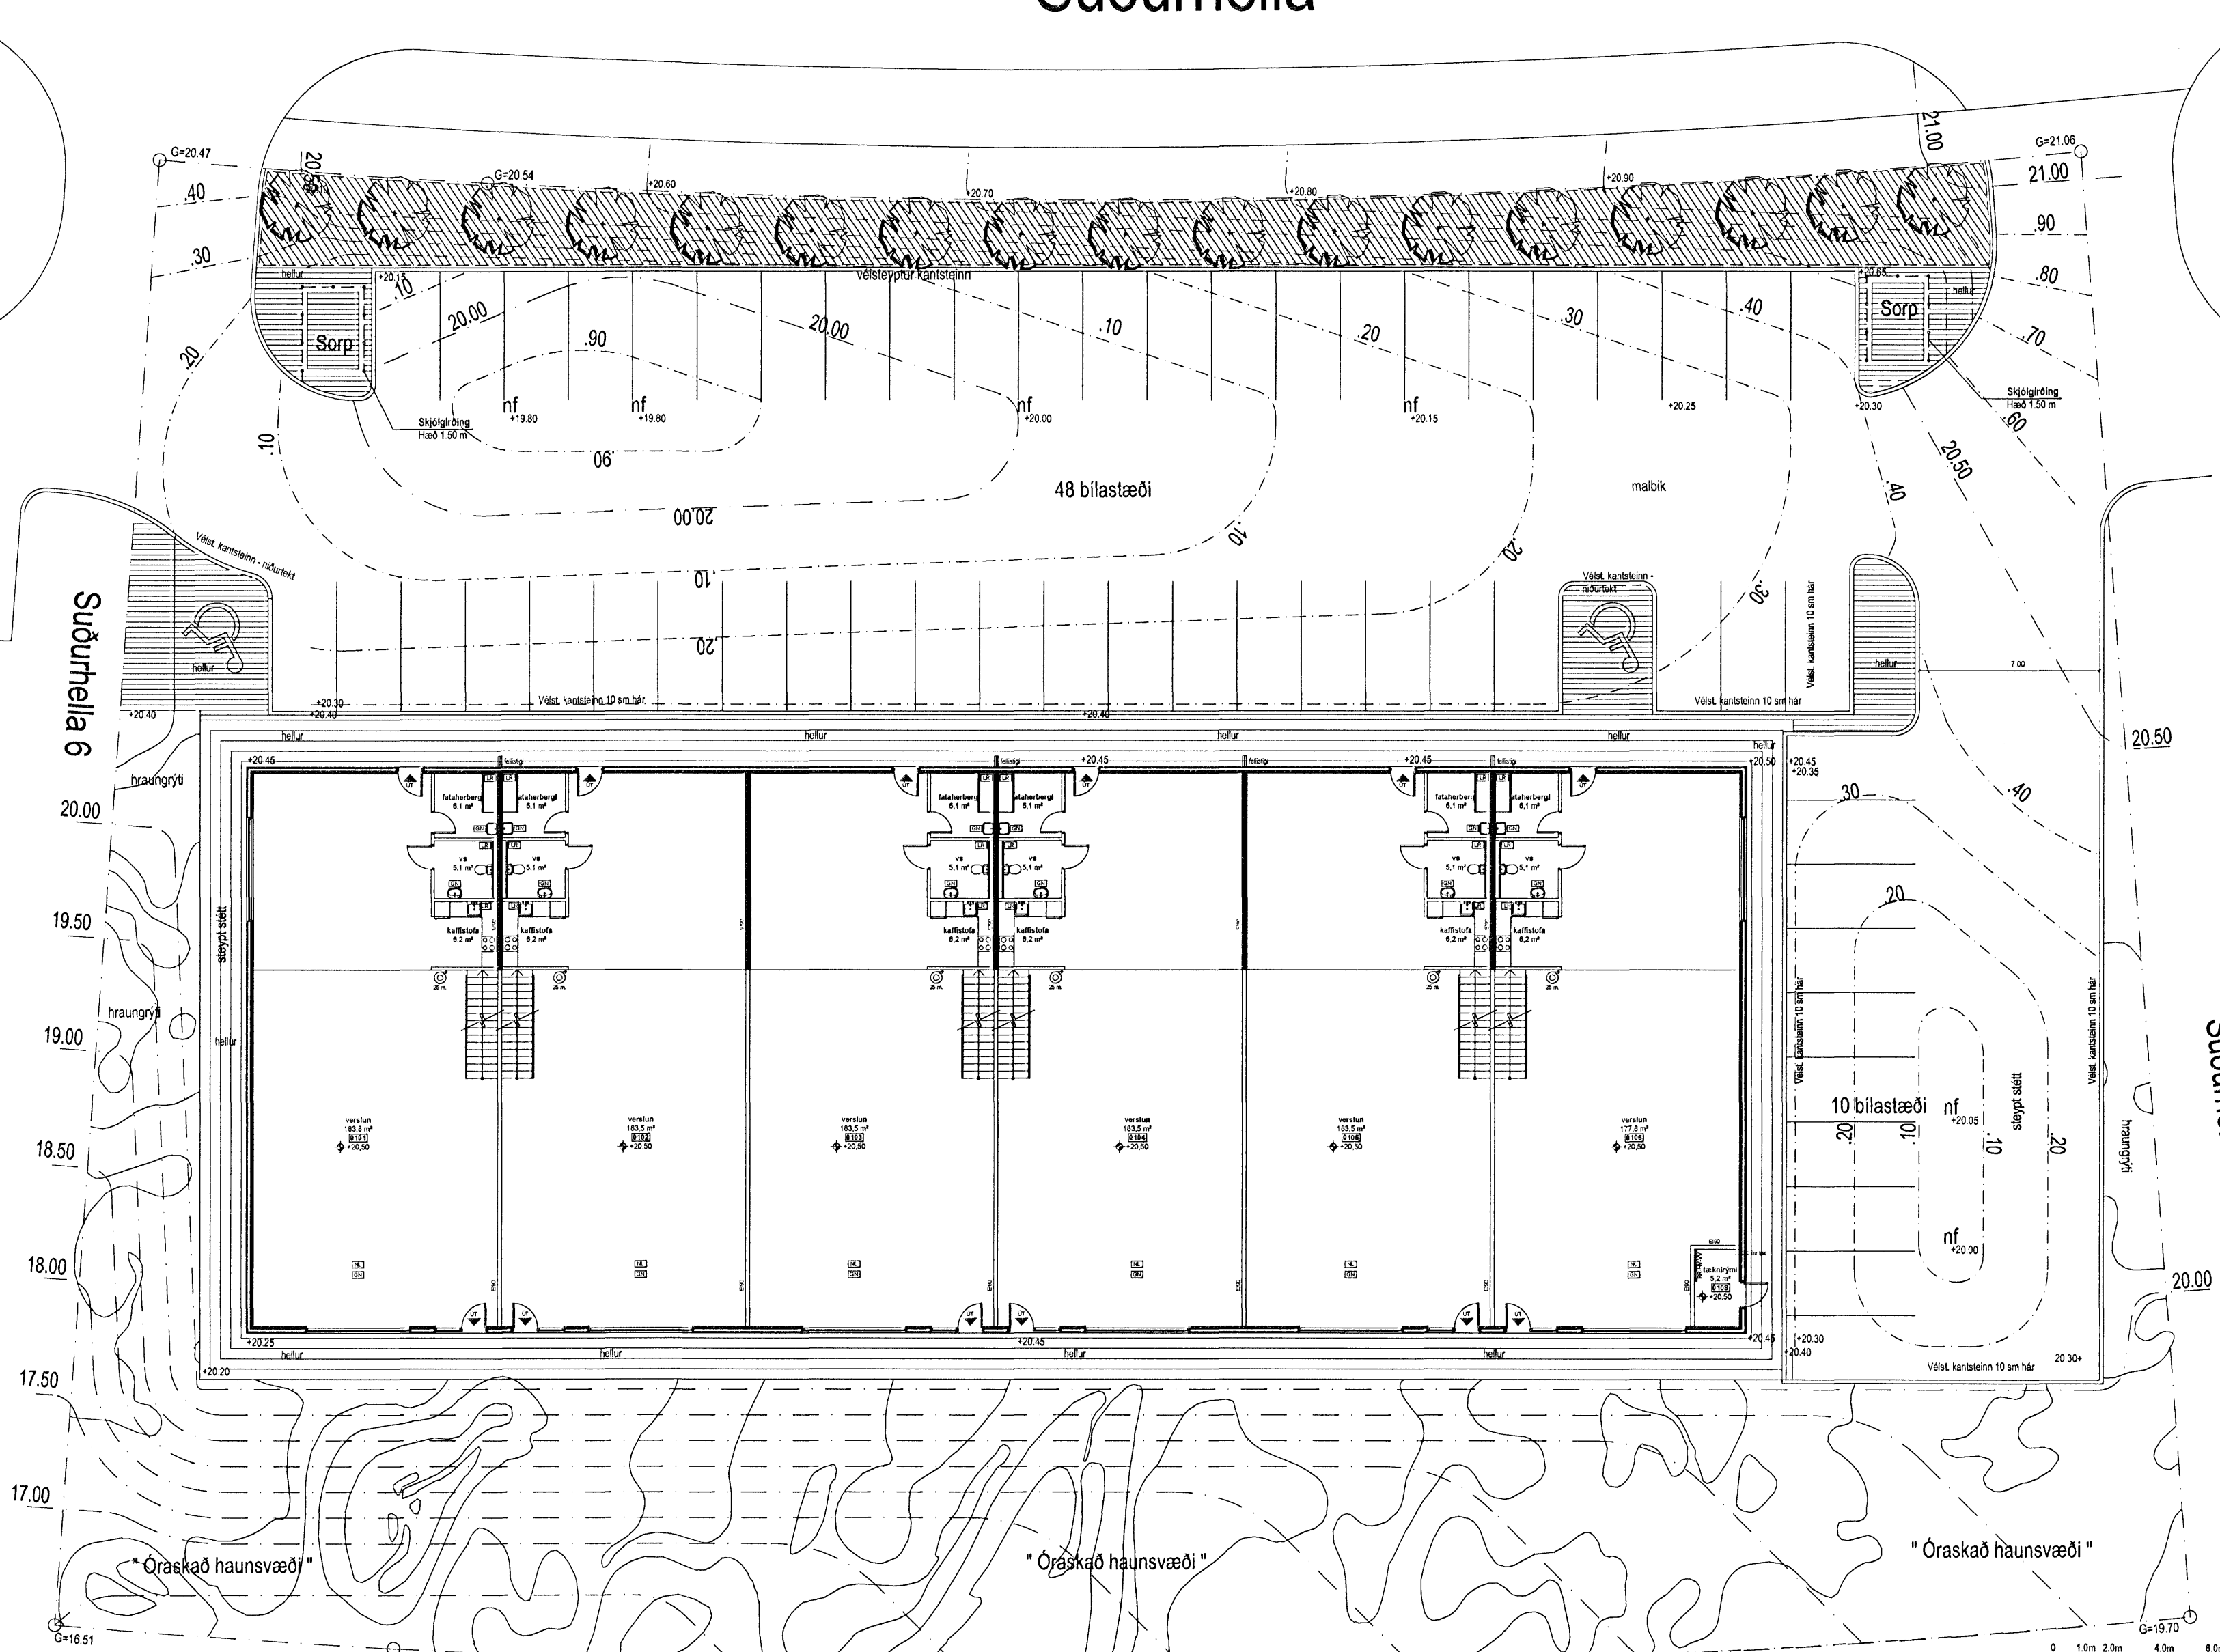

### Skýringar

- Grassvæði
- Stofntré og gróðurbeð
- Malbik
- Hellur - smár
- Hellur - stórar
- Núverandi hæðarlínur
- Nýjar hæðarlínur
- 10 sm hæðarlínur á malbiki
- Gólfkóti byggingar
- Núverandi hæðarkóti
- Nýr hæðarkóti
- Núverandi niðurfali
- Niðurfali
- Gefinn hæðarkóti
- Leiðbeinandi hæðarkóti
- Grjóthleðsla
- Skjólgröðing
- Stálgröðing - Hæð 1.30

ADALHÖNNUÐUR :  
KRISTINN RAGNARSSON ARKITEKT FAI  
Knt. 120944-2669  
Kristinn Ragnarsson arkitekt ehf  
Suðurlandsbraut 4a  
108 REYKJAVÍK

Suðurhella 8 Hafnarfirði  
Lóðarteikning m/byggingarnefndarteikningum

Málsvæði	Tekning nr	Teknað
1:200	LT-01	HGG
Dagsetning	Bláseti	Yfirfari
7. mars 2007	A2	HGG

Teiknistofan  
**STORD**

031066-4179  
Hermann Georg Gunnlaugsson  
landslagsarkitekt FÍLA  
Akralind 6 201 Kópavogi  
586 1642 - 862 1642  
netfang: tstord@tstord.is  
veffang: www.tstord.is