

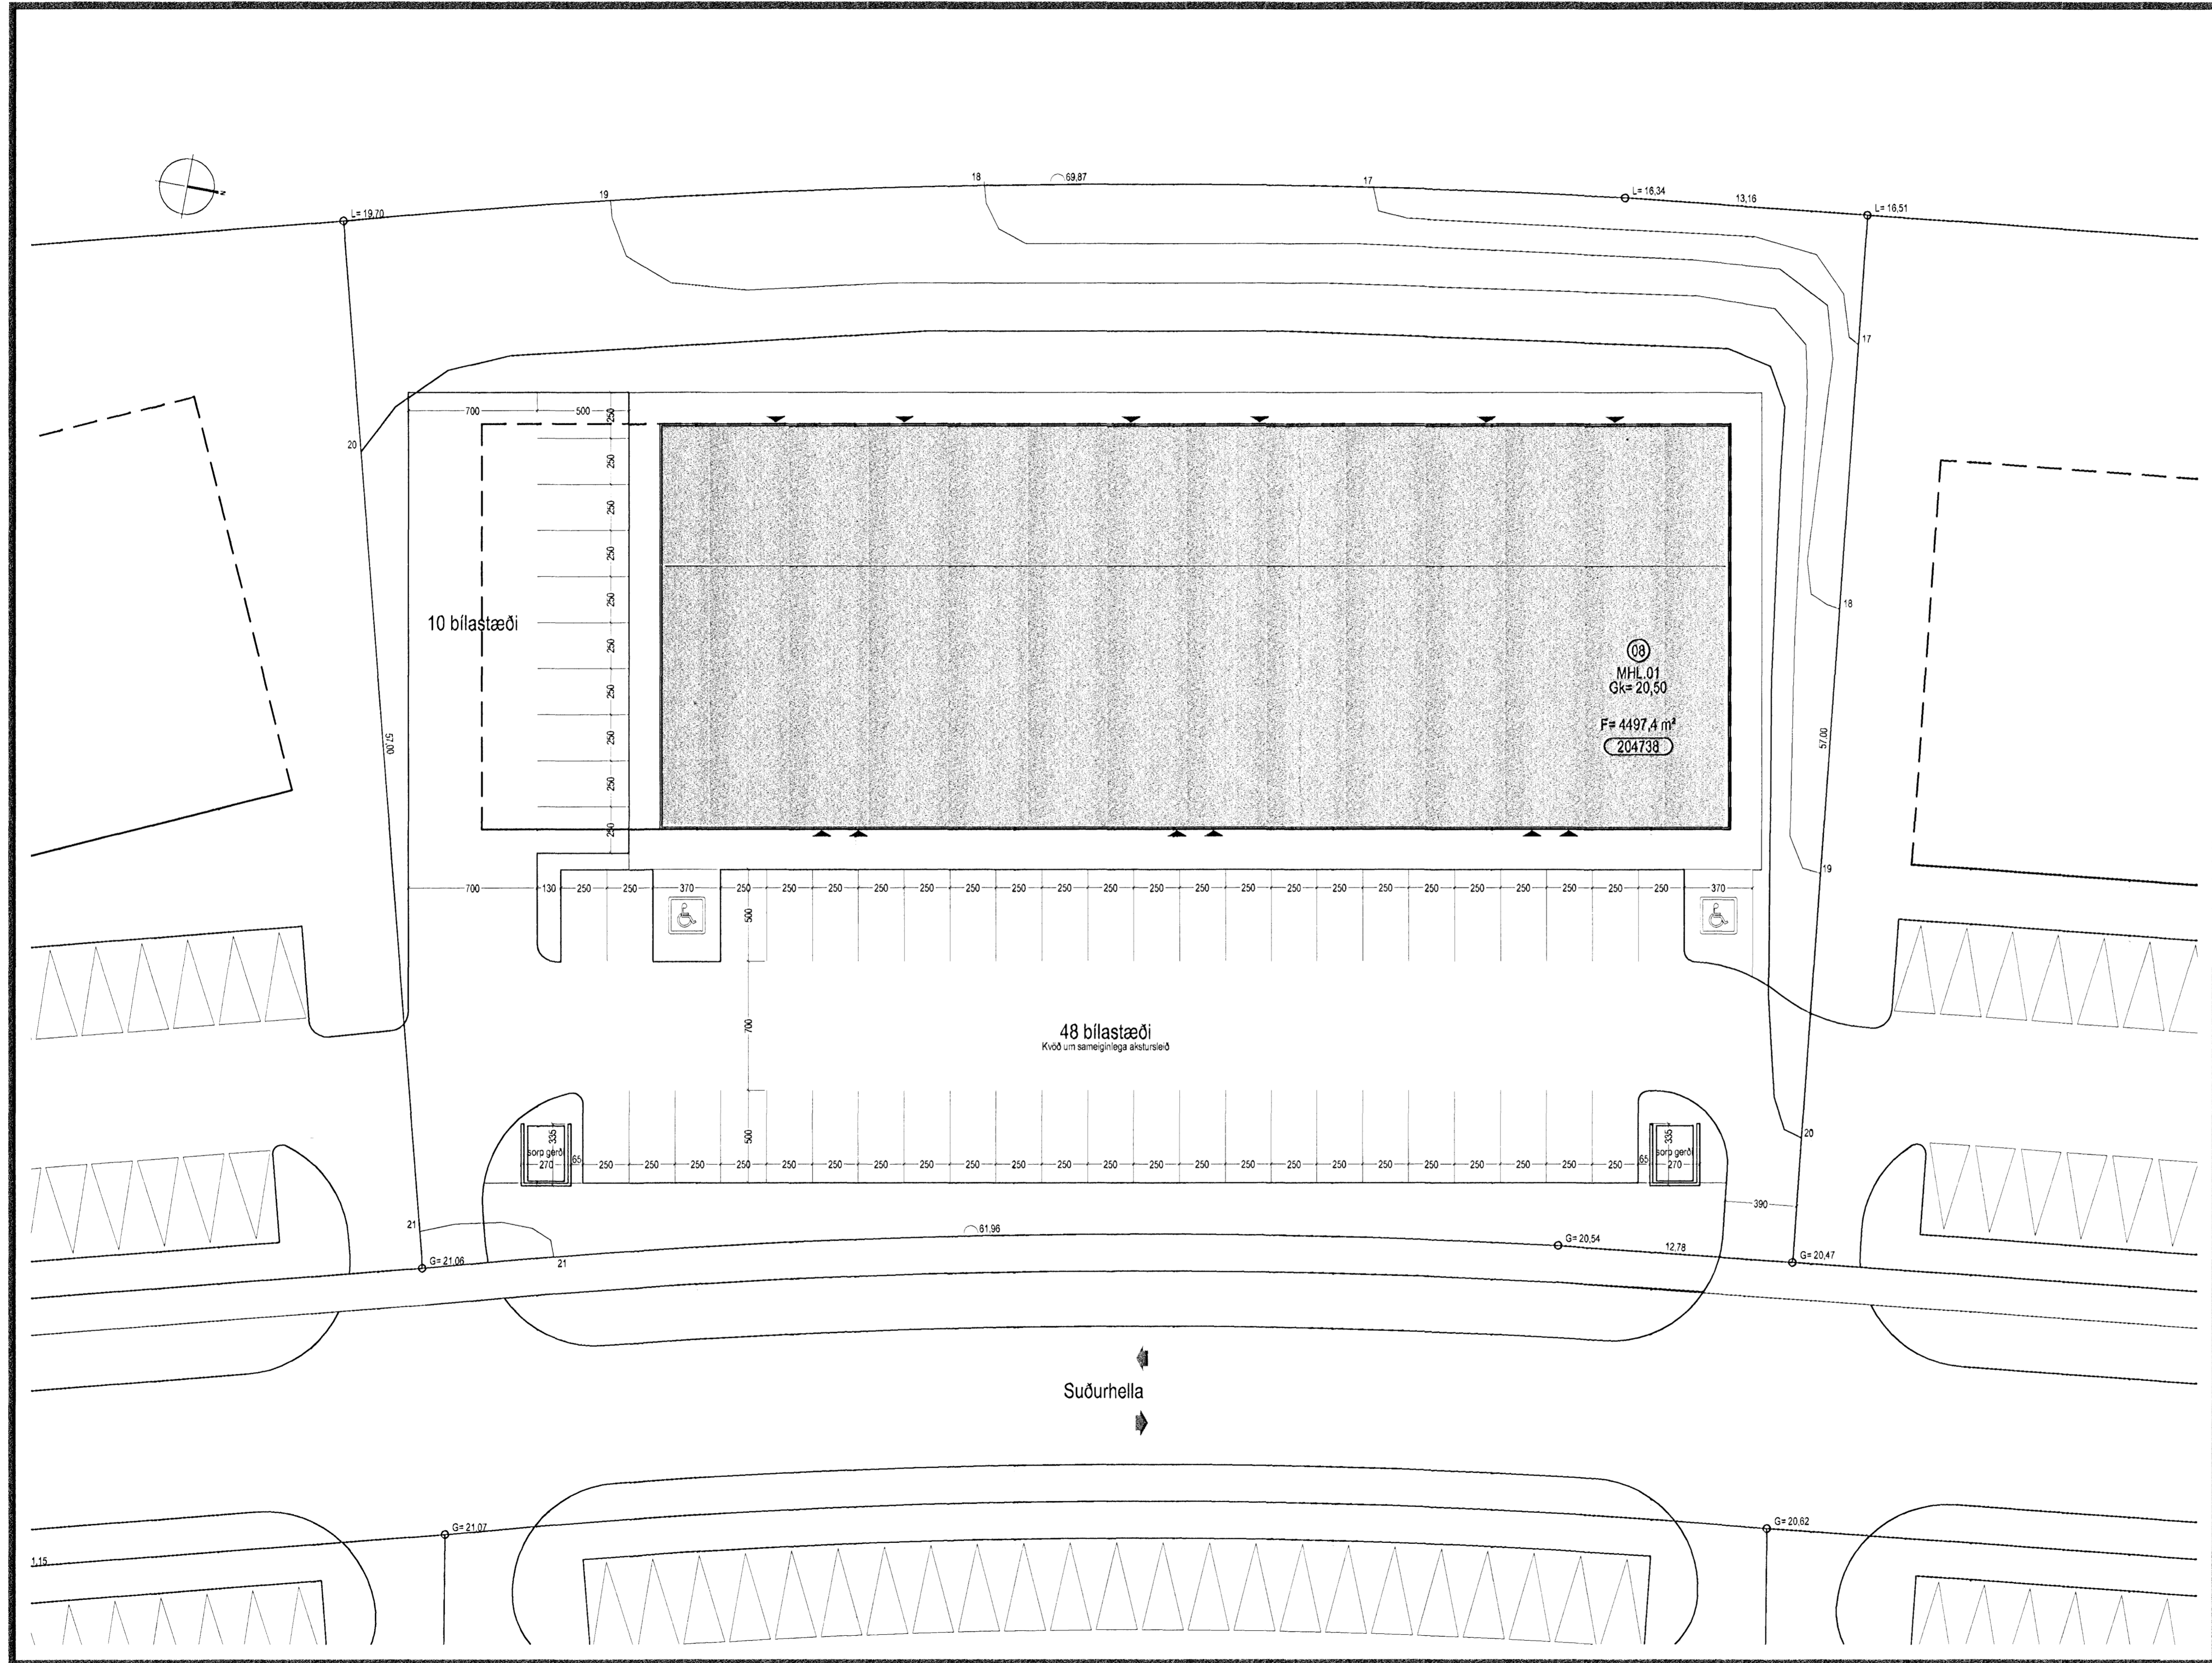
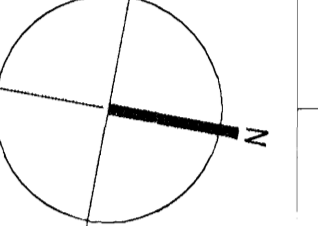


Samþykkt bann
14 MAR 2007.
Byggingafræðingur í Kringferð
Fh. Jón Sigurðsson

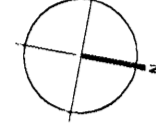

TÁKN	
GN	= Gólfúrtafi
BN	= Þakúrtafi
LR	= Loftfæsing
VLR	= Væðun loftfæsing
PK	= Þökkassar
NL	= Neyðarþjá
BO	= Þögnunarp
R	= Ráðgjafingur
HSL	= Hæðstökklífa
ÚT	= Mentr útgangur
BO	= Fallstigi við þögnunarp
Brú	= Brúnaaanga
○	= Stigaþéla
○	= Stigaþéla ítt
○	= Stigaþéla brúnaðvélunarfela
---	= Inntak
⊠	= Bílastæði fyrir ferðala
—	= Veggur og hæðaskil
E160	
E190	
A-E180	
A-E120	
RE160	
RE120	
A-REIM120	
E-CS30	= Hurðir
E1-CS30	
E1-CS60	
E30	= Gluggar

BREVING			
Breyting	Dagsetning	Teknað	Virfarið
1	DD.MM.YY	XXX	XXX
X			

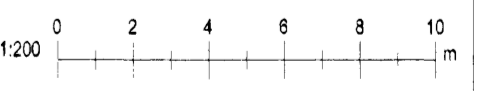

KRark Kristinn Ragnarsson arkitekt ehf.
Suðurlandsgaumi 4a - 3. hæð, 108 Reykjavík, Ísland
Sí. 564 2255 - Fax. 564 4225
Kt. 581298-3359 - www.krark.is - krark@krark.is

Suðurhella 8
Hafnarfjörður
Hæðarleiga lóðar

Verknúmer:	06089AI	Verkefnastjóri:	YAI
Hönnun:	KR.YAI	Telknað:	YAI
Virfarið:	YAI	Samþykkt:	Kristinn Ragnarsson Kt. 120364-2659
Mælikvæði:	1:200	Dagsetning:	28.02.2007
Skrá:	06089AI-L101.dwg	Blað:	L102

Hæðarleiga lóðar 1:200

Plat: 5.3.2007 14:13:23
Skrá: 5.3.2007 11:26:10

Copyright © KRark