


Sampykkt þann  
 14 MAR 2007  
 Byggingafulltrúinn í Hafnarfjörð  
 F.h. Jón Sigurðsson

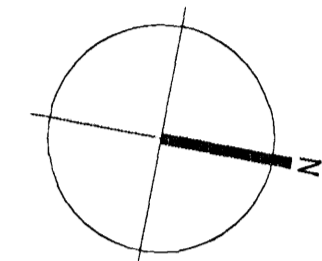


**TAKN**

- GN = Gólfúrfað
- DN = Þakúrfað
- LR = Loftrásing
- VLR = Tökuúrloftrásing
- PK = Pósthassar
- NL = Nýttarjós
- BO = Þögnunarpö
- R = Ráðgjafarúm
- HSL = Handtökuvél
- ÚT = Menntarútgangur
- = Fellsigi við þögnunarpö
- = Brunasíngla
- = Stigeðla
- = Stigeðla ítt
- = Stjómáttátturinn
- = Inntak
- = Blástæði fyrir faradea
- = Veggir og hæðaski
- EI60
- EI90
- A-EI60
- A-EI120
- REI60
- REI120
- A-REI120
- E-CS30 = Húðir
- EI-CS30
- EI-CS60
- E30 = Gluggar

**BREYTING**

Breyting Dagsetning Teiknað Yfirfarið

Breyting	Dagsetning	Teiknað	Yfirfarið
1	20.02.2007	XXX	XXX
X			

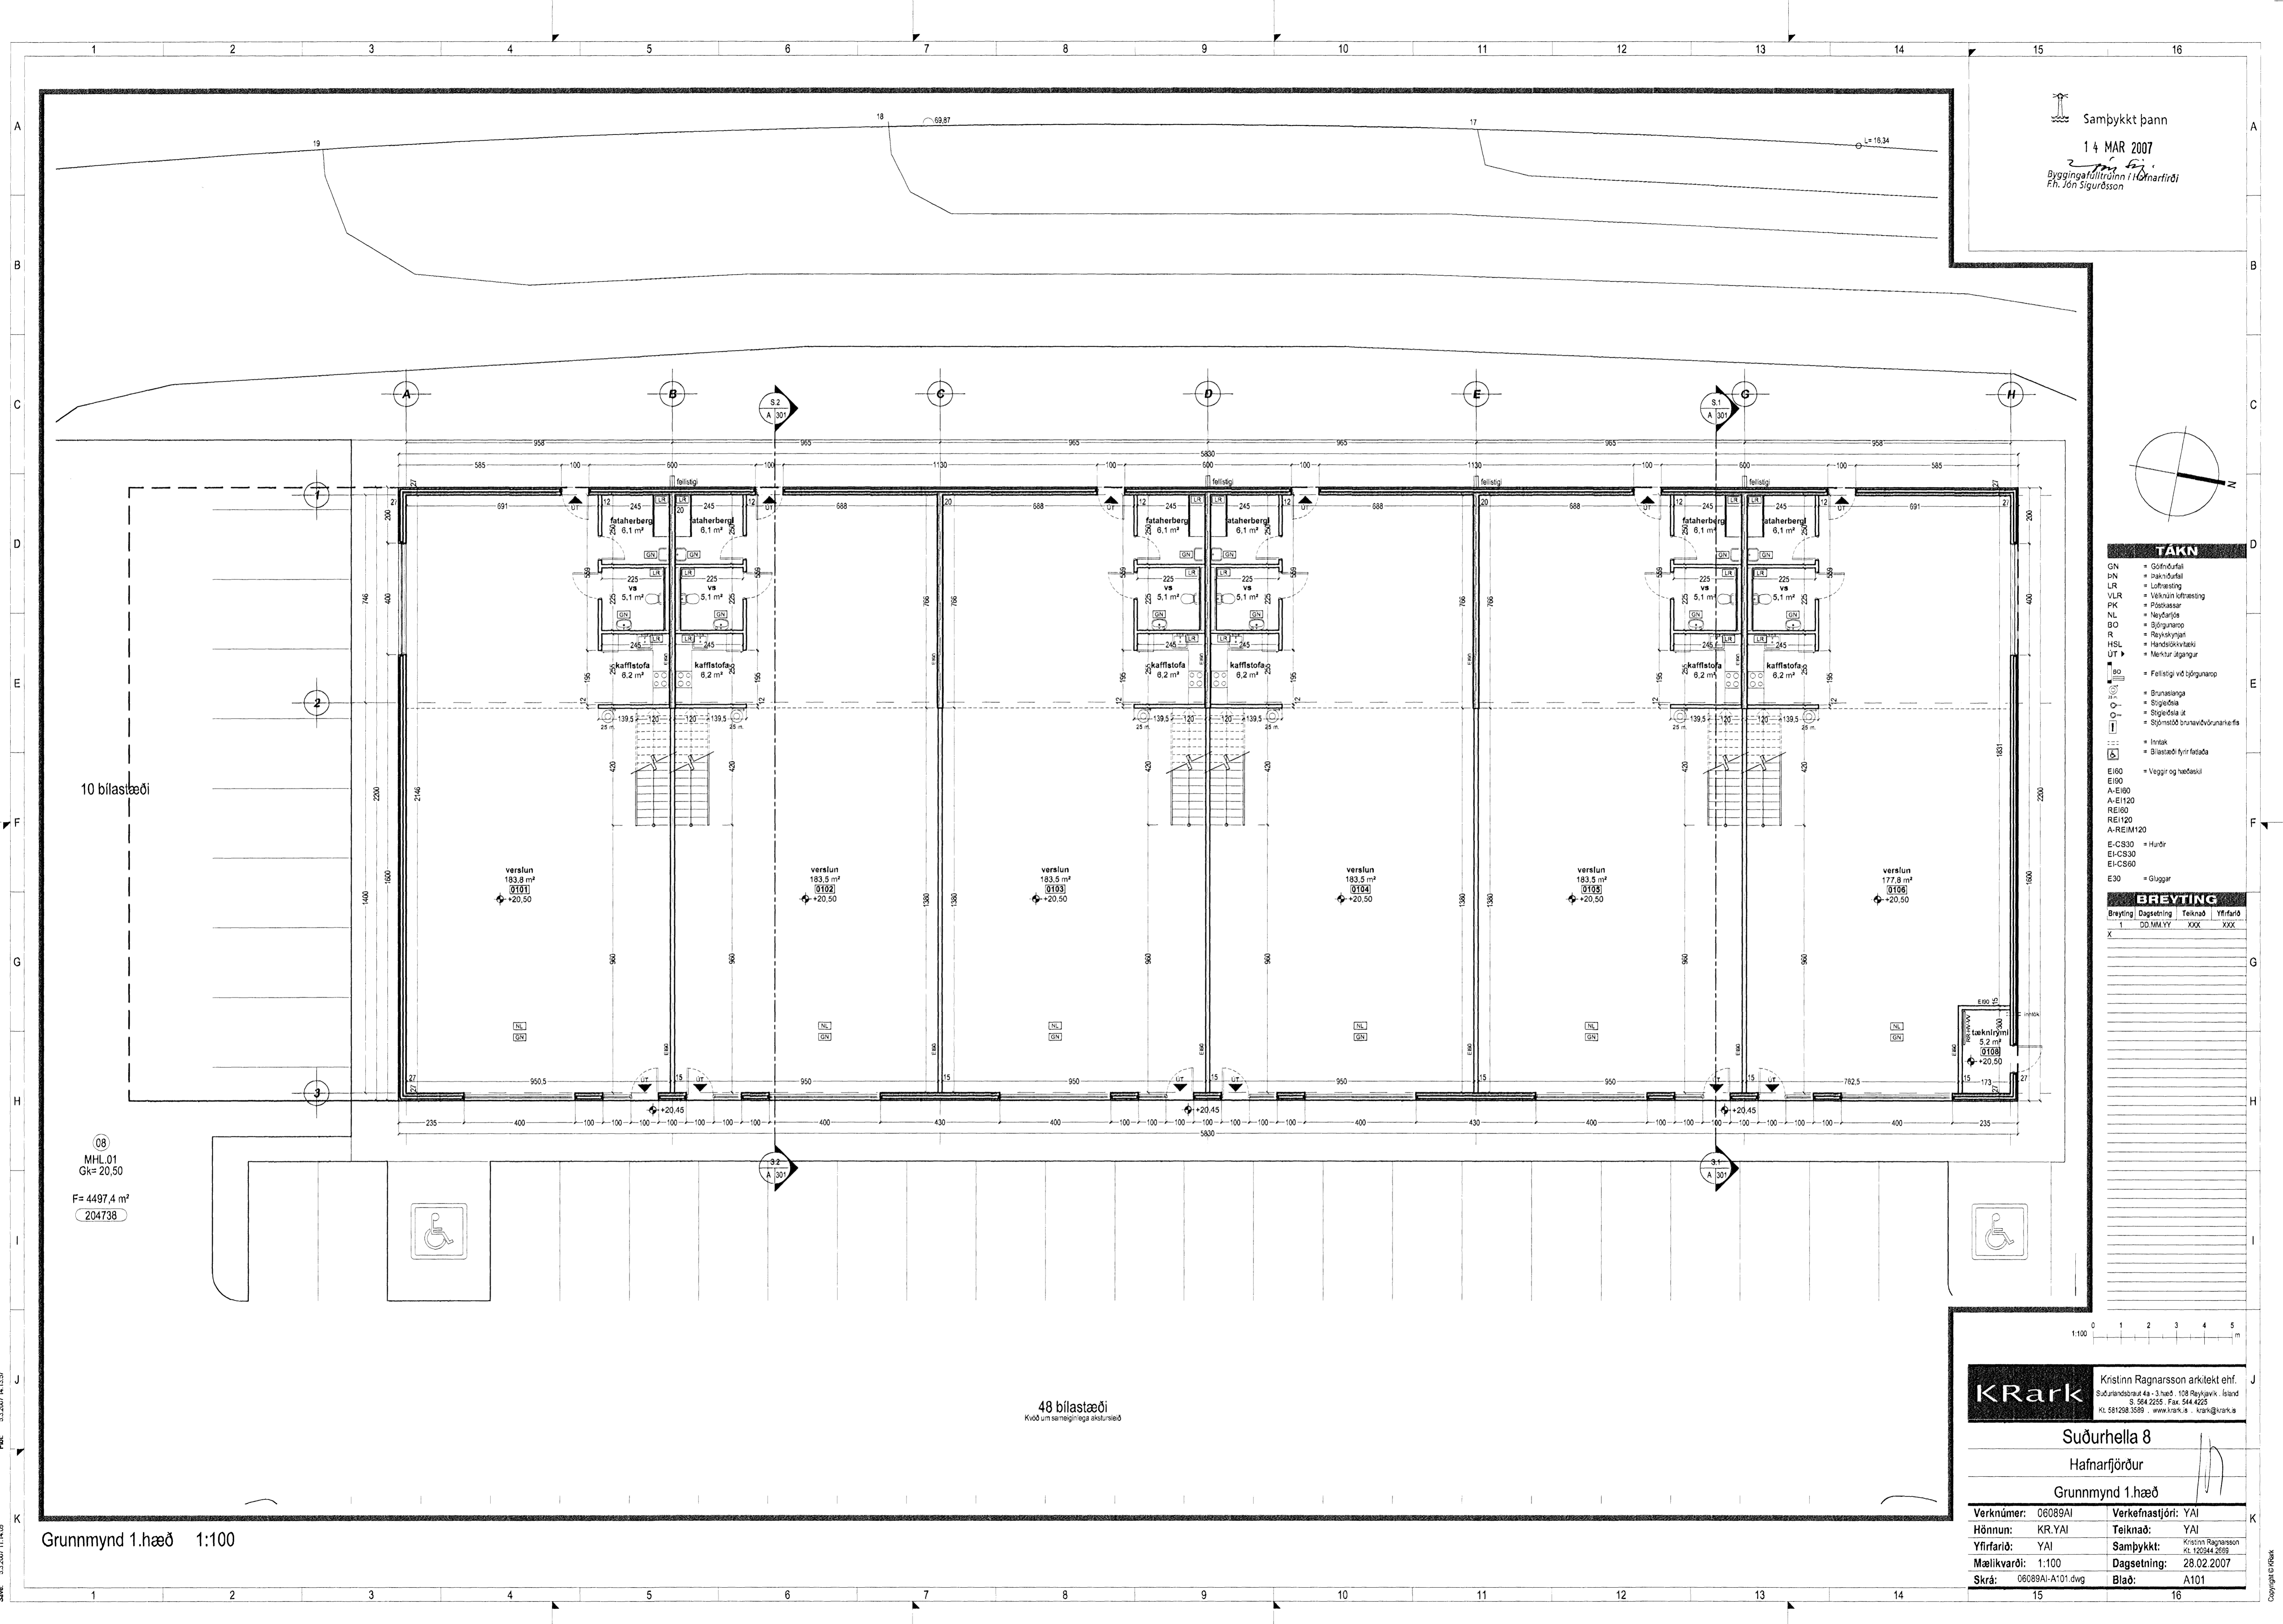

08  
 MHL.01  
 Gk= 20.50  
 F= 4497,4 m<sup>2</sup>  
 204738

48 bílastæði  
 Kvæð um samnefnið áskilnað

**KRark** Kristinn Ragnarsson arkitekti ehf.  
 Suðurlandsbraut 4a - 3. hæð, 108 Reykjavík, Ísland  
 Sími: 584 2555 Fax: 544 4225  
 Net: 581208.5089 www.krark.is krark@krark.is

**Suðrheilla 8**  
 Hafnarfjörður  
 Grunnmynd 1.hæð

Verknúmer: 06089AI	Verkefnastjórn: YAI
Hönnun: KR.YAI	Teiknað: YAI
Yfirfarið: YAI	Sampykkt: Kristinn Ragnarsson Sími: 120944 2699
Mælikvarði: 1:100	Dagsetning: 28.02.2007
Skrá: 06089AI-A'01.dwg	Bláð: A101

Grunnmynd 1.hæð 1:100

Skrá: 5.3.2007 11:14:09

Copyright © KRark