


Byggingarfulltrúi  
samþykkir erindið.  
25 APR. 2007

Þetta skjal er samþykki þessa verður ekki ákveðið.  
Það er einn af þeim skjalum sem eru hluti af byggingarfulltrúinum.  
Byggingarfulltrúi: Hafnarfirði  
Efn. Kristján Þóroddsson

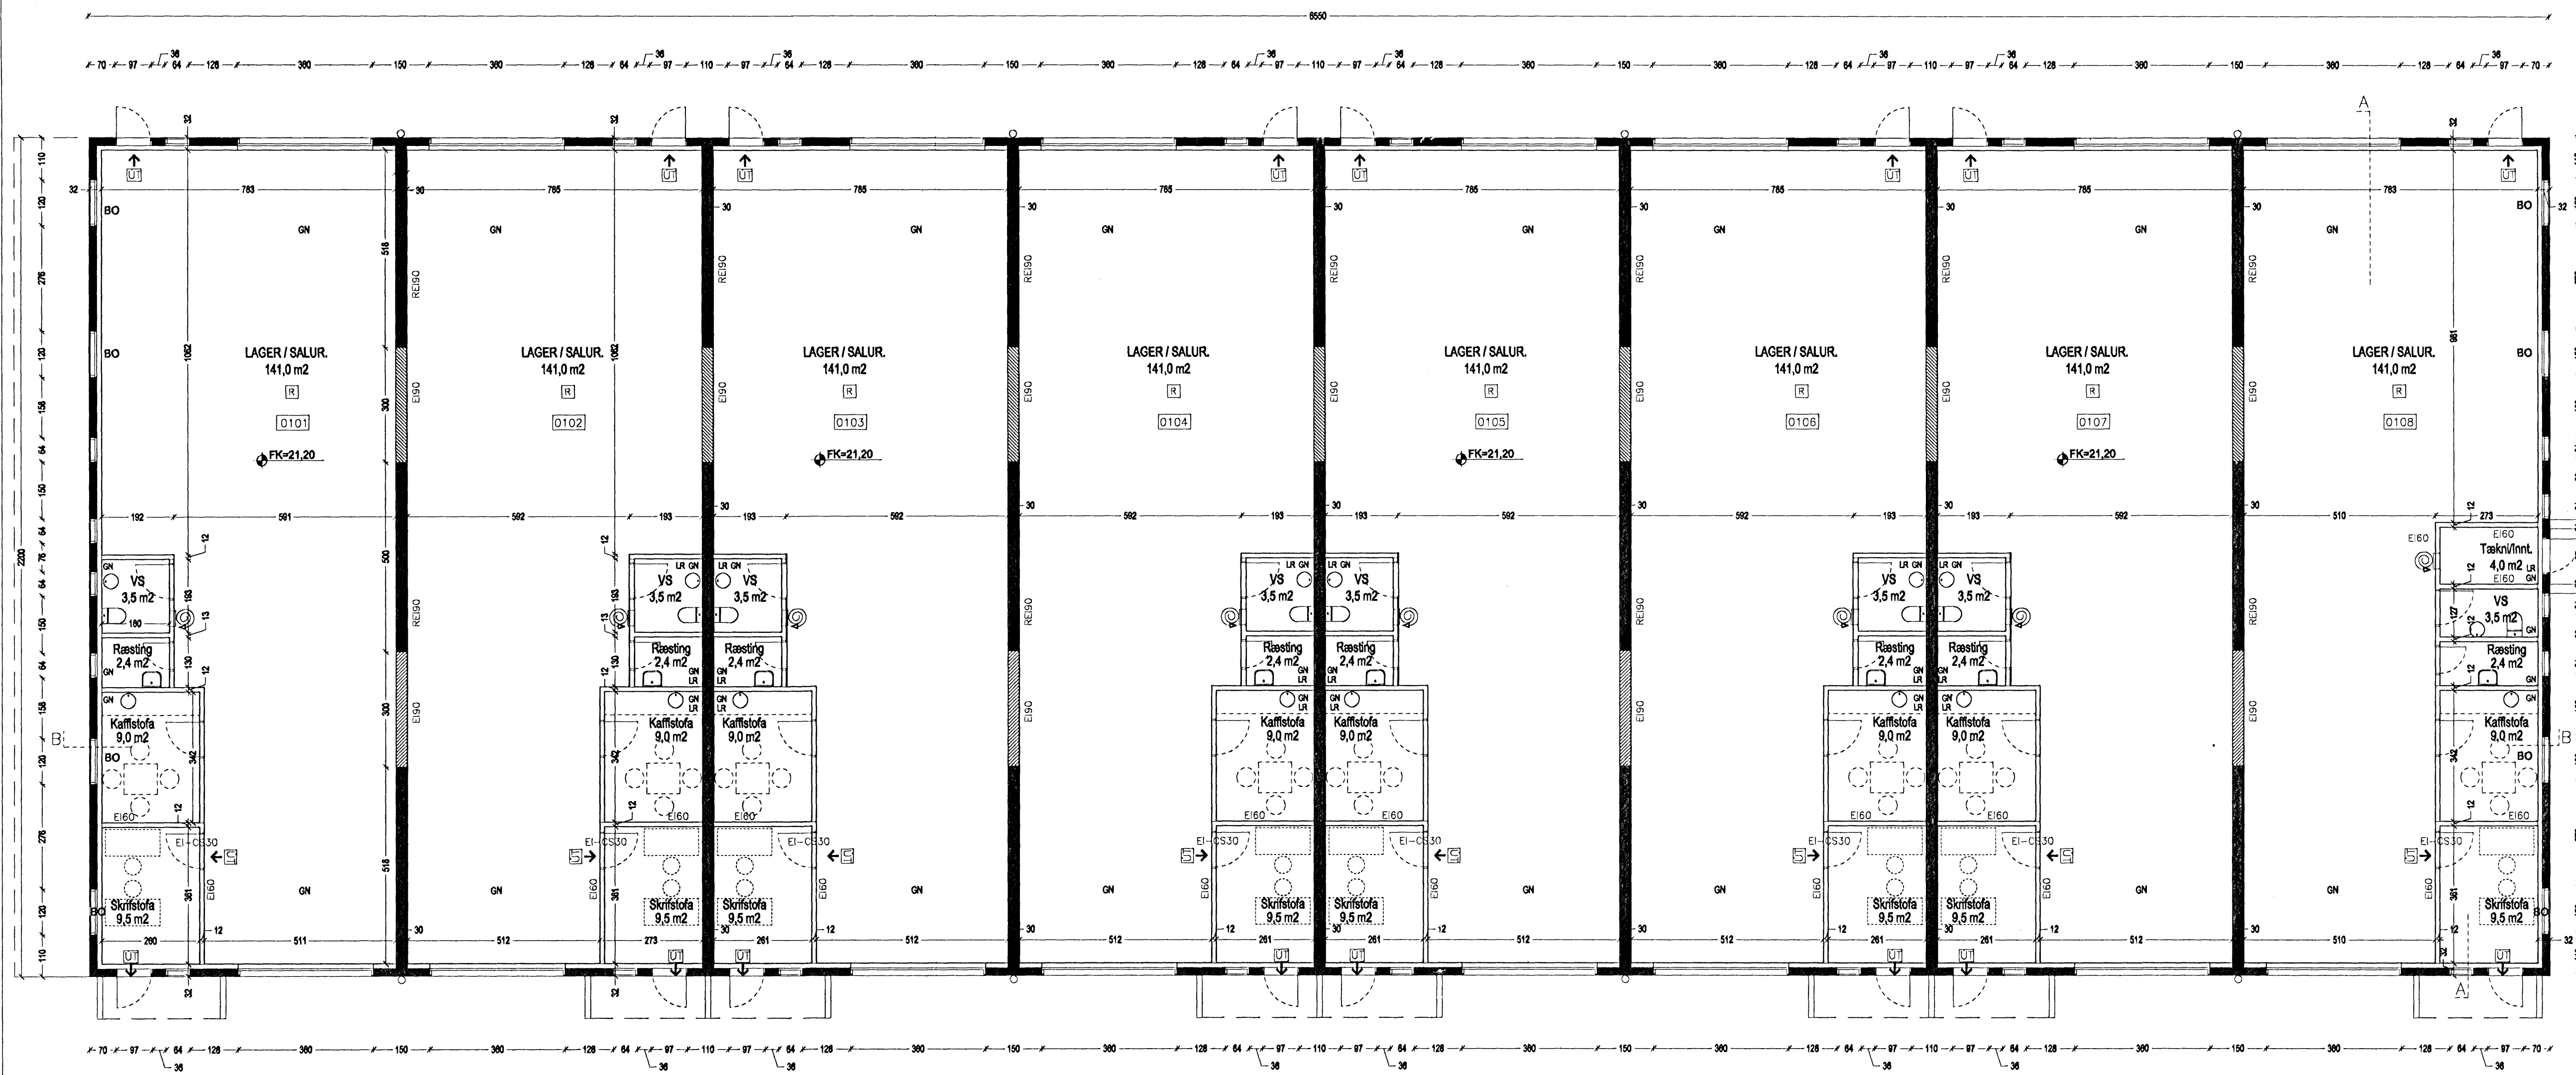

GRUNNMYND 1 HÆÐAR 1:100

C:  
B:  
A:  
BREYTINGAR: DAGS:

VERKGAFT: LAGGI ehf.

SUDURHELLA 10, 221 HAFNARFIRÐI.  
ADALUPPDRÁTTUR  
GRUNNMYND

VERK:  
KVARDI: 1:100 TEIKNAD: ÞMM  
DAGS: 20.03.2007 SKIÐ: 0715.DWG

**ÚTI INNI**  
**ARKITEKTAR**

ÞINGHOLTSSÍÐUVEIÐI 27 101 REYKJAVÍK  
SÍMAR 6627660 & 6627660 FAX 6627661  
NEFFANG u@u.is  
VEFFANG http://www.u.is

BALDUR Ó. SVAVARSSON ARKITEKTAR FAÍ  
120357-5149

JÓN ÞÓR ÞORVALDSSON ARKITEKTAR FAÍ  
021258-7579

TEIKNINGANR: **A-101** BREYTING: