


Suðurhella 10 Hafnarfirði

Lóðarteikning M 1:200

Byggingarfalltrúi samþykkir erindið.
25 APR. 2007
Bent skal á að Samþykkt þessi verður ekki virk fyrr en eftir Fingis-síga og húskiptis-Löf-Singis-útlát og skráningu þennar hjá Eftirlitsháttunum.
Byggingarfalltrúinn í Hafnarfirði
Efn. Kristján Þórnísson

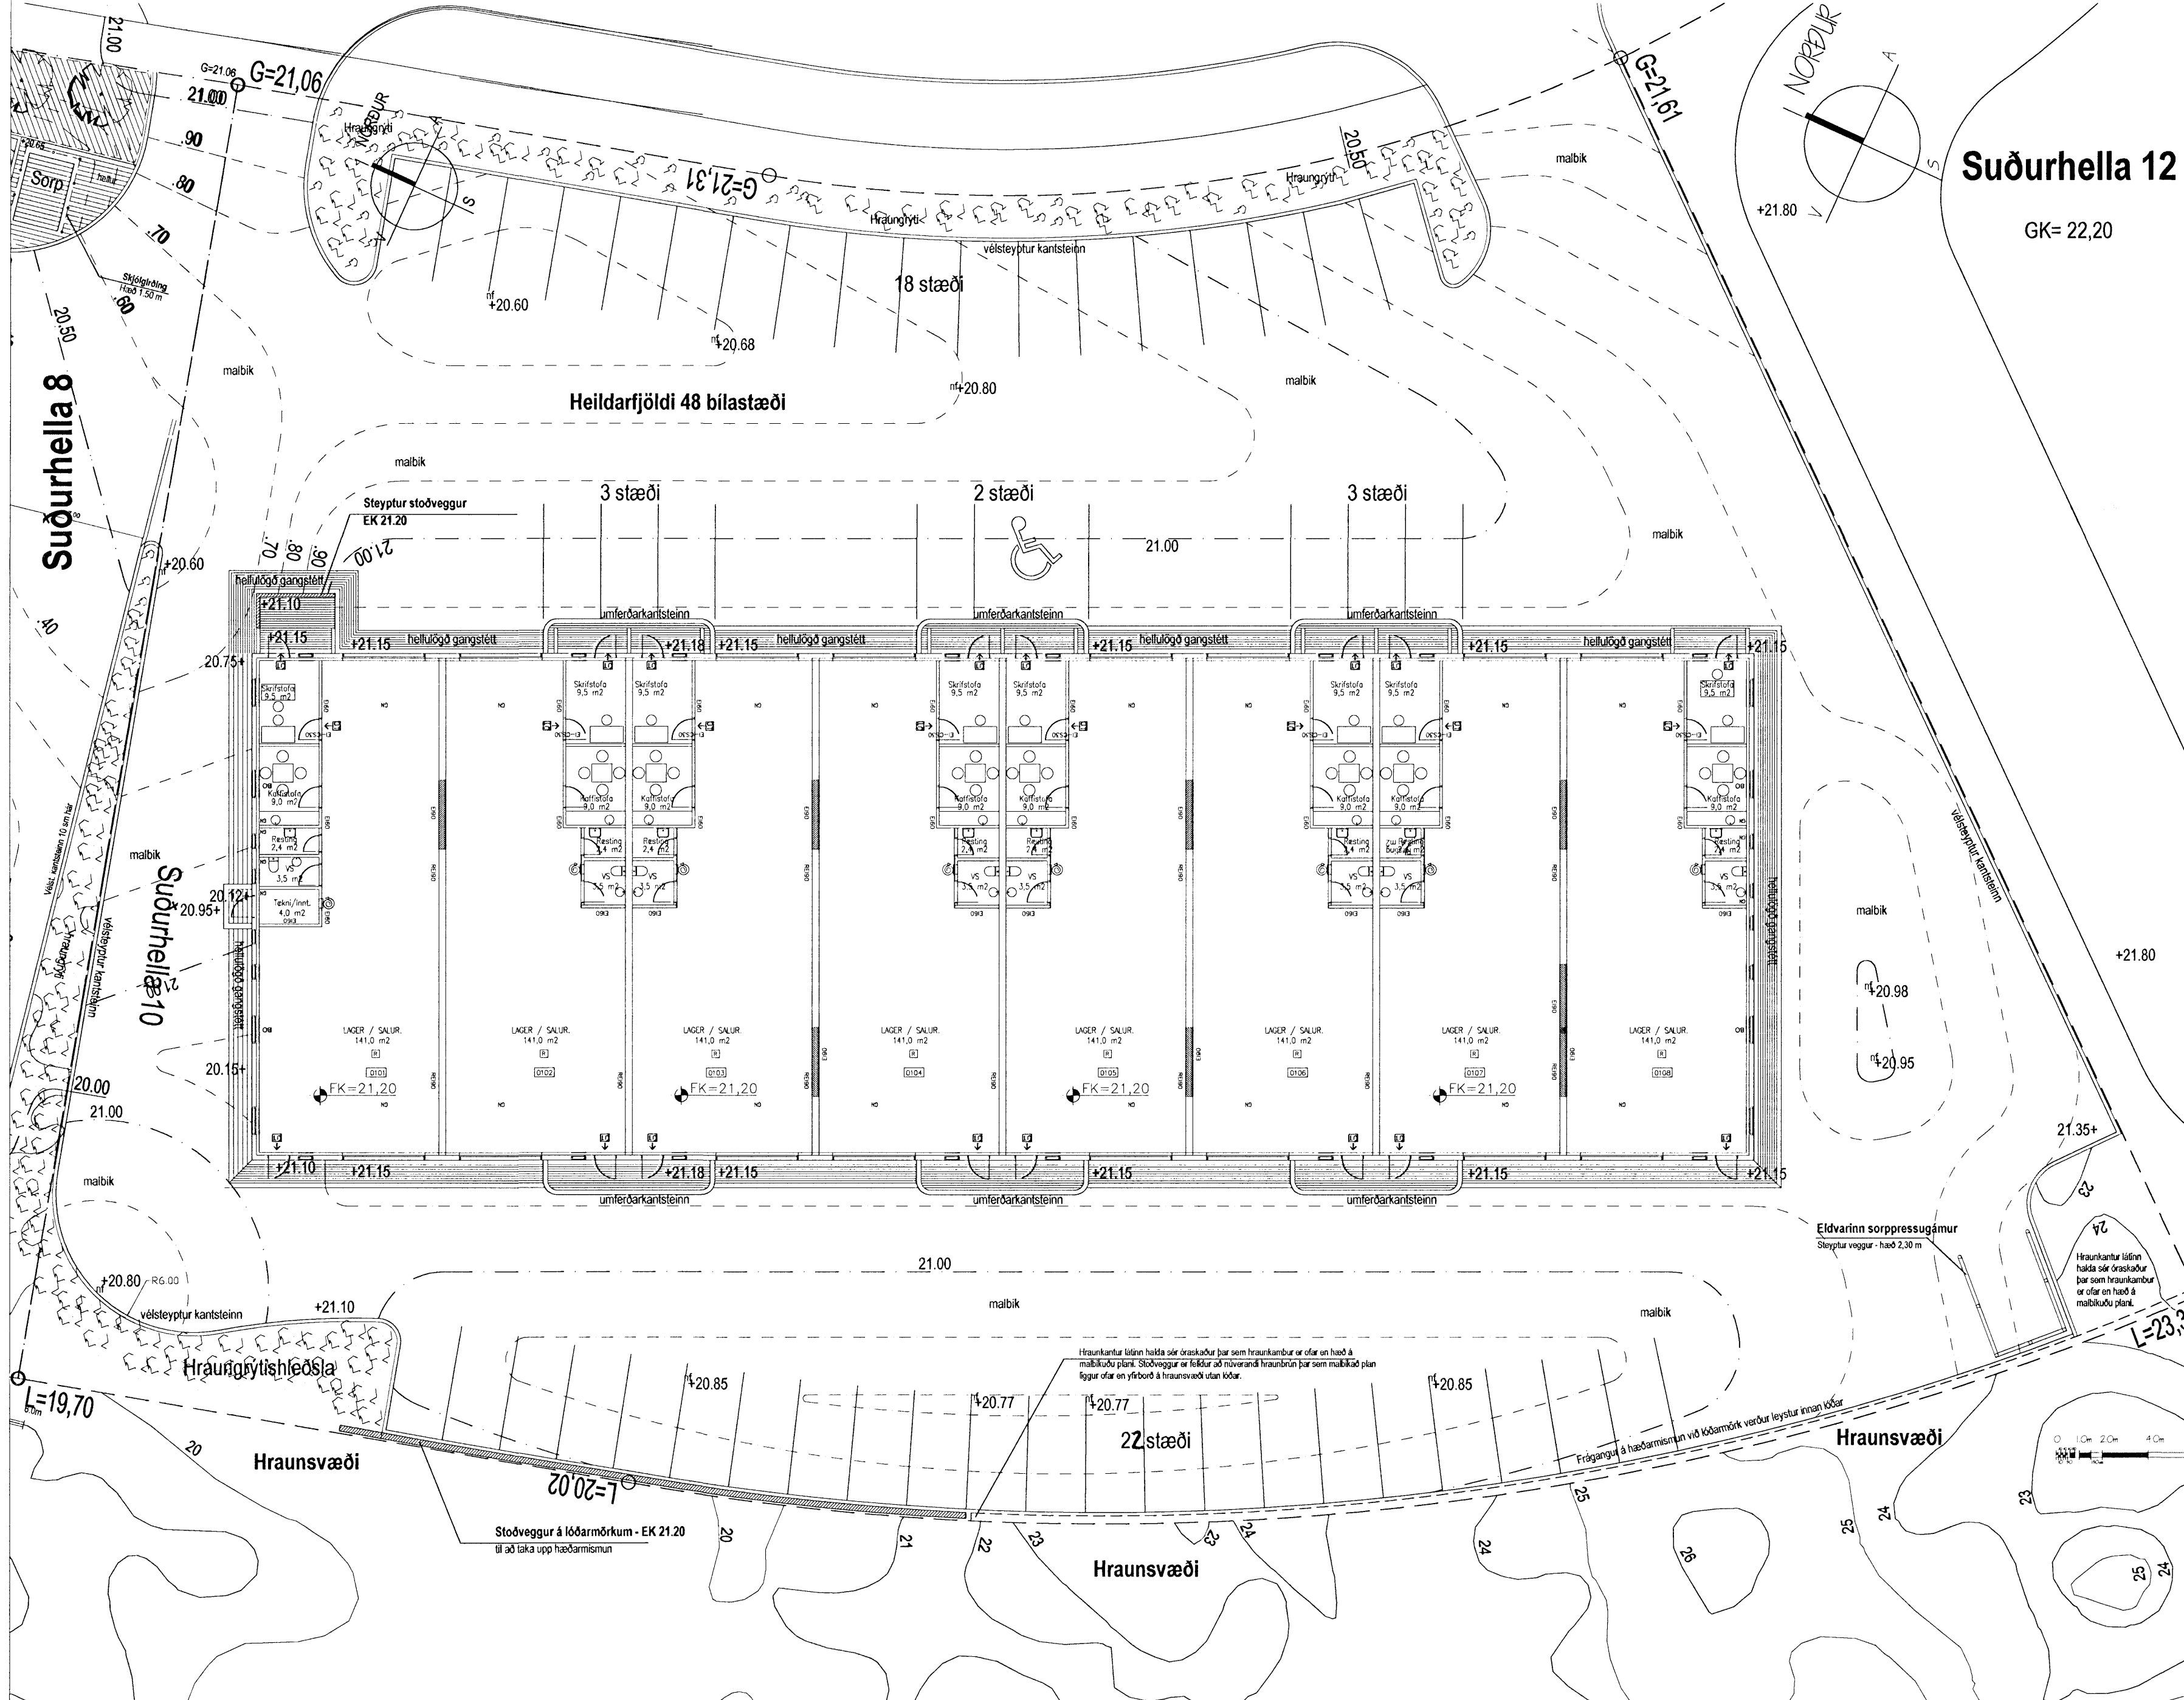

Skýringar

- Grassvæði
- Stofntré og gróðurbeð
- Malbik
- Hellur - smáar
- Hellur - stórar
- Núverandi hæðarlínur
- Nýjar hæðarlínur
- 10 sm hæðarlínur á malbiki
- GK=116.50 Gólfkóti byggingar
- (+117.60) Núverandi hæðarkóti
- +117.60 Nýr hæðarkóti
- (nf) Núverandi niðurfall
- nf Niðurfall
- G=115.10 Gefinn hæðarkóti
- L=116.40 Leiðbeinandi hæðarkóti
- Grjóthleðsla
- Skjólgröðing
- Stálgröðing - Hæð 1.30

ÓTI INNI
ARKITEKTAR
Jón Þór Þorvaldsson AÍ, FSSA
Kt. 021256 7579

B Breyting vegna afhugasenda byggingarfalltrúa.
Stöðvegg á lóðarmörkum breytt og frágangur við NV-horn byggingar breytt. Daga. 17. apríl 2007
A Breyting vegna afhugasenda byggingarfalltrúa.
Stöðveggur á lóðarmörkum, fjöldi bílastæða og eðvarinn sorgpressugámur. Daga. 3. apríl 2007

Verksaup
ADALHÖNNUNDIR:
Jón Þór Þorvaldsson arkitekt FAÍ
Knt: 011256-7579
ÓTI INNI arkitektar ehf.
Þingholtsstræti 27 - 101 Reykjavík

Suðurhella 10 Hafnarfirði
Lóðarteikning m/byggingamefndarteikningum

Málband	Talning nr	Tiltekt
1:200	II-01	HGG
Dagsetning	Staðsamt	Yfirtekt
19. mars 2007	A2	

Teiknistofan STORD
Hermann Georj Gunnlaugsson
landslagsarkitekt FAÍ
Akralind 6 201 Kópavogi
588 1642 - 862 1642
netfang: tstord@tstord.is
veffang: www.tstord.is