



Samþykkt þann

28 MAR 2007

Byggingafræðingur í Hlífarfirði  
Fh. Jón Sigurðsson

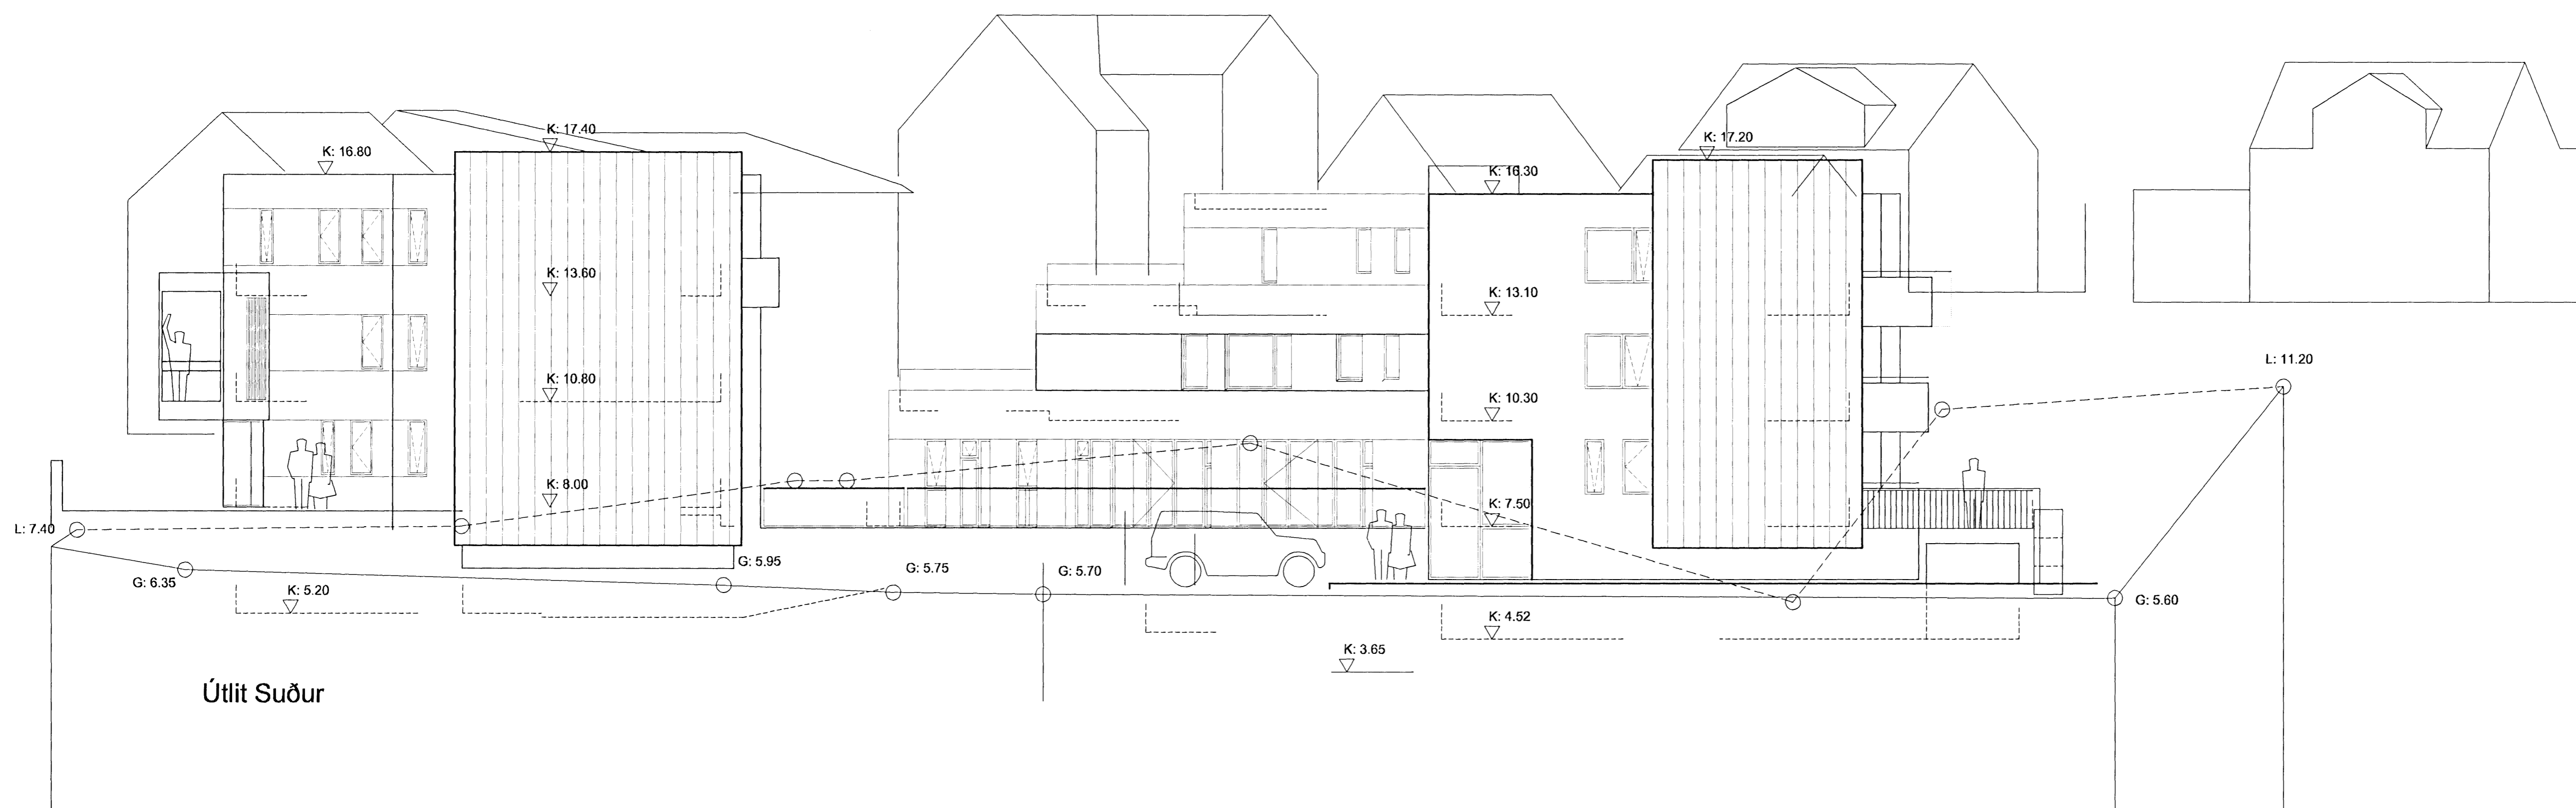

Útlit Suður

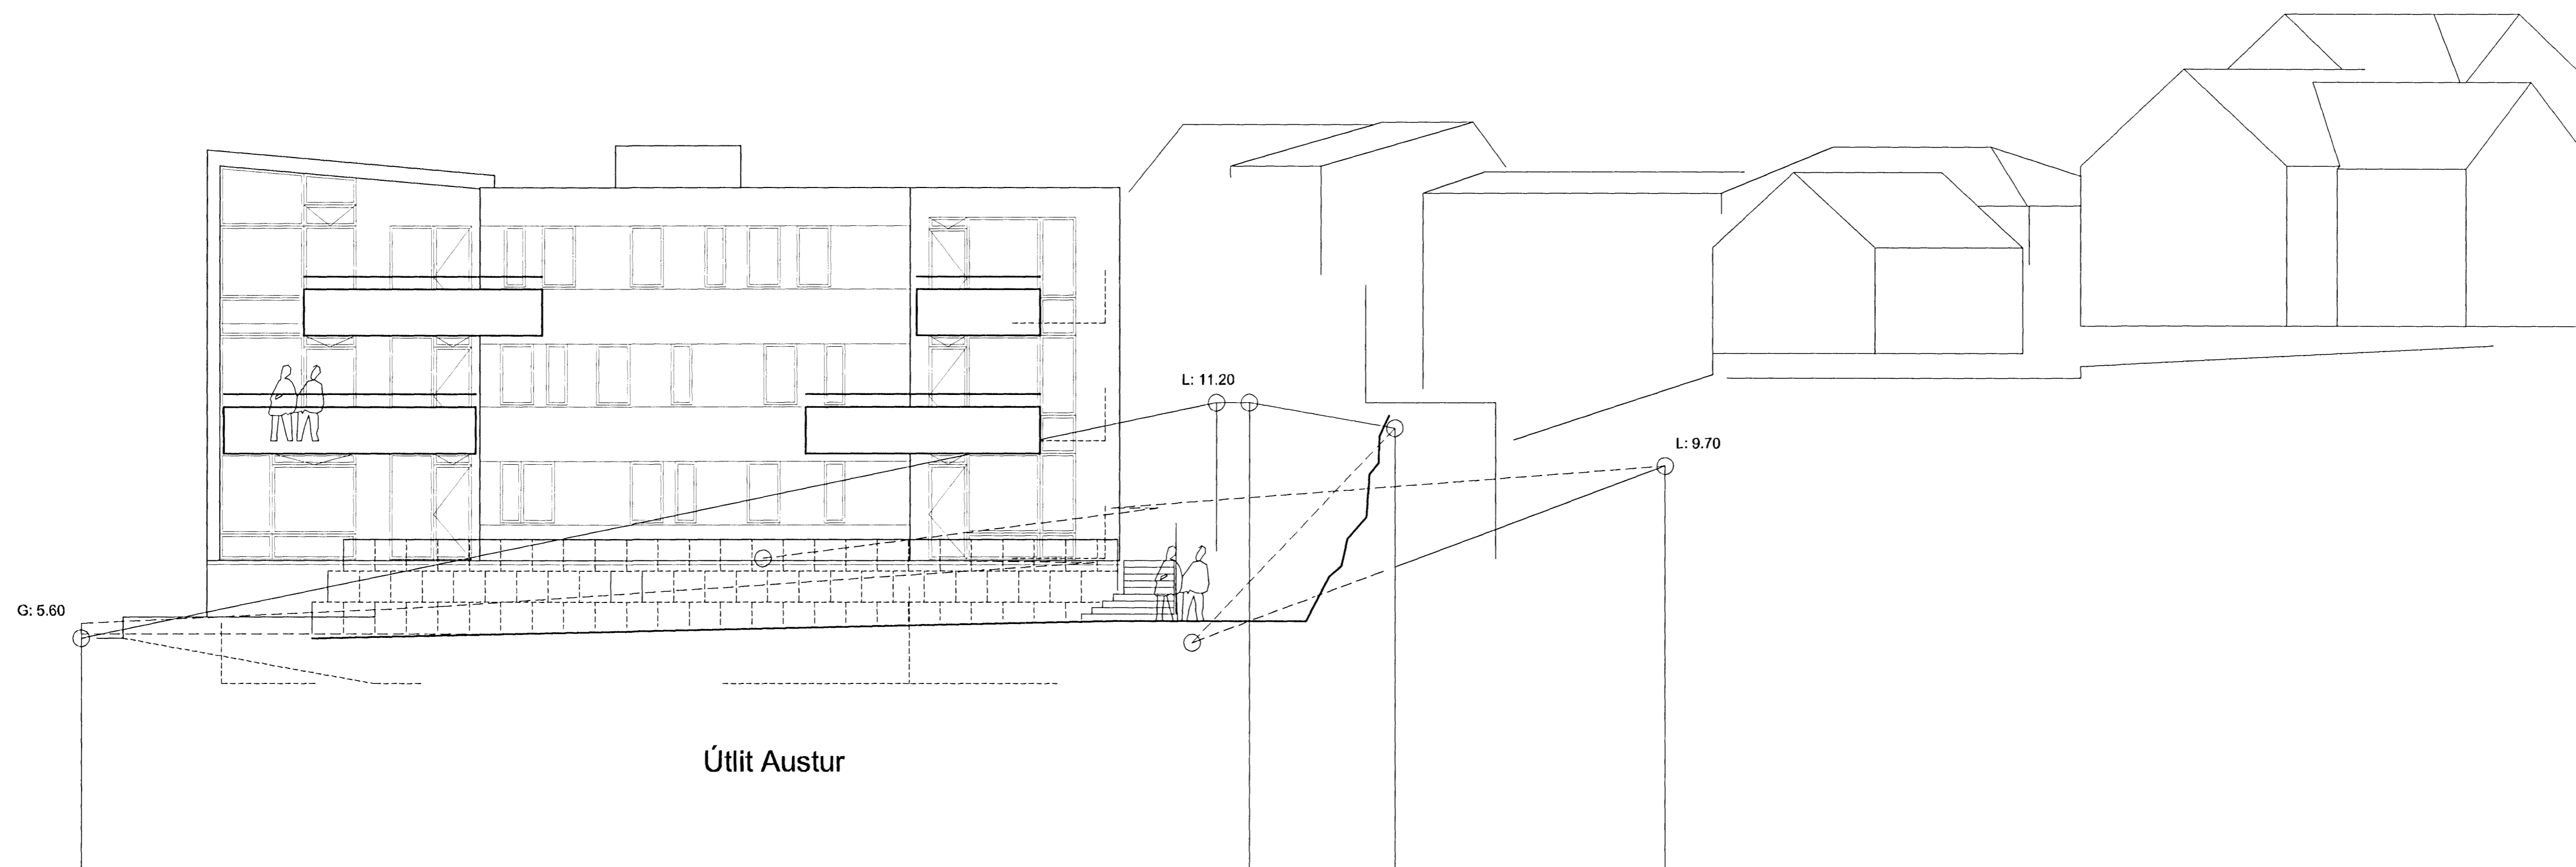

Útlit Austur

10 M  
VESTURGATA 18 - 20

Fjölbýli í Hlj.

mkv.: 1: 100

1.08

ADALUPPRÁTTUR

Útlit

Austur og Suðurhlíðar


dags. 22.02.07

ATT arkitektar att@arkitekt.is

Trönuhrauni 1 220 Hlj. kt: 590406 0580

s: 5454 700 f: 5454 701 GSM: 897 2380

Tryggvi Tryggvason FAI kt: 261256 5169

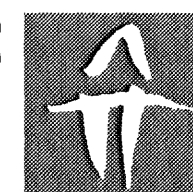

att arkitektar \_ í samstarfi við \_ einrúm arkitekta

einrúm arkitektar

glaðheimum 20

sími 553 8989

kristín brynja Gunnarsdóttir arkitekt í hf

kt.: 040766 5889

104 reykjavík

fox 568 8989

arkitekt í hf

k@einrum.com

