



Samþykkt barn
 06 MAI 2007
 Byggingafulltrúinn í Hafnarfirði
 F.h. Kristján Þórarinnsson

Úr Gildi
 Samþykkt barn
 06 JUNI 2007
 Byggingafulltrúinn í Hafnarfirði
 F.h. Kristján Þórarinnsson

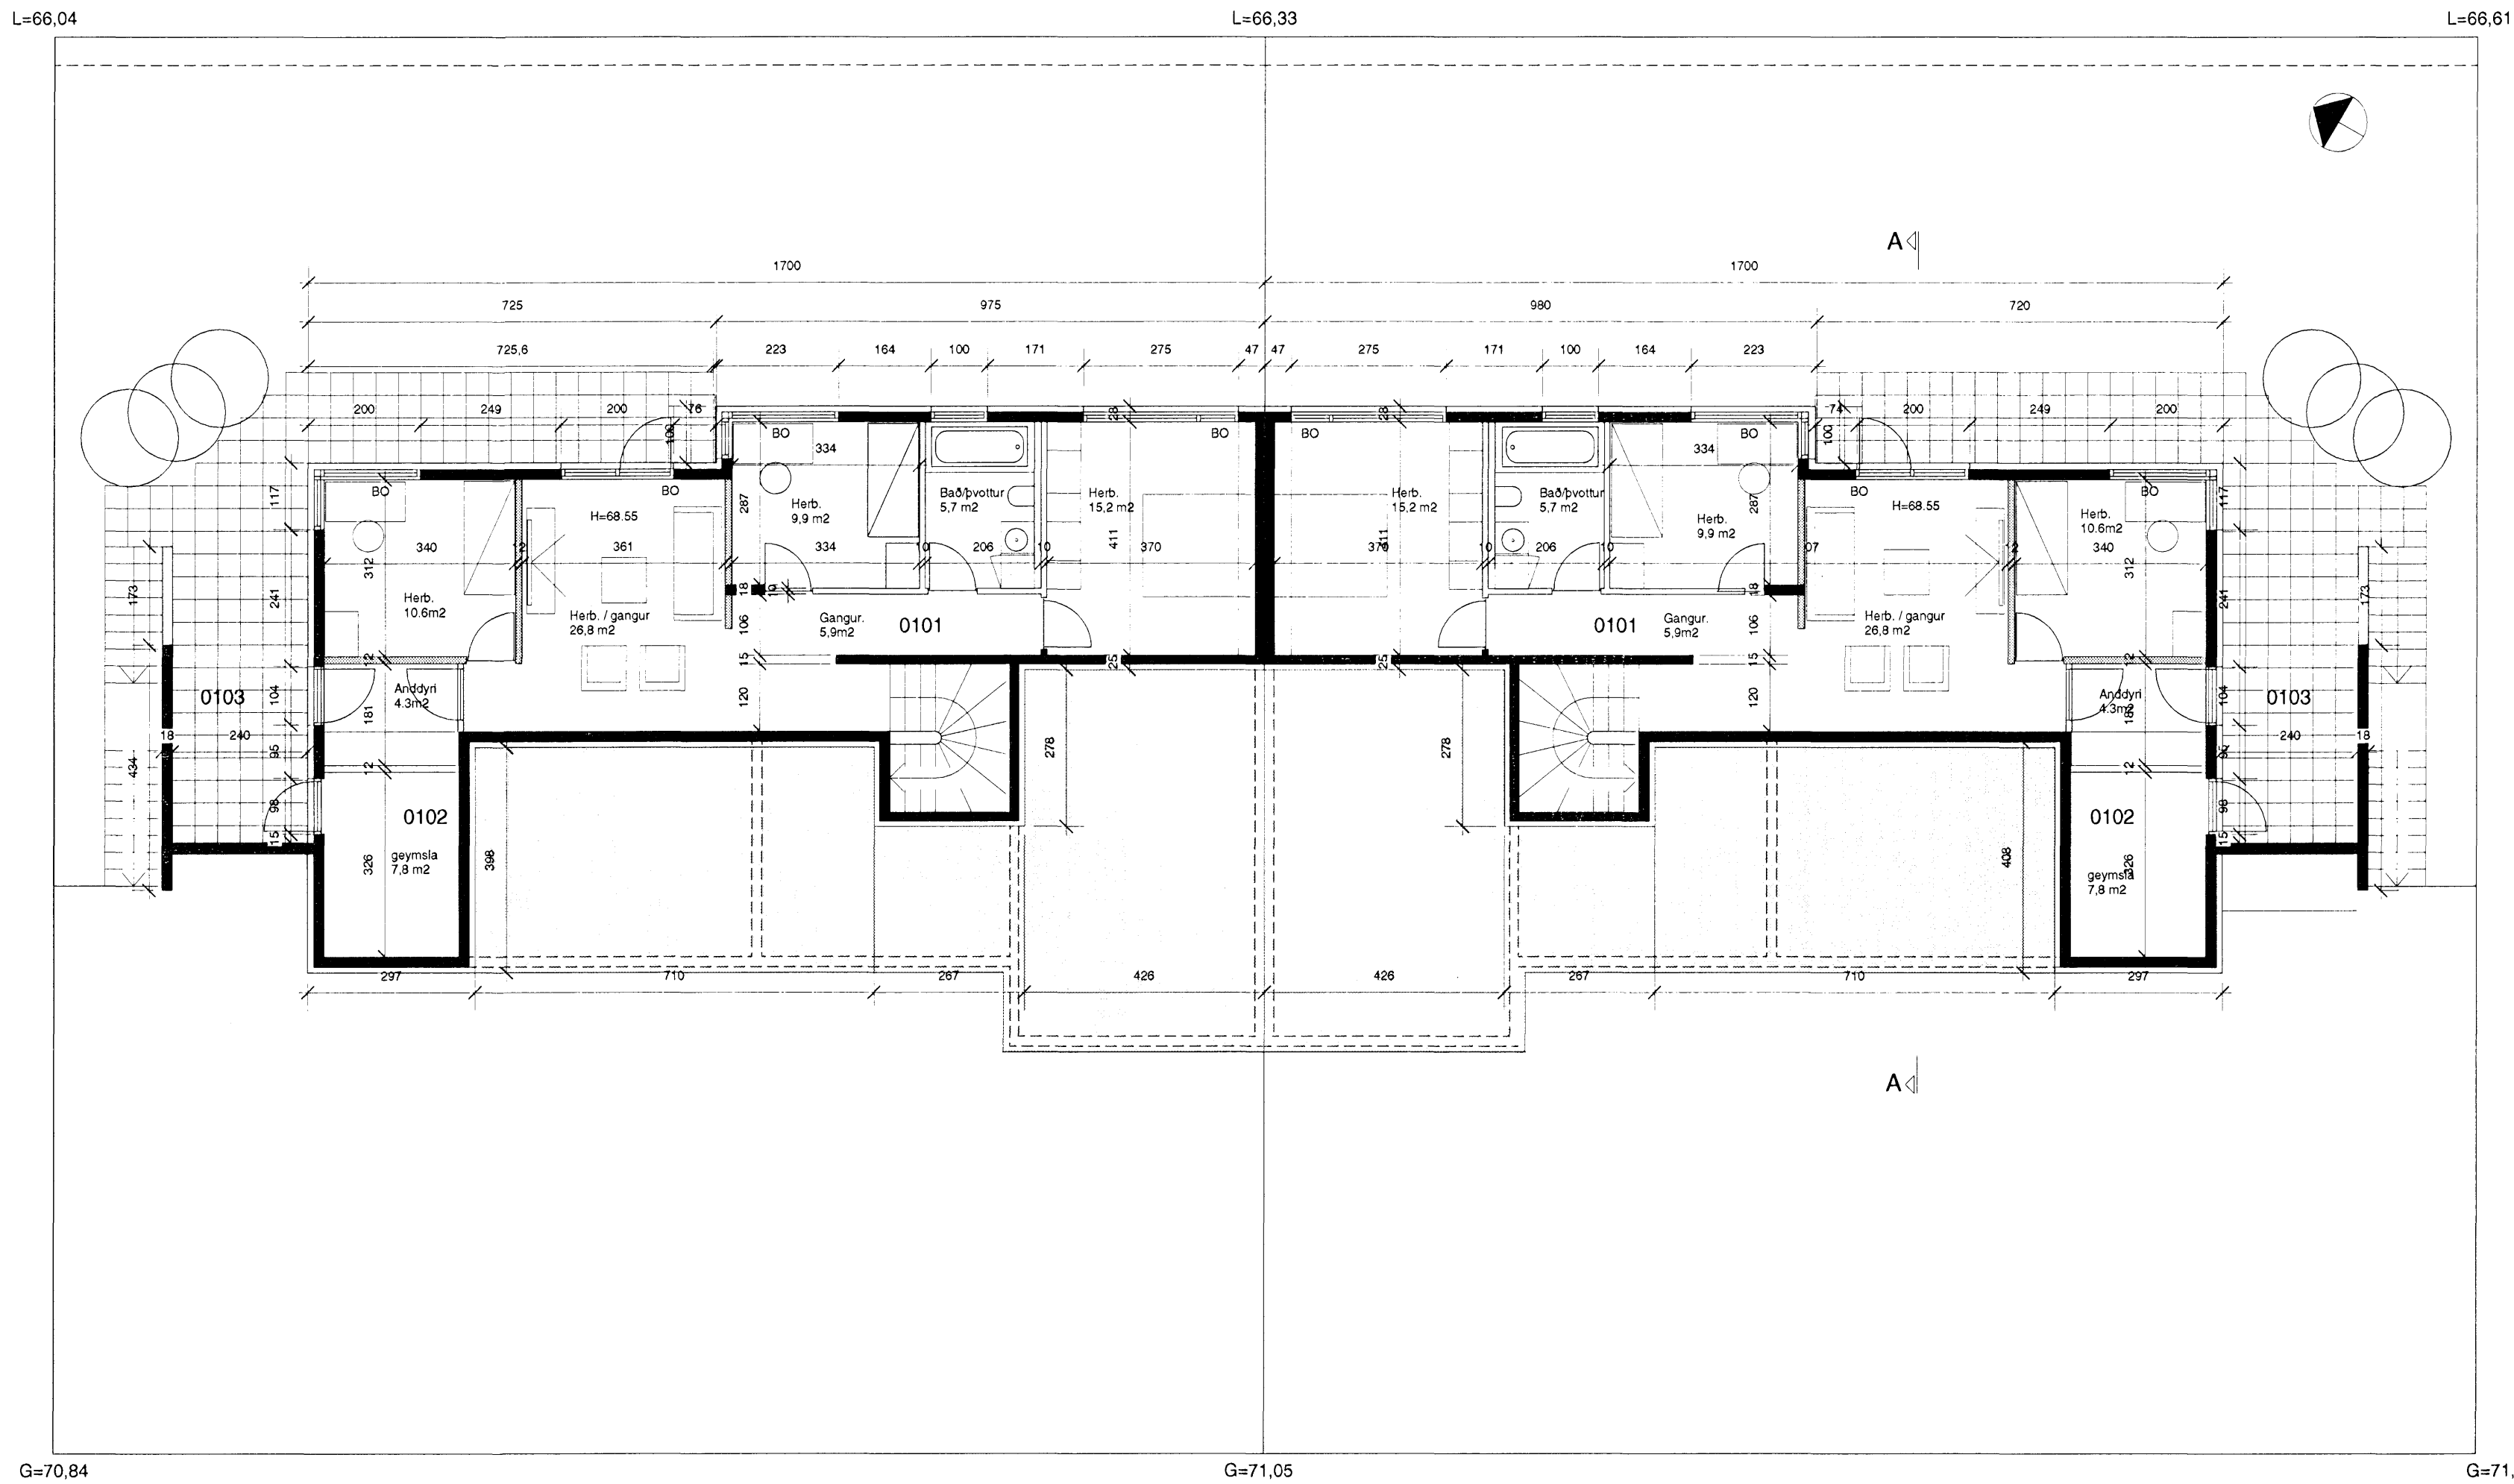

GRUNNMYND 1. HÆÐ

GRUNNMYND 1. HÆÐ

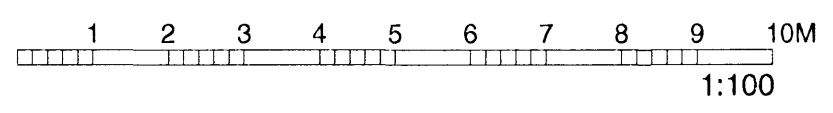

Dags.	Breyting.	Teikn.	Útgáfa.

ASK
 ARKITEKTAR

Verkheiti: FJÓLUÁS 8-10, HAFNARFJÖRÐUR
 Grunnmynd 1. hæðar
 Aritun arkitekta: Valdimar Harðarson

Verk. nr. 0698	Mkv. í A2 1:100
Teikn. VH	Dags. 27.3.2007
Teikn. nr. A-02	Útgáfa.

Valdimar Harðarson kt. 050151-2559