



Samþykkt þann
06 MAÍ 2007
Byggingafultrúinn í Hafnarfirði
F.h. Kristján Þórarinnsson

Úr Gildi
Samþykkt þann
06 JUNÍ 2007
Byggingafultrúinn í Hafnarfirði
F.h. Kristján Þórarinnsson

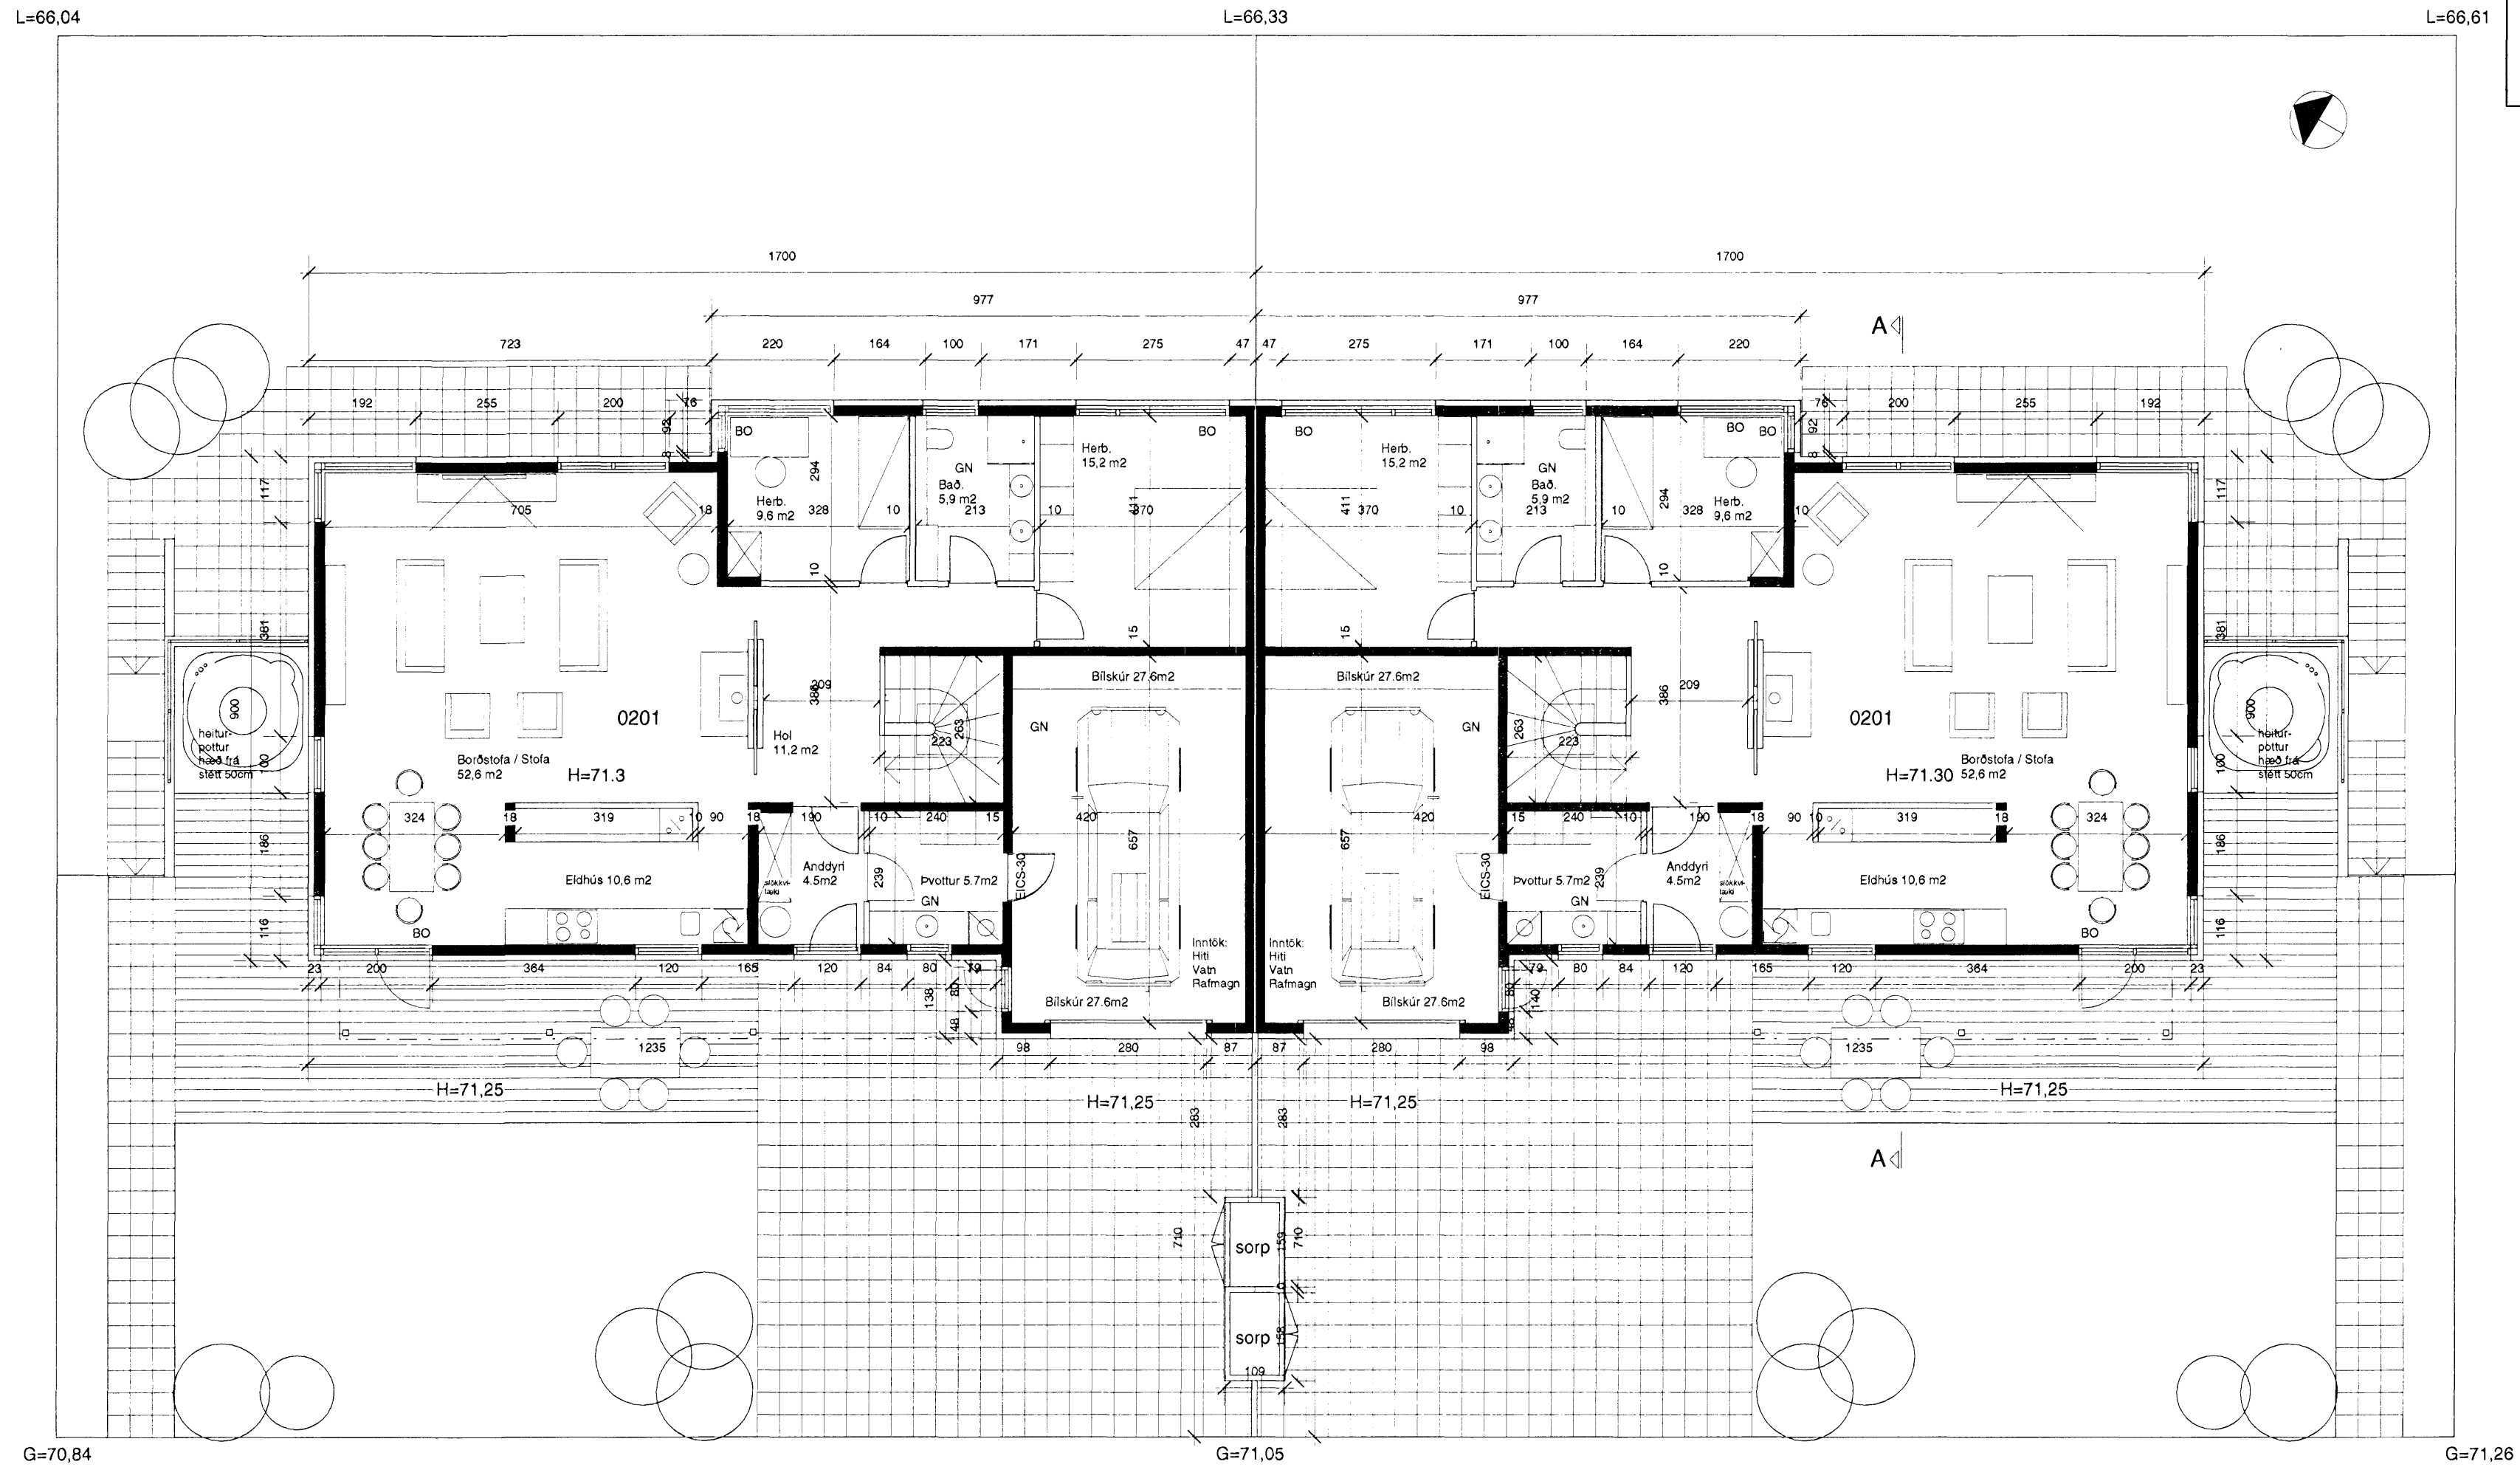

GRUNNMYND 2. HÆÐ

GRUNNMYND 2. HÆÐ

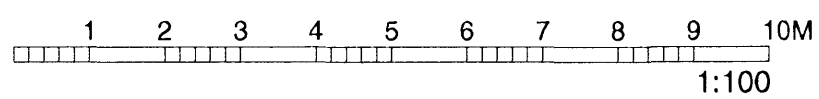

Dags.	Breyting	Teikn.	Útgáfa.

Geisgötu 9,
101 Reykjavík
Sími: 515 0300
Fax: 515 0319
www.ask.is

ASK
ARKITEKTAR

Verkefni:
FJÓLUÁS 8-10, HAFNARFJÖRÐUR
Grunnmynd 2. hæðar

Verk. nr. 0698
Mkv. í A2 1:100
Teikn. VH
Dags. 27.3.2007

Aritun arkitekta: *Valdimar Harðarson*

Valdimar Harðarson kt. 050151-2559

Teikn. nr. **A-03**
Utgáfa.